

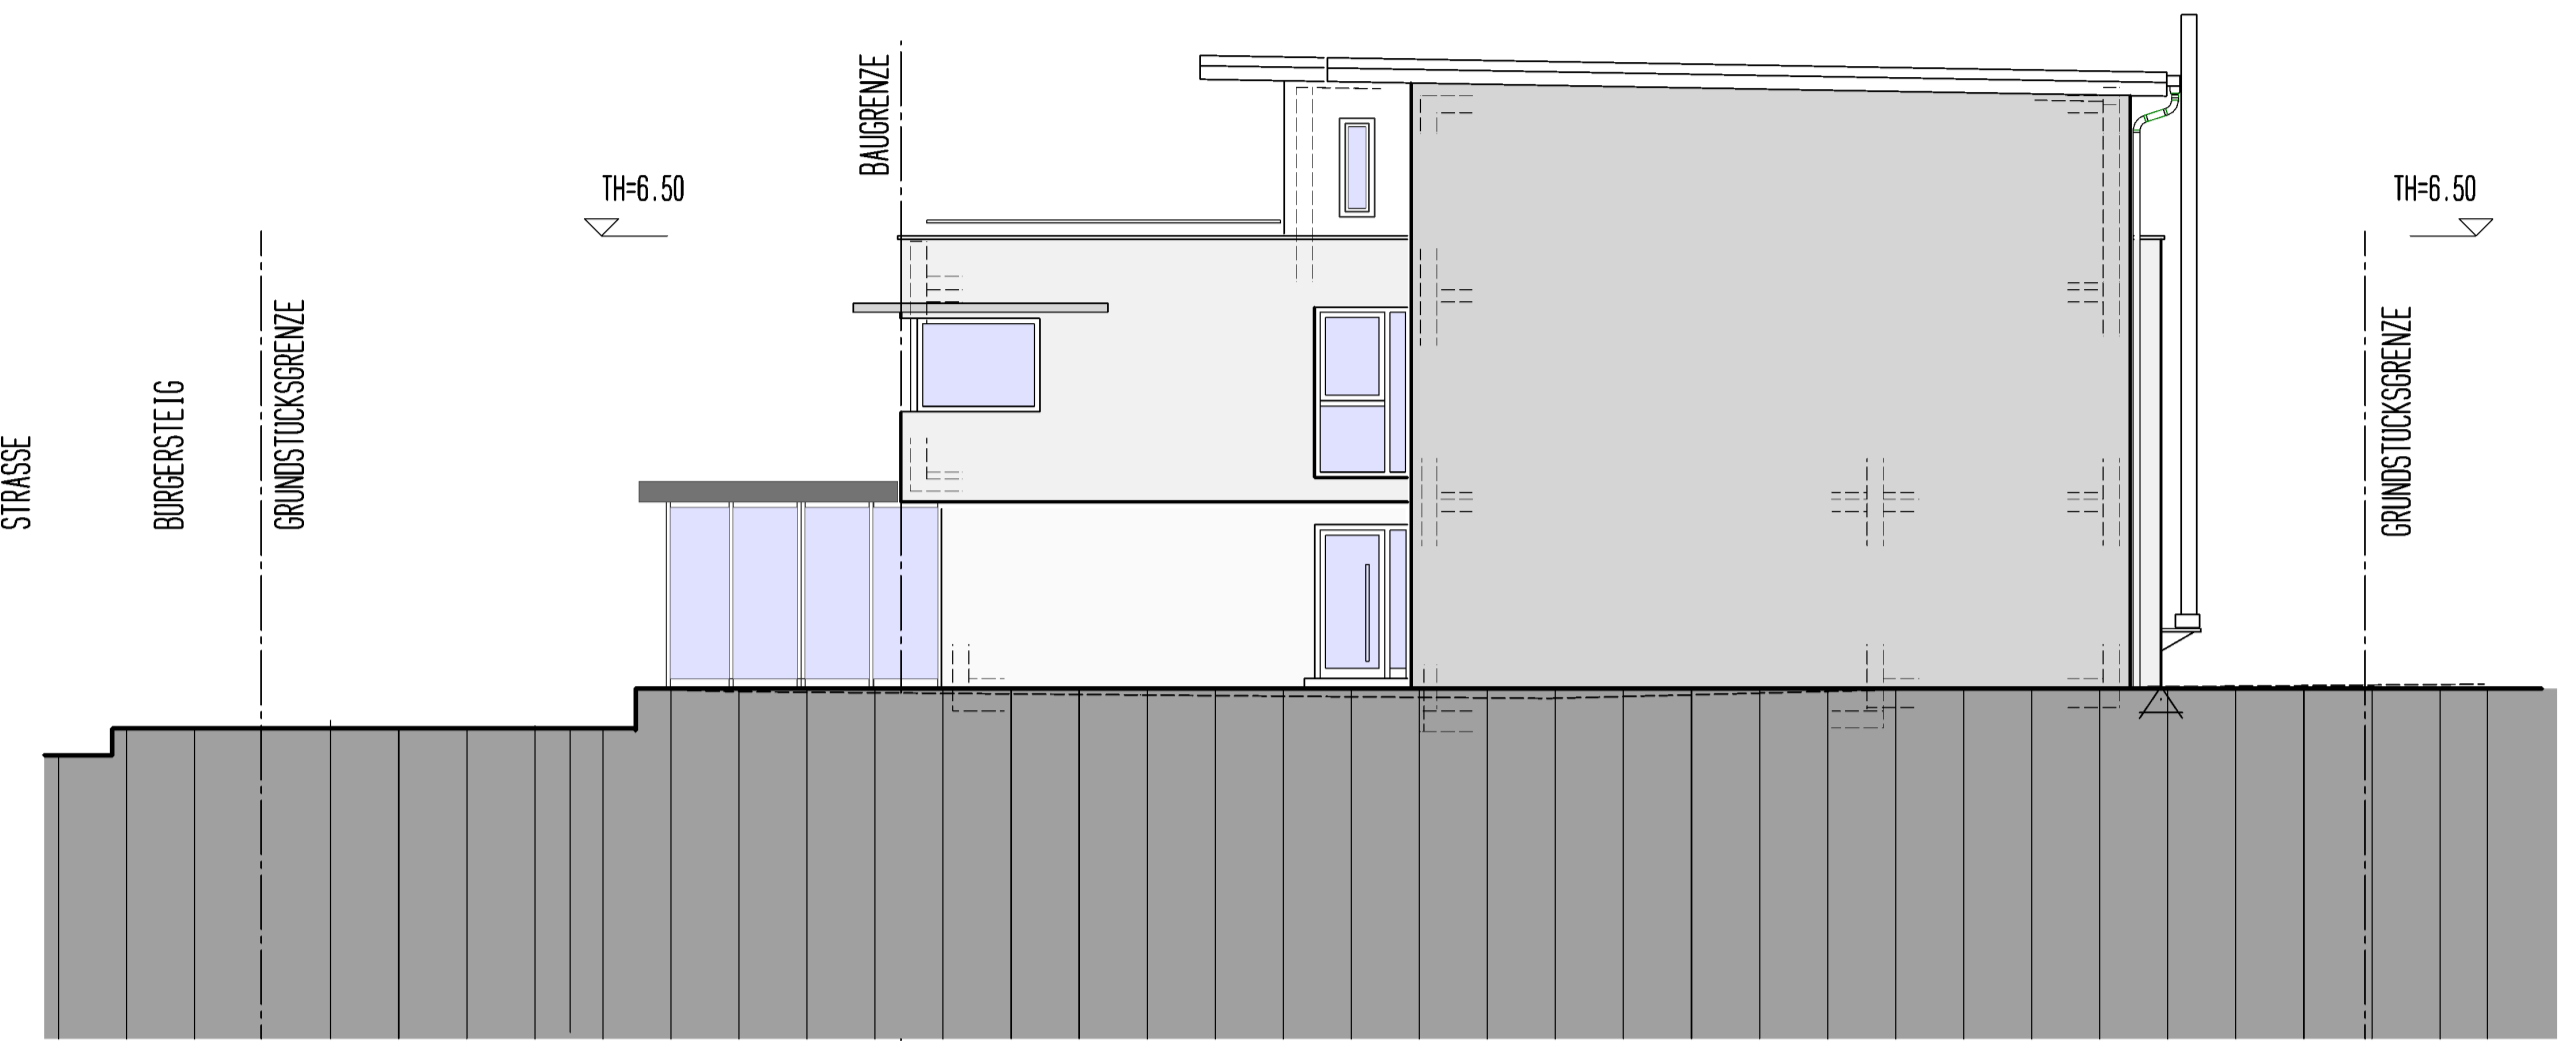



ERDGESCHOSS M 1/100

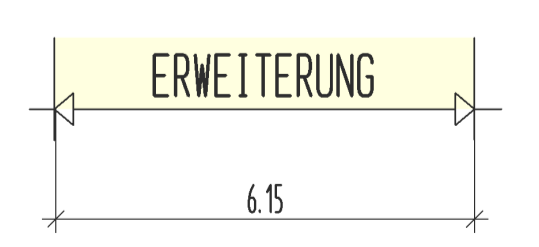


RECHTE SEITENANSICHT

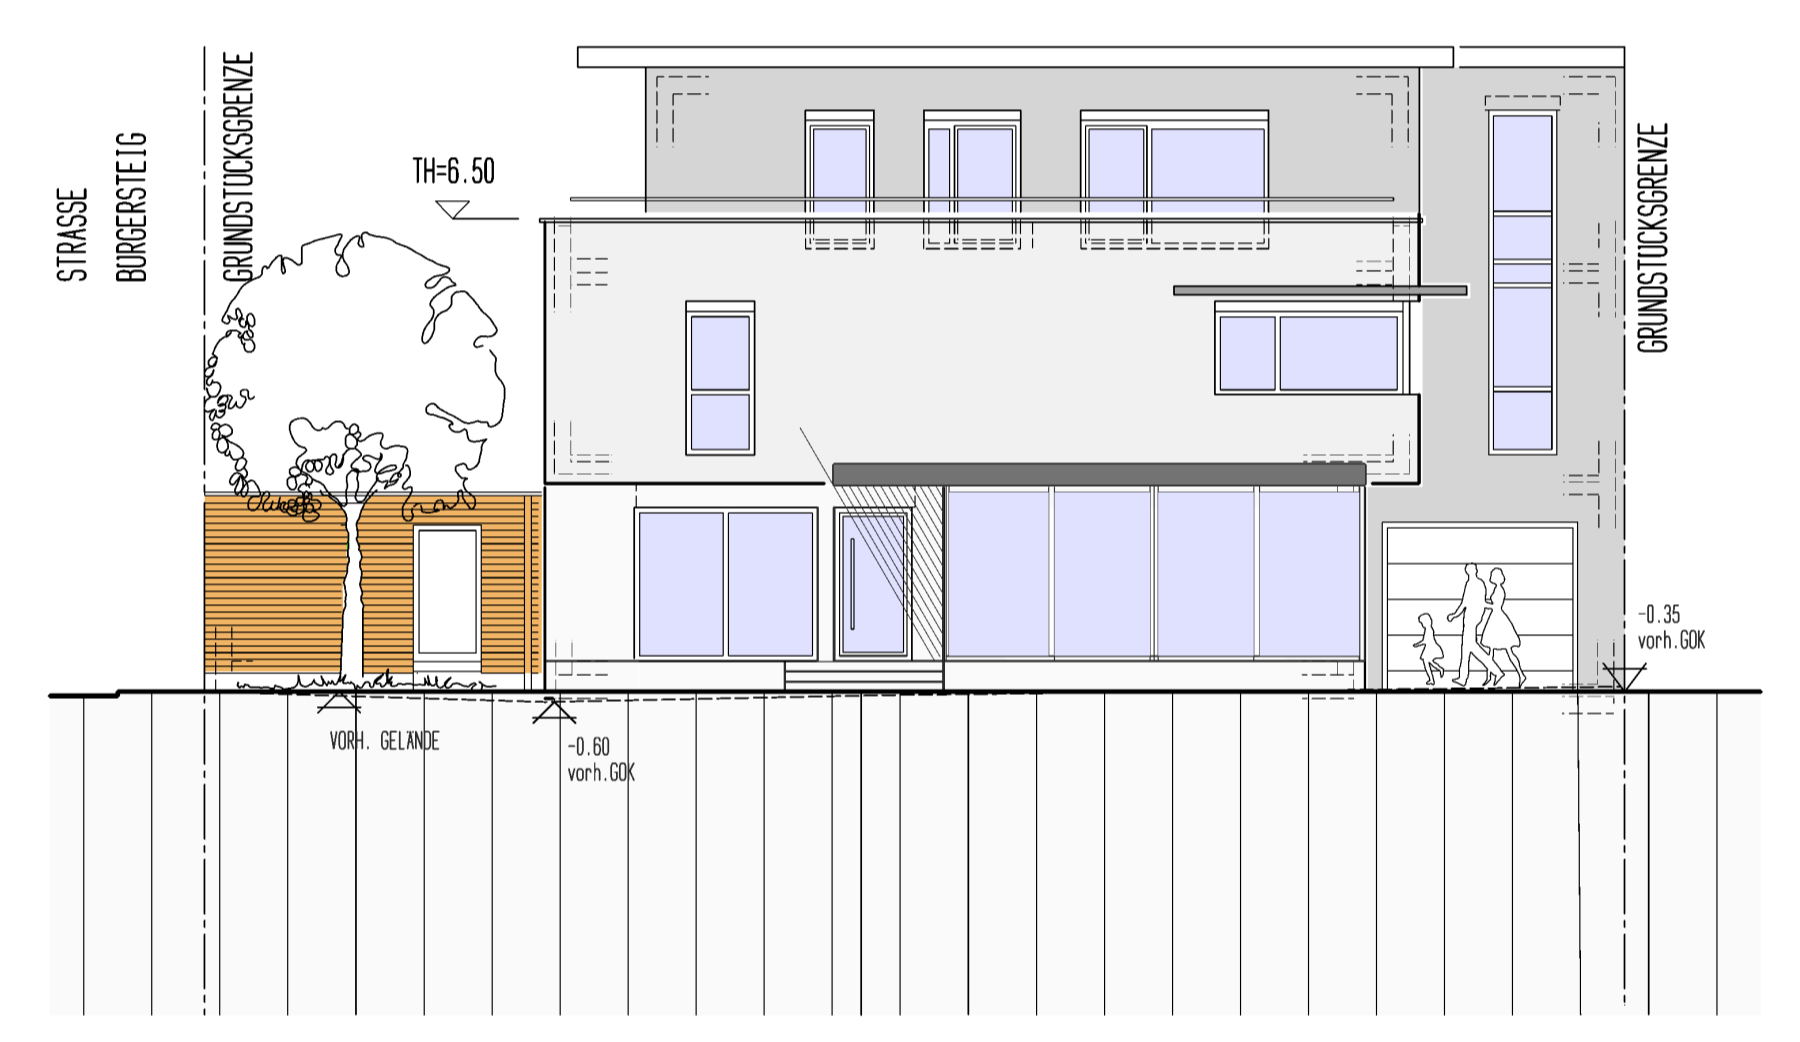

STRASSENANSICHT (ROMERSTRASSE)

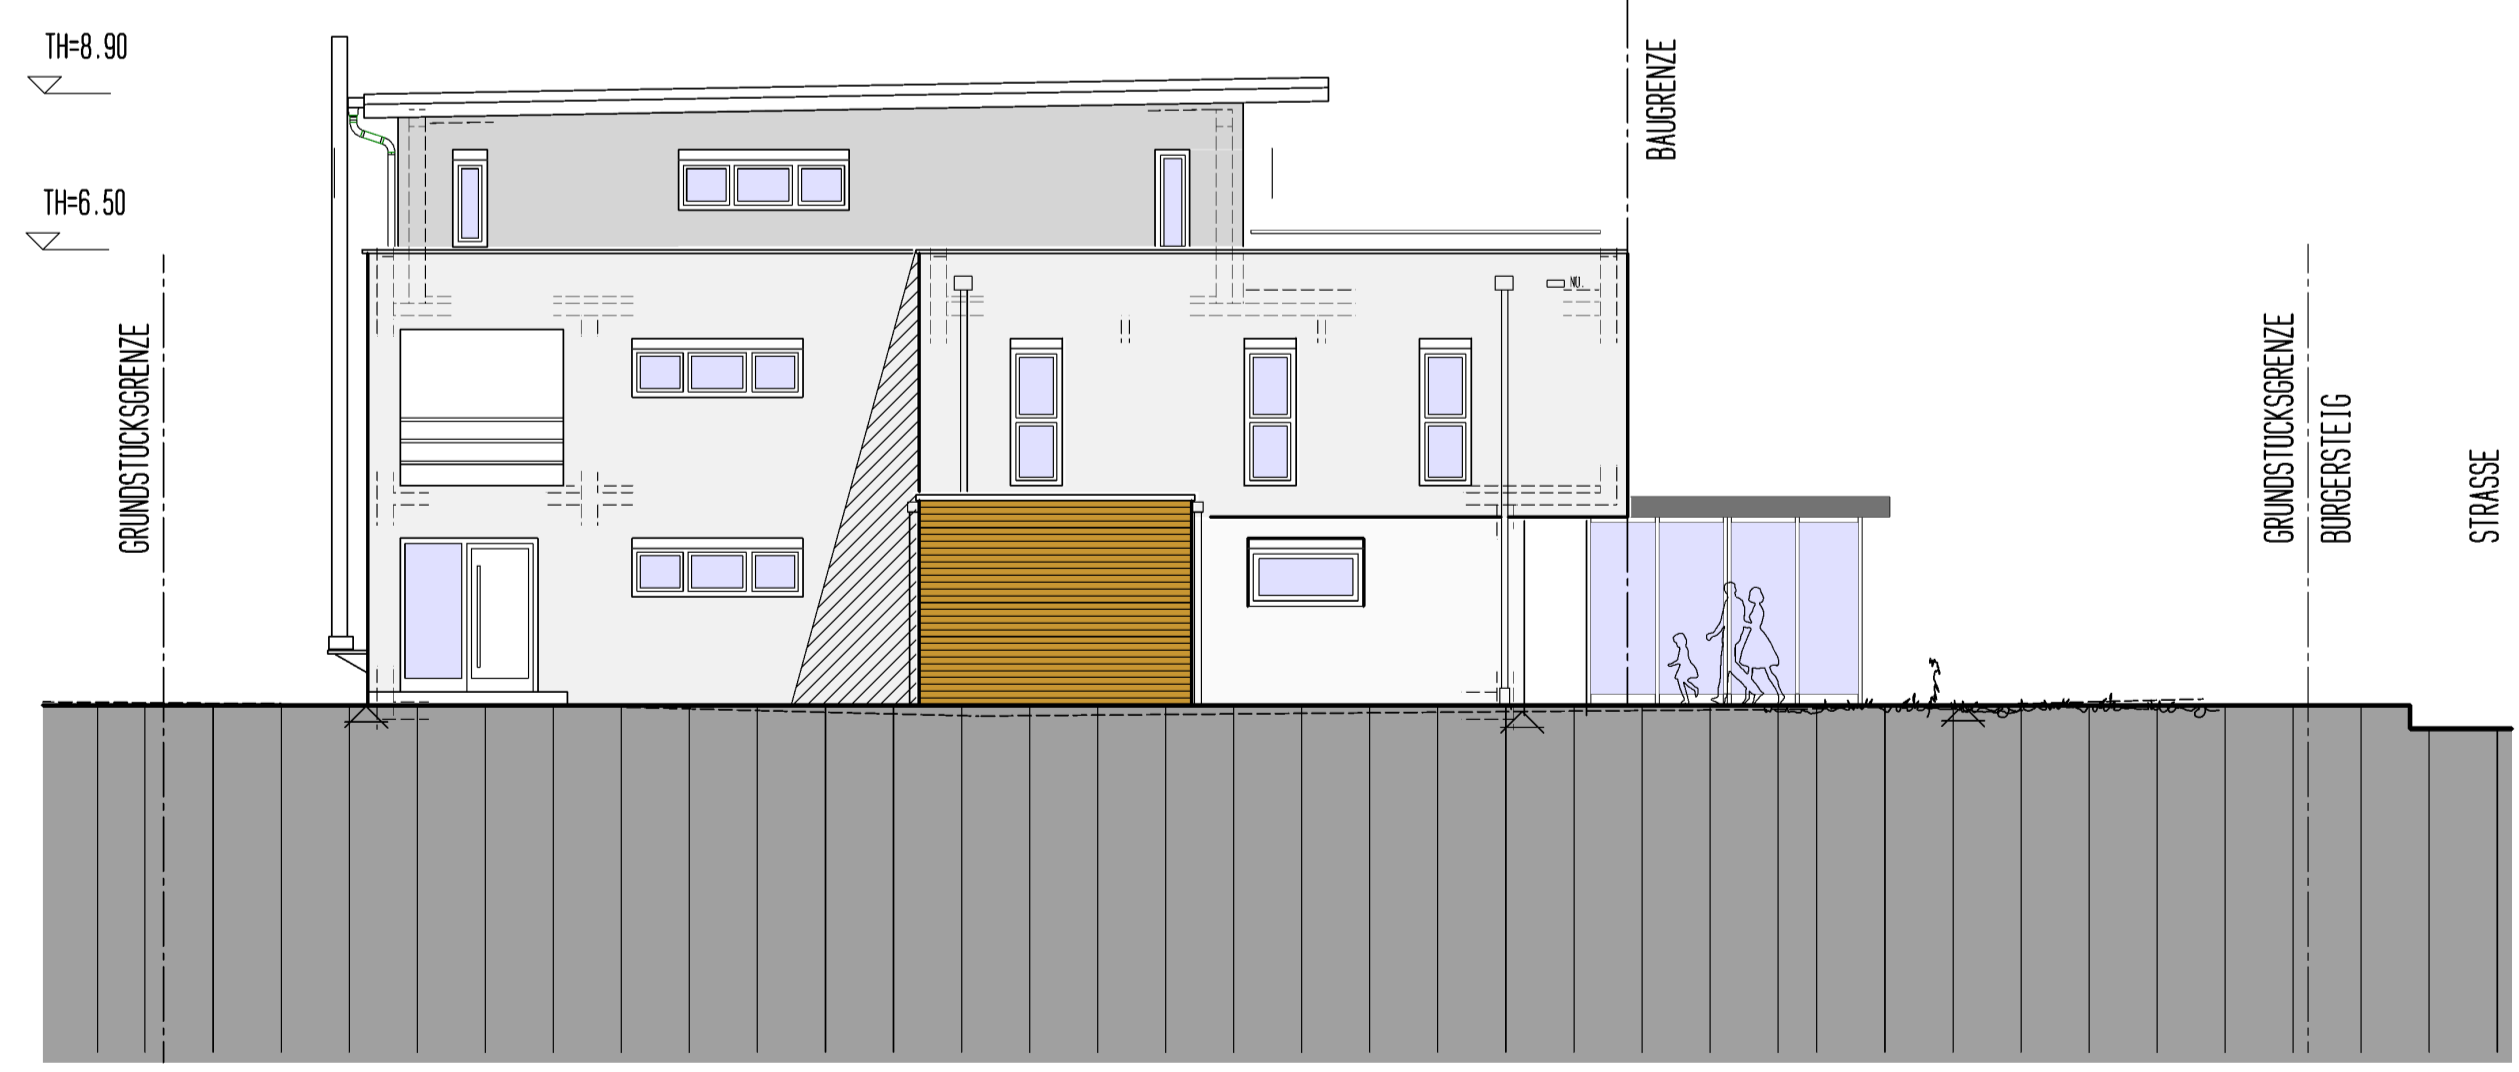


LINKE ANSICHT (BLAUER JÄGER)

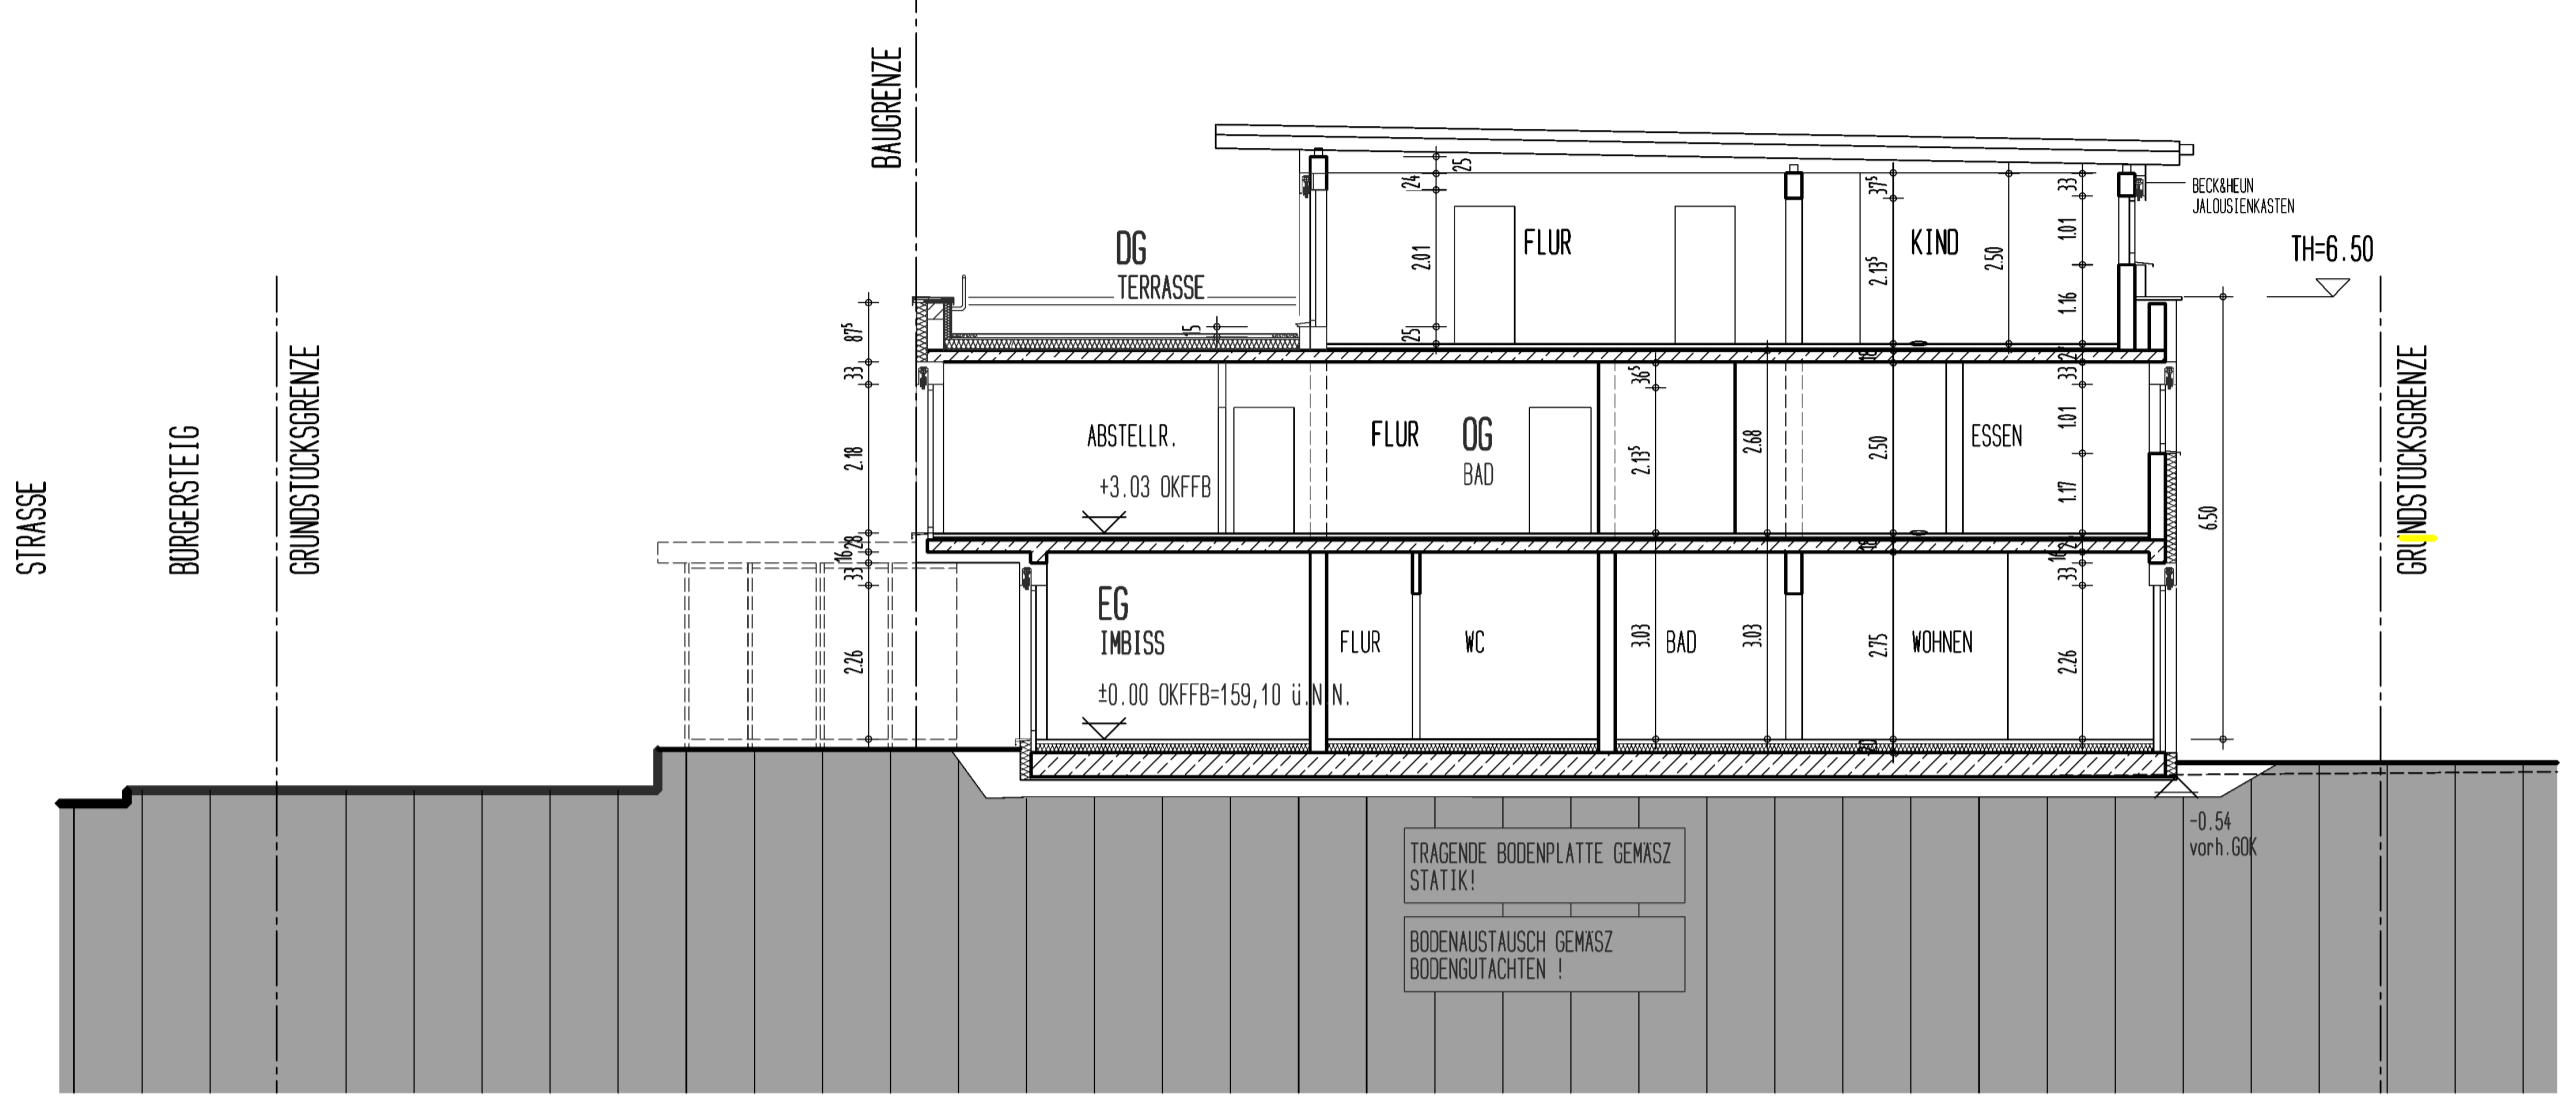

SCHNITT A-A M 1/100

DACHAUFBAU IM STAFFELEESCHUSS:  
 ZWISCHENSTREIFEN-DACHNEIGUNG 1,5 ° DACHNEIGUNG  
 TRENNLAGE  
 ISO-PLATTE 22 mm  
 DACHBAUWERK GEMISCHT STÄDTIK  
 WÄRMEDÄMMUNG GEMISCHT ELEG  
 DAMPFSTREIFE  
 ABSEH. GEBÄUDE

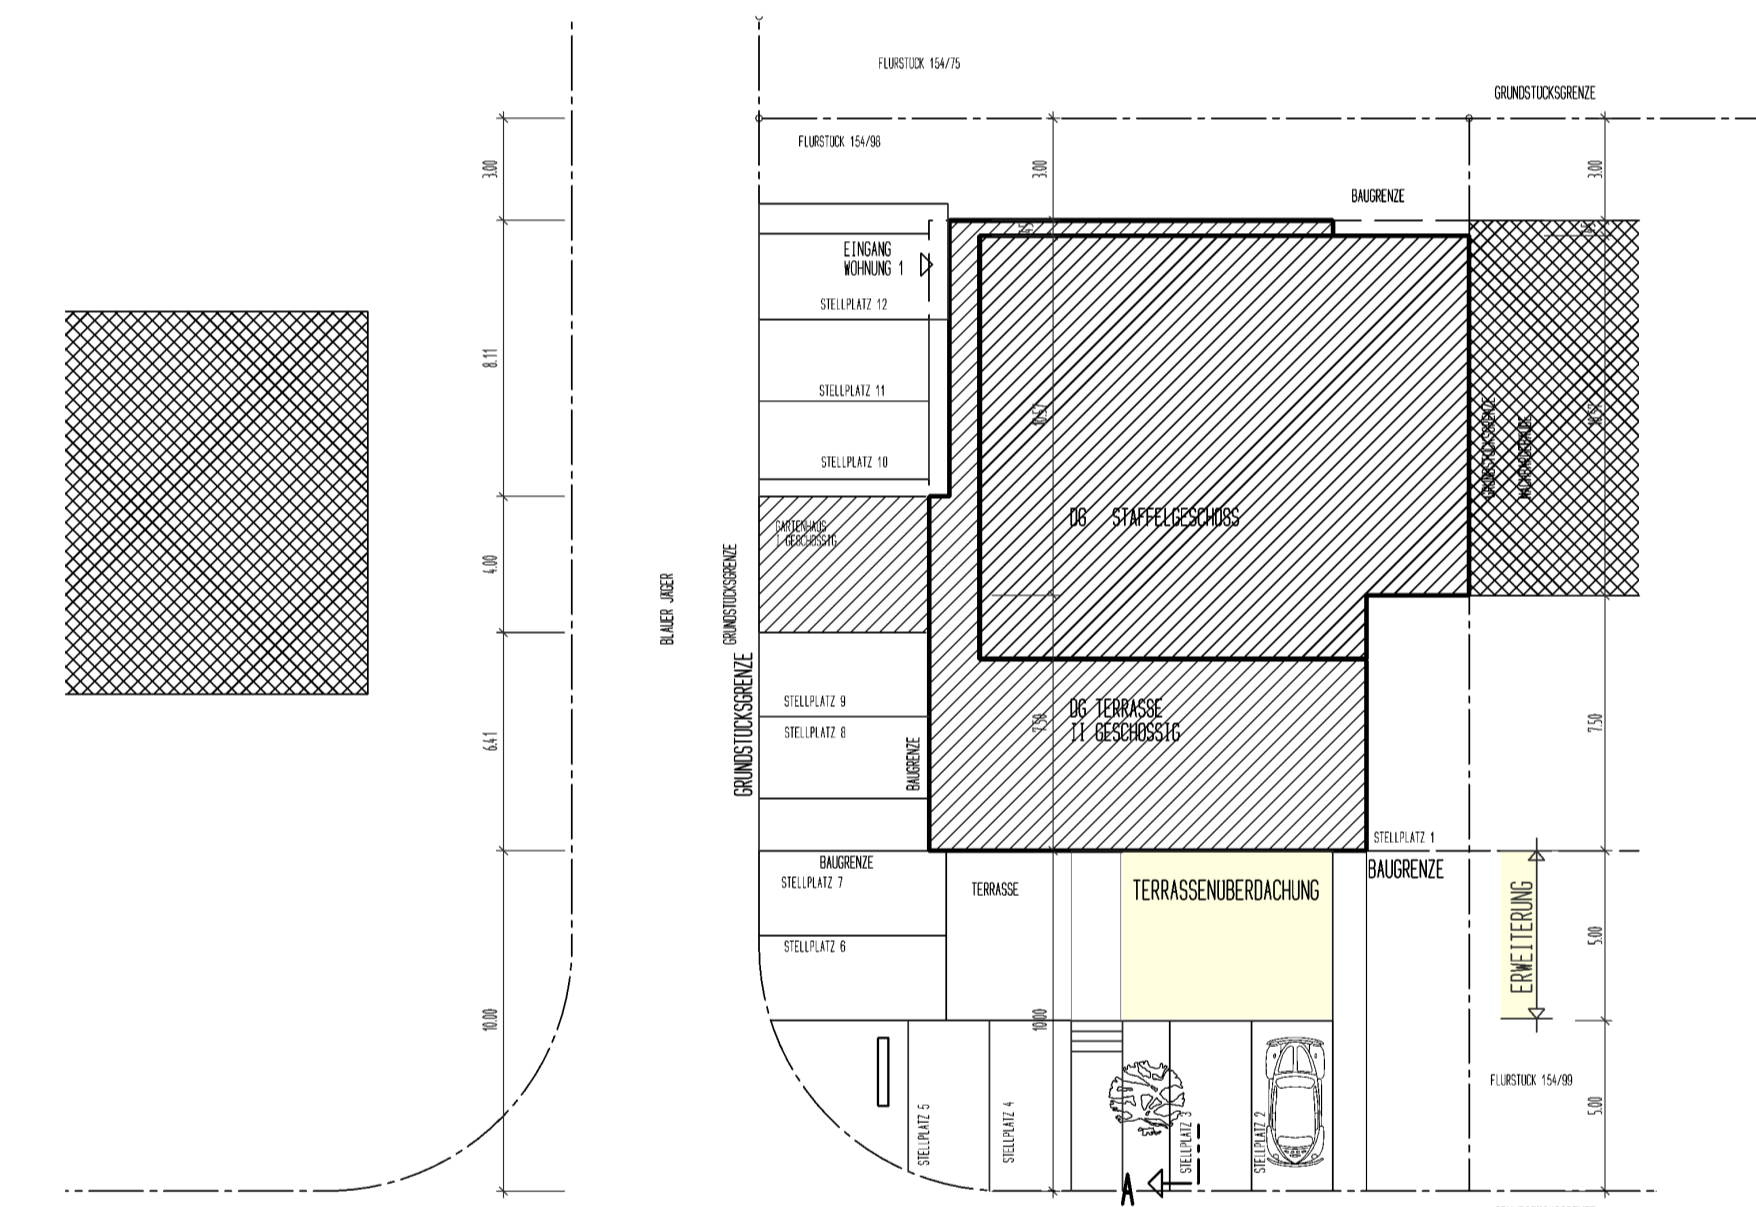

LAGEPLAN M 1 /200

ERWEITERUNG

PROJEKT: ERWEITERUNG DER IMBISSFLÄCHE IM BEREICH DER VORHANDENEN TERRASSE (ÜBERDACHUNG DER BESTEHENDEN TERRASSE)	
BAUHERR:	DATUM 11.02.2019
INHALT: GRUNDRISS/ANSICHTEN/SCHNITT	PL. NR. BV 01
BAUVORANFRAGE	MASSSTAB 1/100