


Lageplan mit Kellergeschoss

10/11

Dokument: Wohnen mit 2 Wohneinheiten mit 0 Wohnungen und 1 Garage Name: Landstraße 50/11 (W)	
Baureihe:	
Phase: Konzeptplanung Lageplan mit Kellergeschoss	
Aufgabensatz:	Maßstab: 1:100
Entwurfsart:	Gezeichnet: 15.11.2020
Gezeichnet:	Mit: KP-01.0

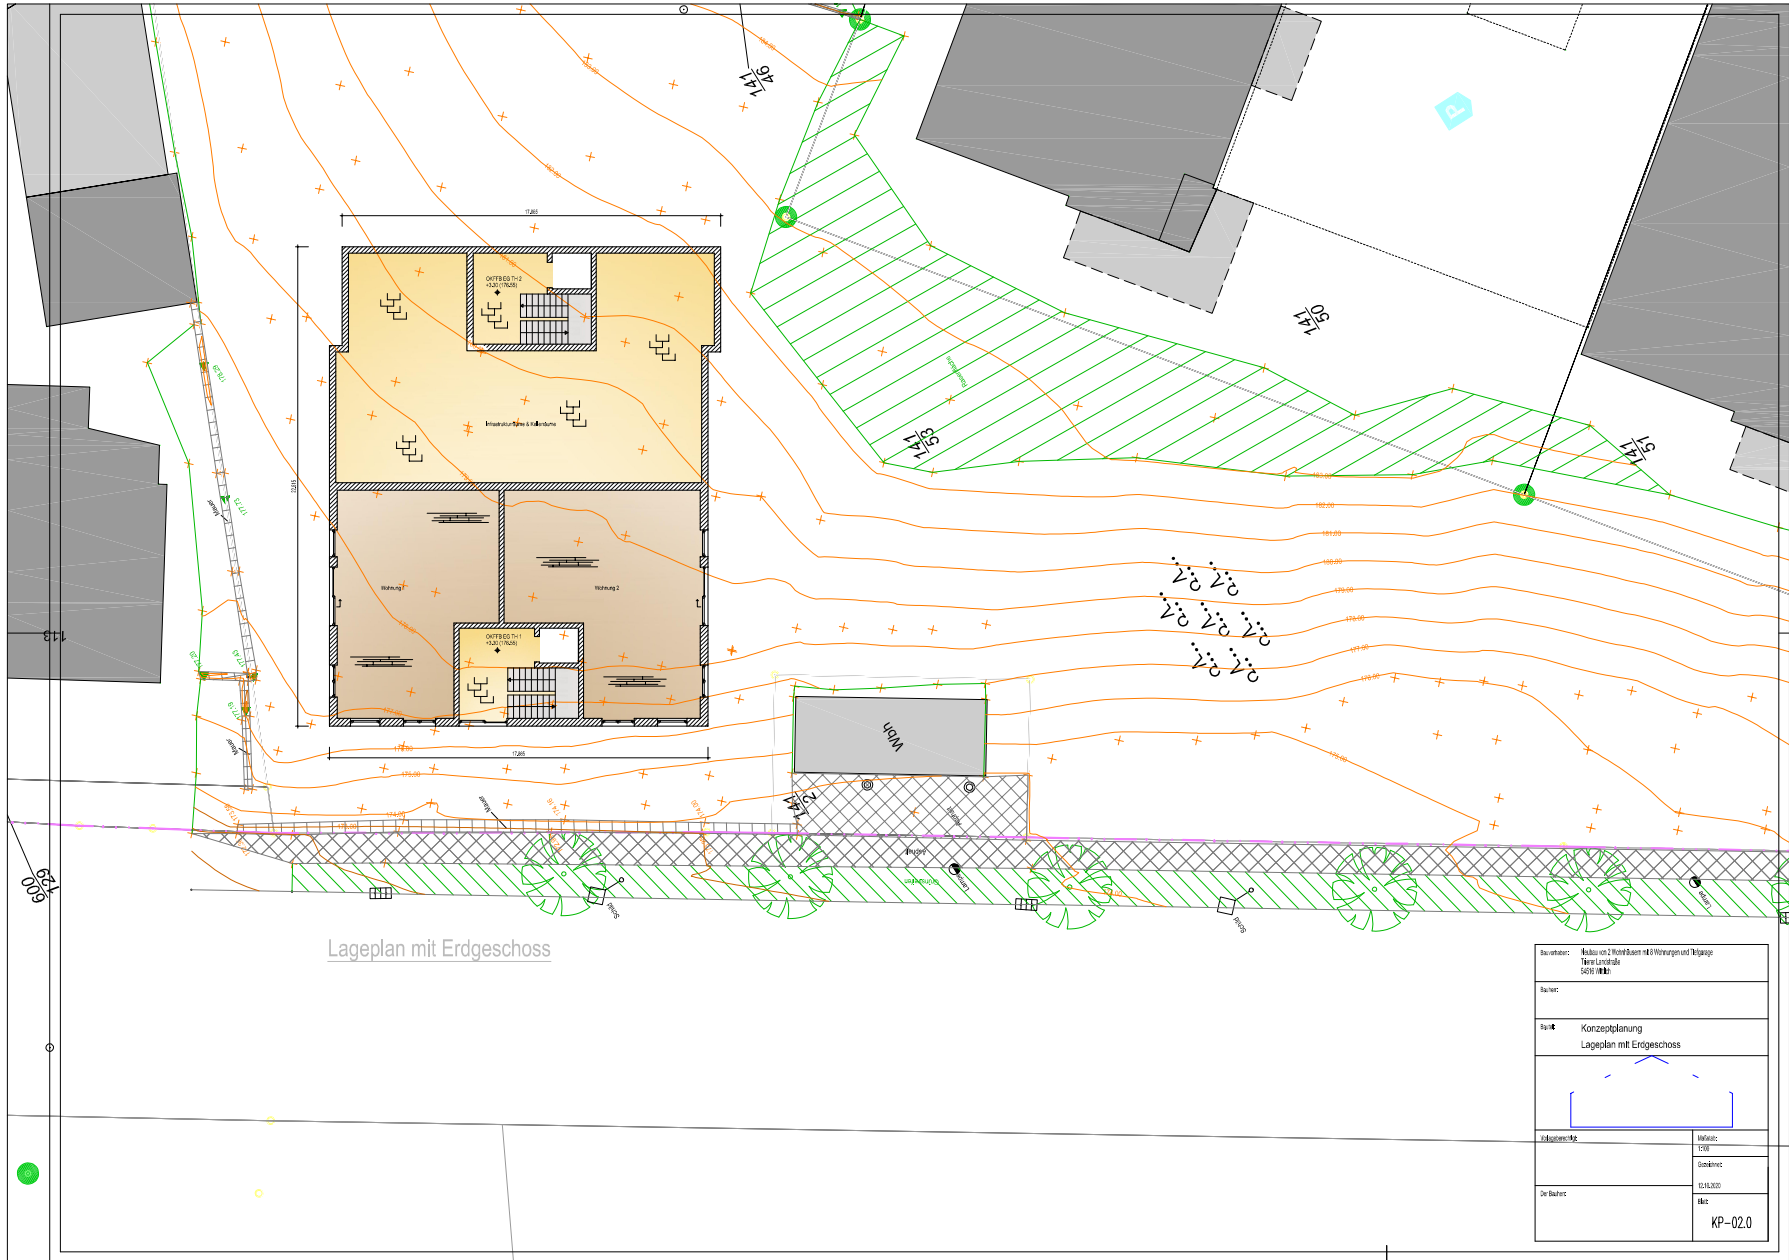


Lageplan mit Erdgeschoss

Dokument: Rekultivierung 2 Wohnhäuser mit 8 Wohnungen auf Teilfläche Tiersbergstraße 50751 Witten	
Baureihe:	
Projekt: Konzeptplanung Lageplan mit Erdgeschoss	
Aufgabenummer:	Maßstab: 1:100
Zeichner:	Gezeichnet: 15.11.2020
Geprüft:	Mit: KP-02.0



Lageplan mit 1. Obergeschoss

Dokument: Reaktion 2 Wohnhäuser mit 80 Wohnungen auf Teilfläche Terrain Ländstraße 5000 Wetzlar	
Baubest.:	
Projekt: Konzeptplanung Lageplan mit 1. Obergeschoss	
Aufgabemenge:	Maßstab: 1:500
Entwurfsphase:	Geodaten: 1:10,000
Entwurfsart:	Maß: KP-03.0

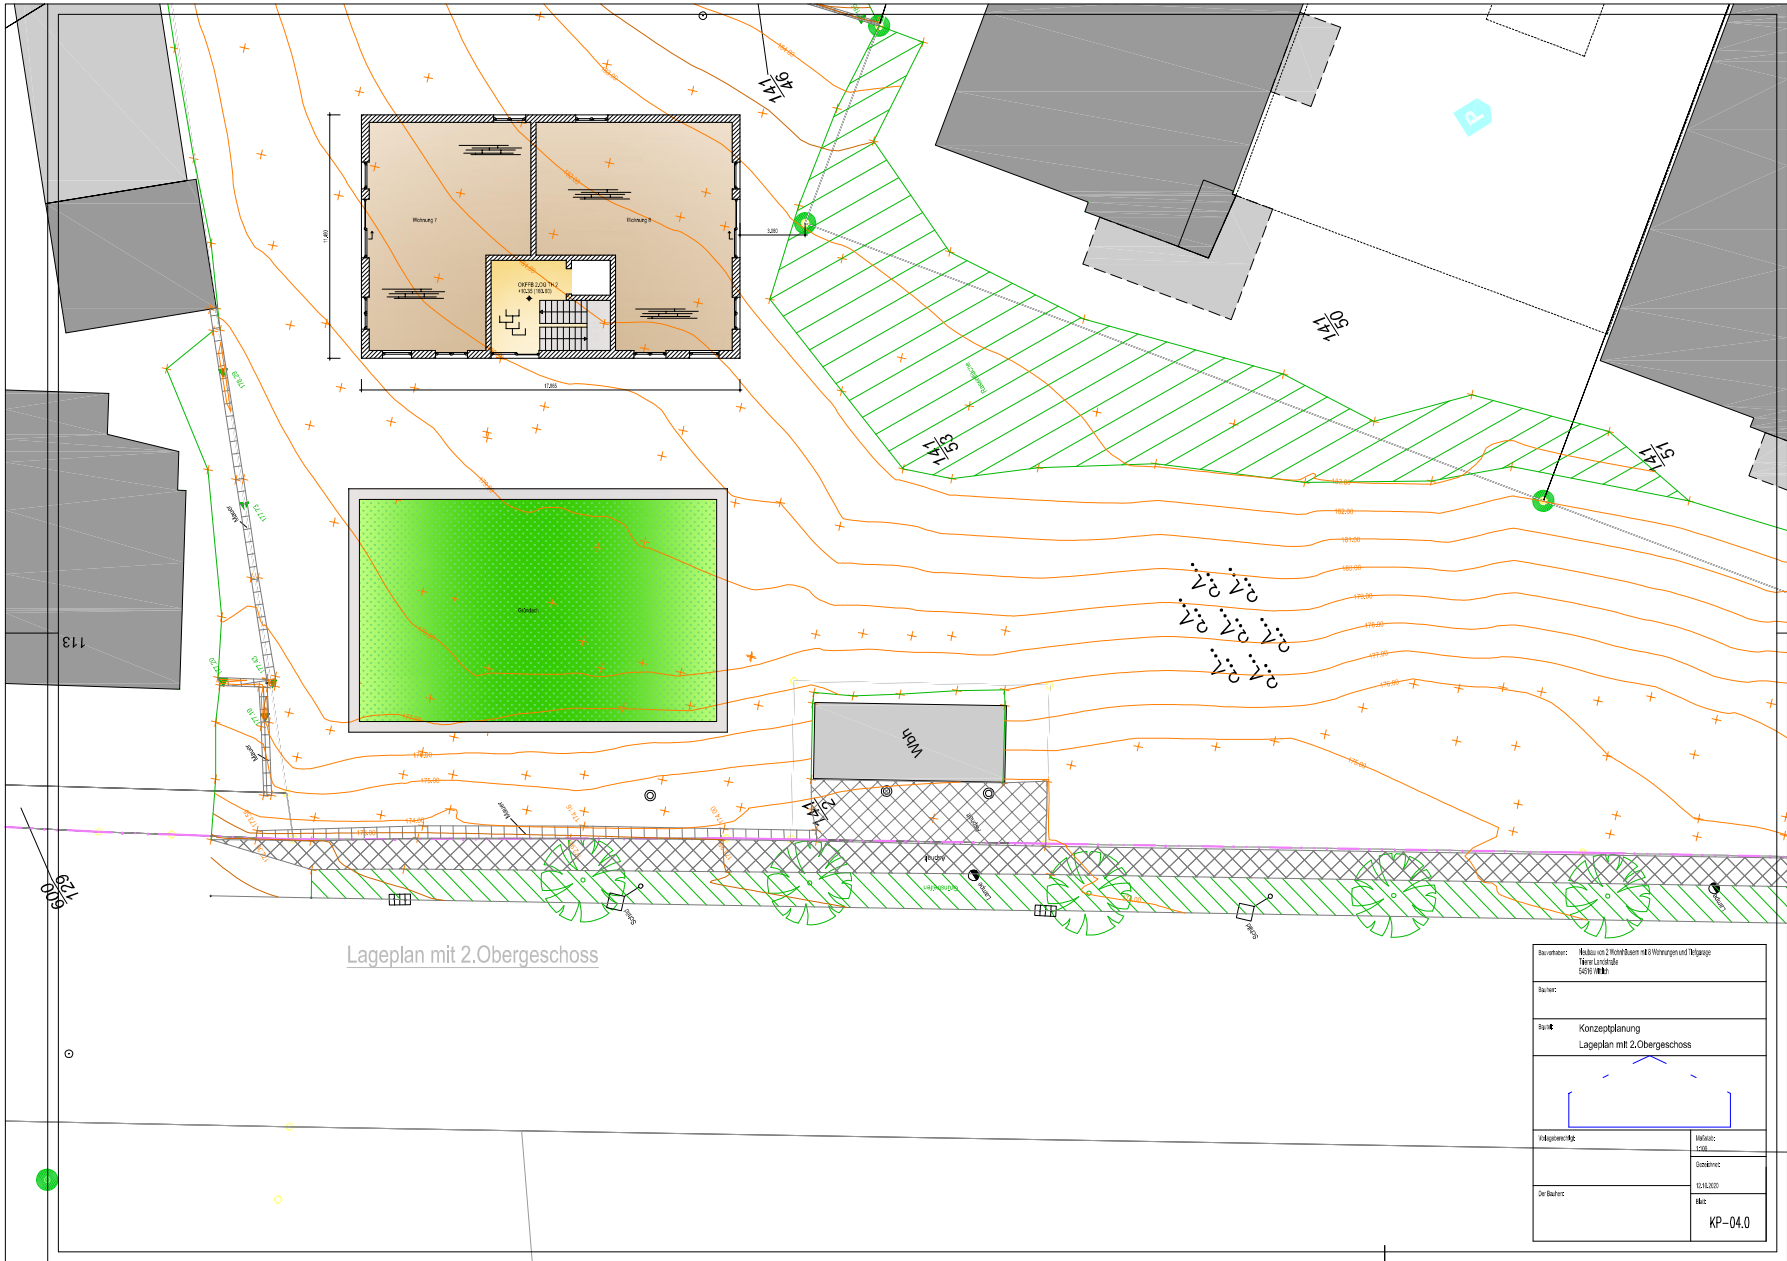

Lageplan mit 2.Obergeschoss

Dokument: Neubau von 2 Wohnhäusern mit 8 Wohnungen und Tiefgarage Terrain: Ländliche SOF: III	
Baureihe:	
Stufe: Konzeptplanung Lageplan mit 2.Obergeschoss	
Aufgabensatz:	Maßstab: 1:100
	Zeichner:
Entwurfer:	Datum:
	Blatt:
	KP-04.0