



1:100

Ansicht Nord - Strasse

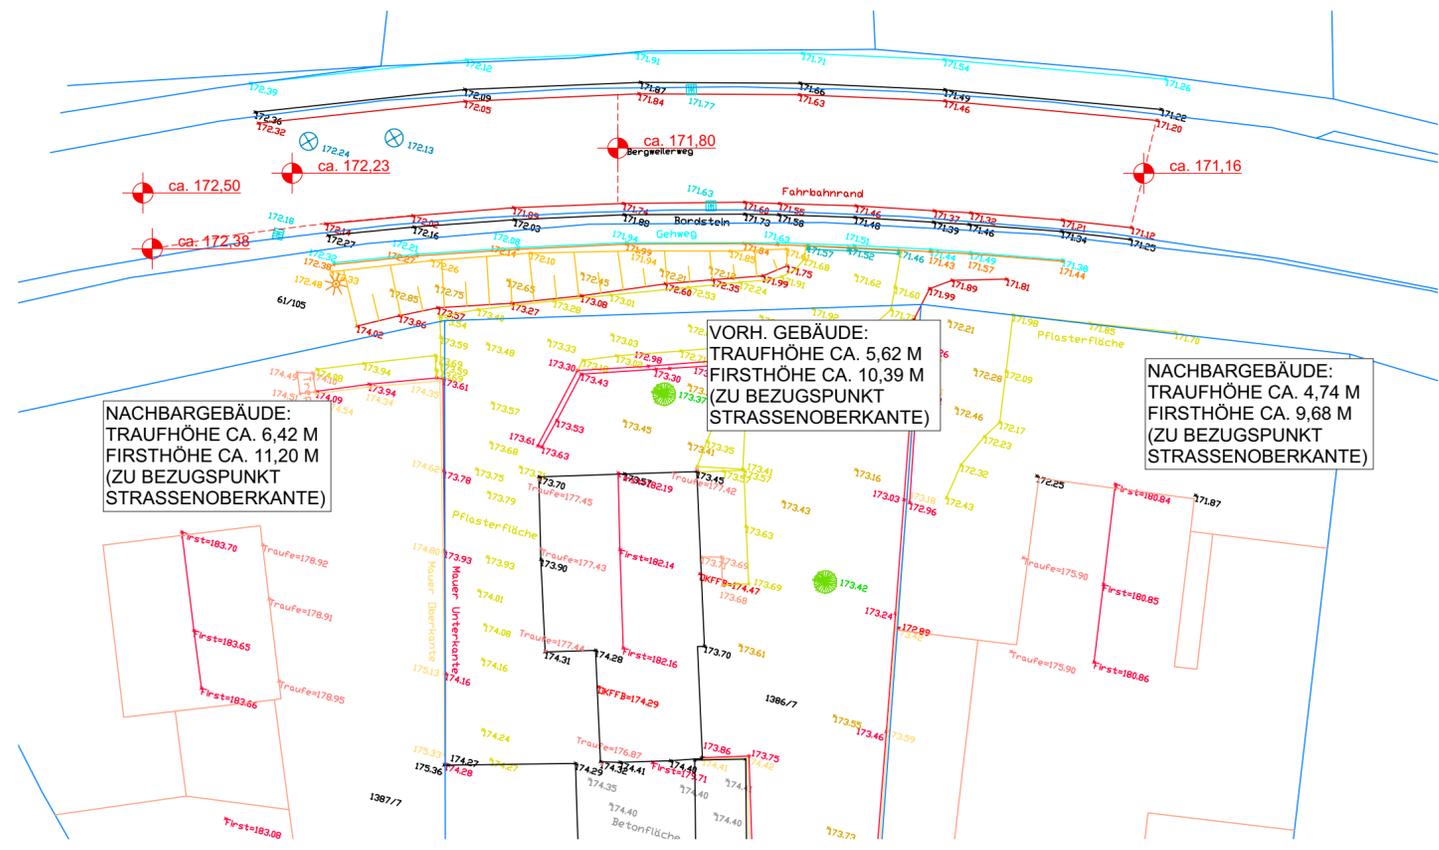

Lageplan/Höhenaufmaß M 1:200

### Ansicht Nord Lageplan

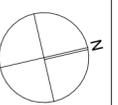

± 0.00 = #Höhe m üNN = OK FFB EG

**BAUVORHABEN**  
Neubau eines Einfamilienhauses  
Bergweilerweg  
54516 Wittlich  
Flur: 21 Flurstück: 1386/7

AUFTRAGGEBER:

ARCHITEKT:

### BV 05

Maßstab 1:100, 1:200	Blattgröße 594x420 A2	Datum 19.01.2023	Planersteller
-------------------------	--------------------------	---------------------	---------------