


Systemschnitt M1:25

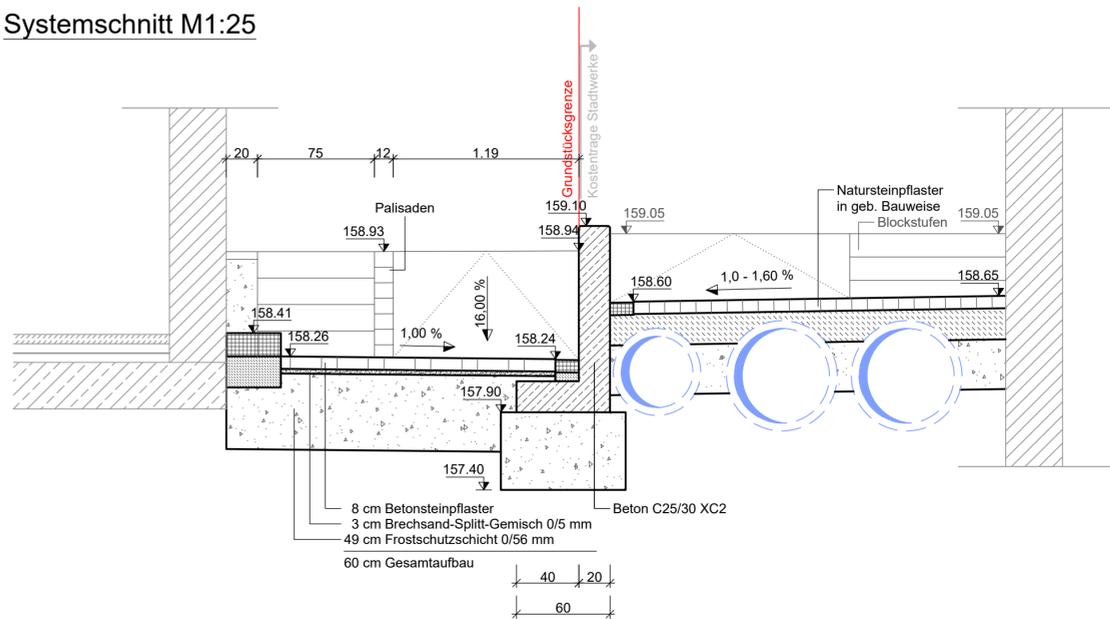

d				
c				
b				
a				
NR.: GEGENSTAND DER ÄNDERUNG:		DATUM:	BEARBEITET:	GEPRÜFT:

INGENIEURBÜRO Reihnsner

Straßenbau - Bauleitplanung - Wasserwirtschaft - Ing.-Vermessung
GIS Systeme - Wasserversorgung - Wasserbau - Konstr. Ingenieurbau
Industriebau - Abwassertechnik - Kanalsanierung - SIGe-Koordination

54516 Wittlich
fon: 0 65 71 / 90 25-0
mail: info@reihnsner.de

Eichenstraße 45
fax: 0 65 71/90 25-29
page: www.reihnsner.de

PLANUNGSPHASE:
Ausführungsplanung

BAUVORHABEN:
Platzgestaltung Feldstraße / Mühlengraben

PLANBEZEICHNUNG:
Lageplan

AUFTRAGGEBER:
Stadt Wittlich

PLANER:
**Ingenieurbüro Reihnsner PartG mBB
Wasserwirtschaft - Verkehrsplanung - Statik
Ing.-Vermessung - Geoinformationssystem
Eichenstraße 45 54516 Wittlich
Tel. 06571/9025-0 Fax. 06571/9025-29**

AUFTRAGGEBER:
Stadtverwaltung Wittlich
Schloßstraße 11
54516 Wittlich



ERSTELLUNGSDATUM:
September 2021

PLOTTDATUM:
Oktober 2021

BEARBEITET:
C.Weber

GEZEICHNET:
J.Teusch / St.Stroh

GEPRÜFT:
C.Weber

PROJEKTNUMMER:
3-1/07/19

MASSSTAB:
1 : 100

BLATTGRÖSSE:
0,27 m²

BLATT-NR.:
01/01

CAD-ZEICHNUNG:
V:\Projekte\Wittlich\Feldstraße Oberflächengestaltung
Mühlengraben\CAD\Planung\LP.dwg

© copyright by Reihnsner