



1:100

Ansicht Nord - Strasse

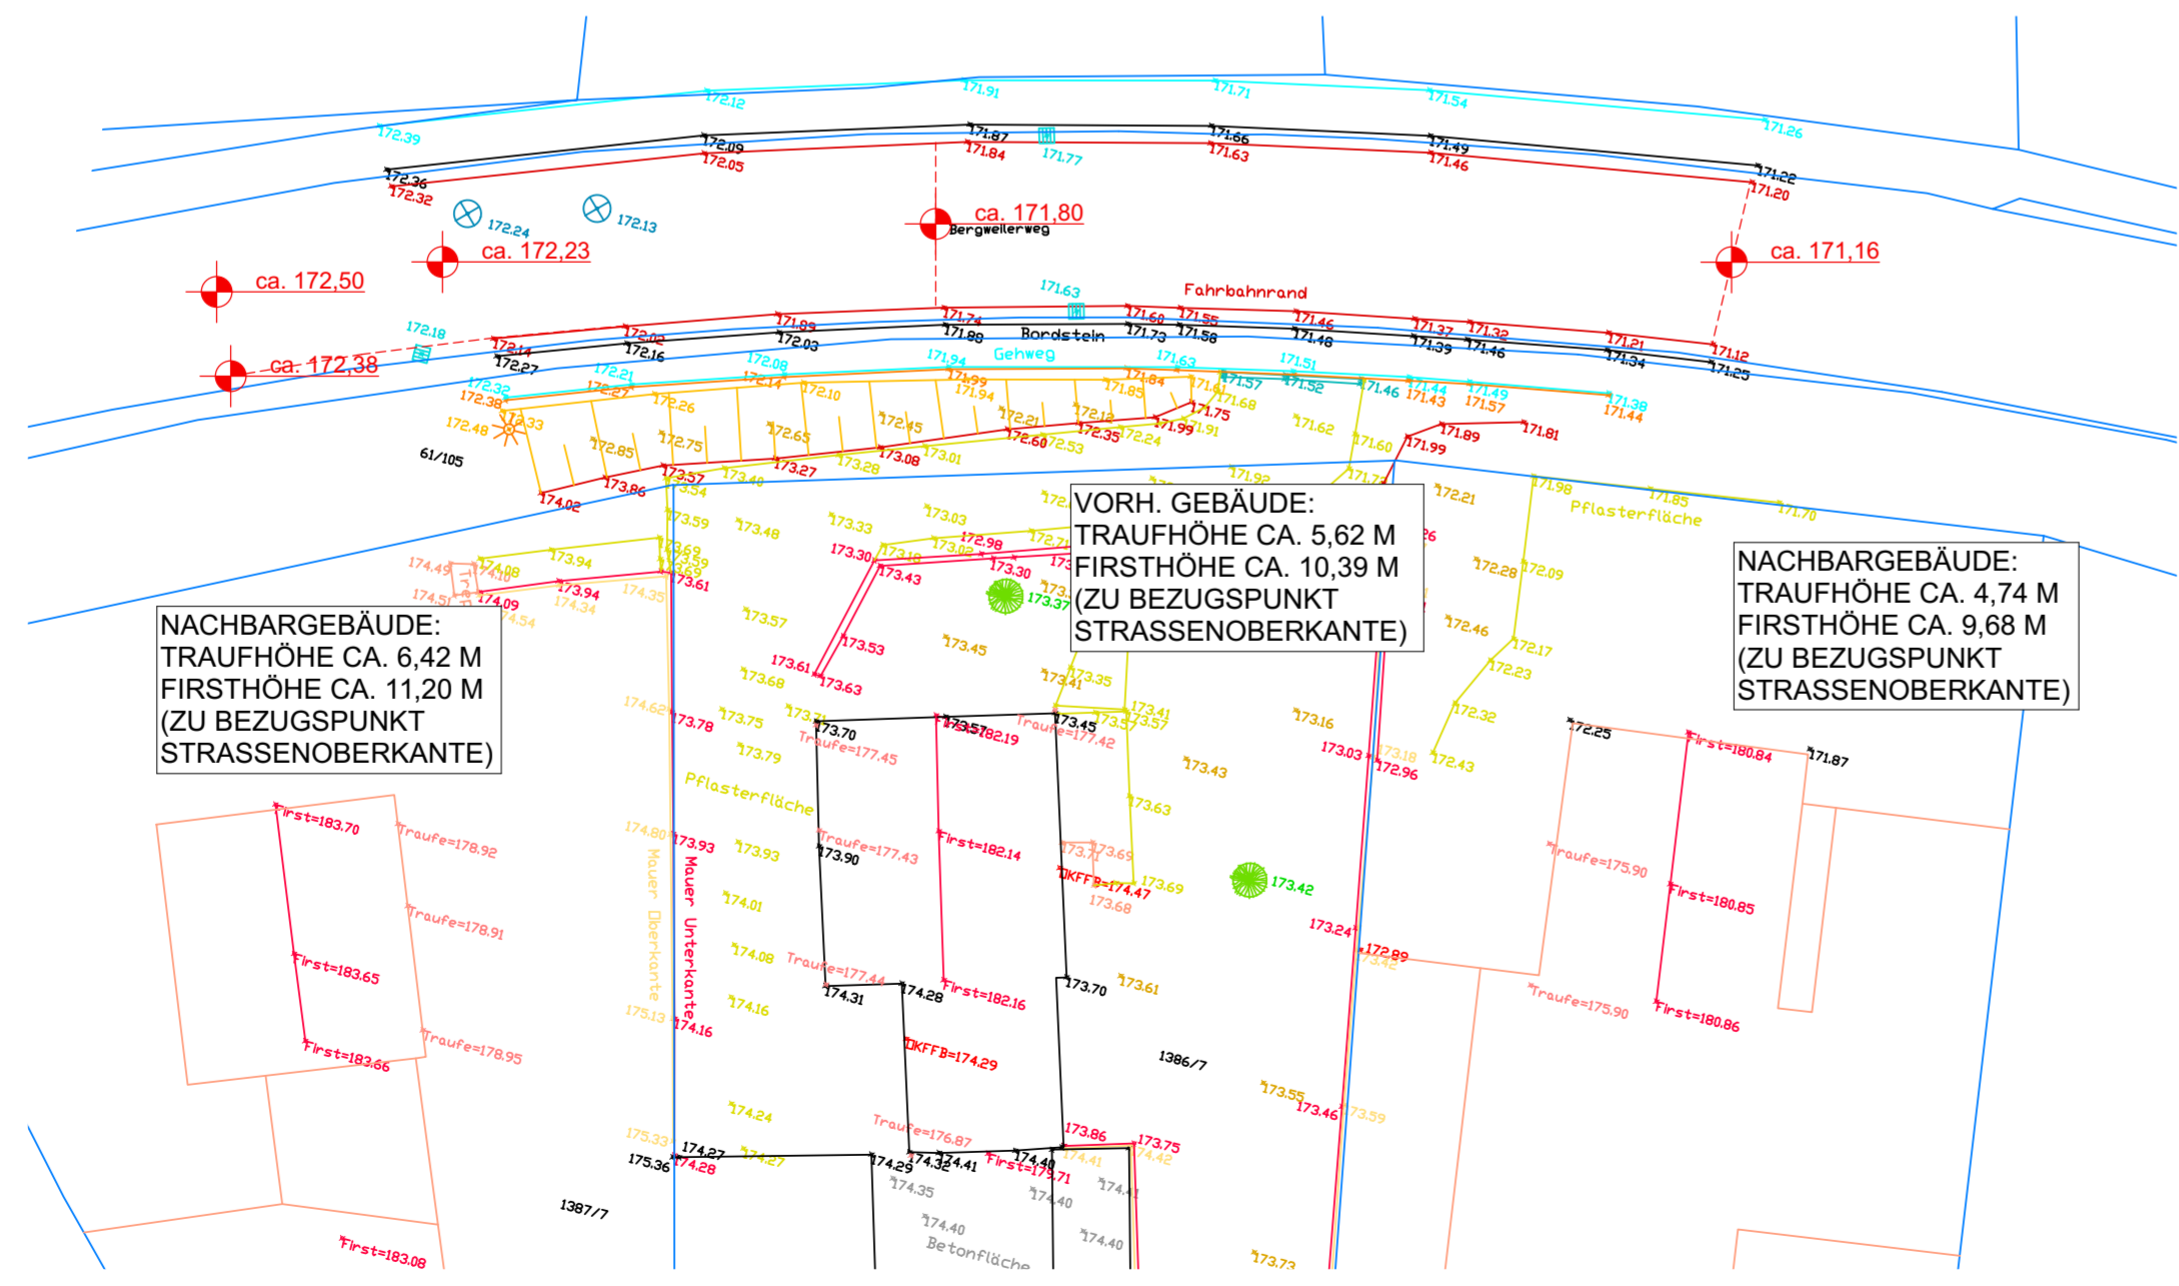

Lageplan/Höhenaufmaß M 1:200

Ansicht Nord Lageplan

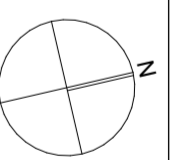

± 0.00 = #Höhe m üNN = OK FFB EG

BAUVORHABEN
 Neubau eines Einfamilienhauses
 Bergweilerweg
 54516 Wittlich
 Flur: 21 Flurstück: 1386/7

AUFTRAGGEBER:

ARCHITEKT:

BV 05

Maßstab 1:100, 1:200	Blattgröße 594x420 A2	Datum 19.01.2023	Planersteller
-------------------------	--------------------------	---------------------	---------------