Stadt Wittlich
Bebauungsplan WW-18-02 "St. Paul"
Städtebaulicher Entwurf

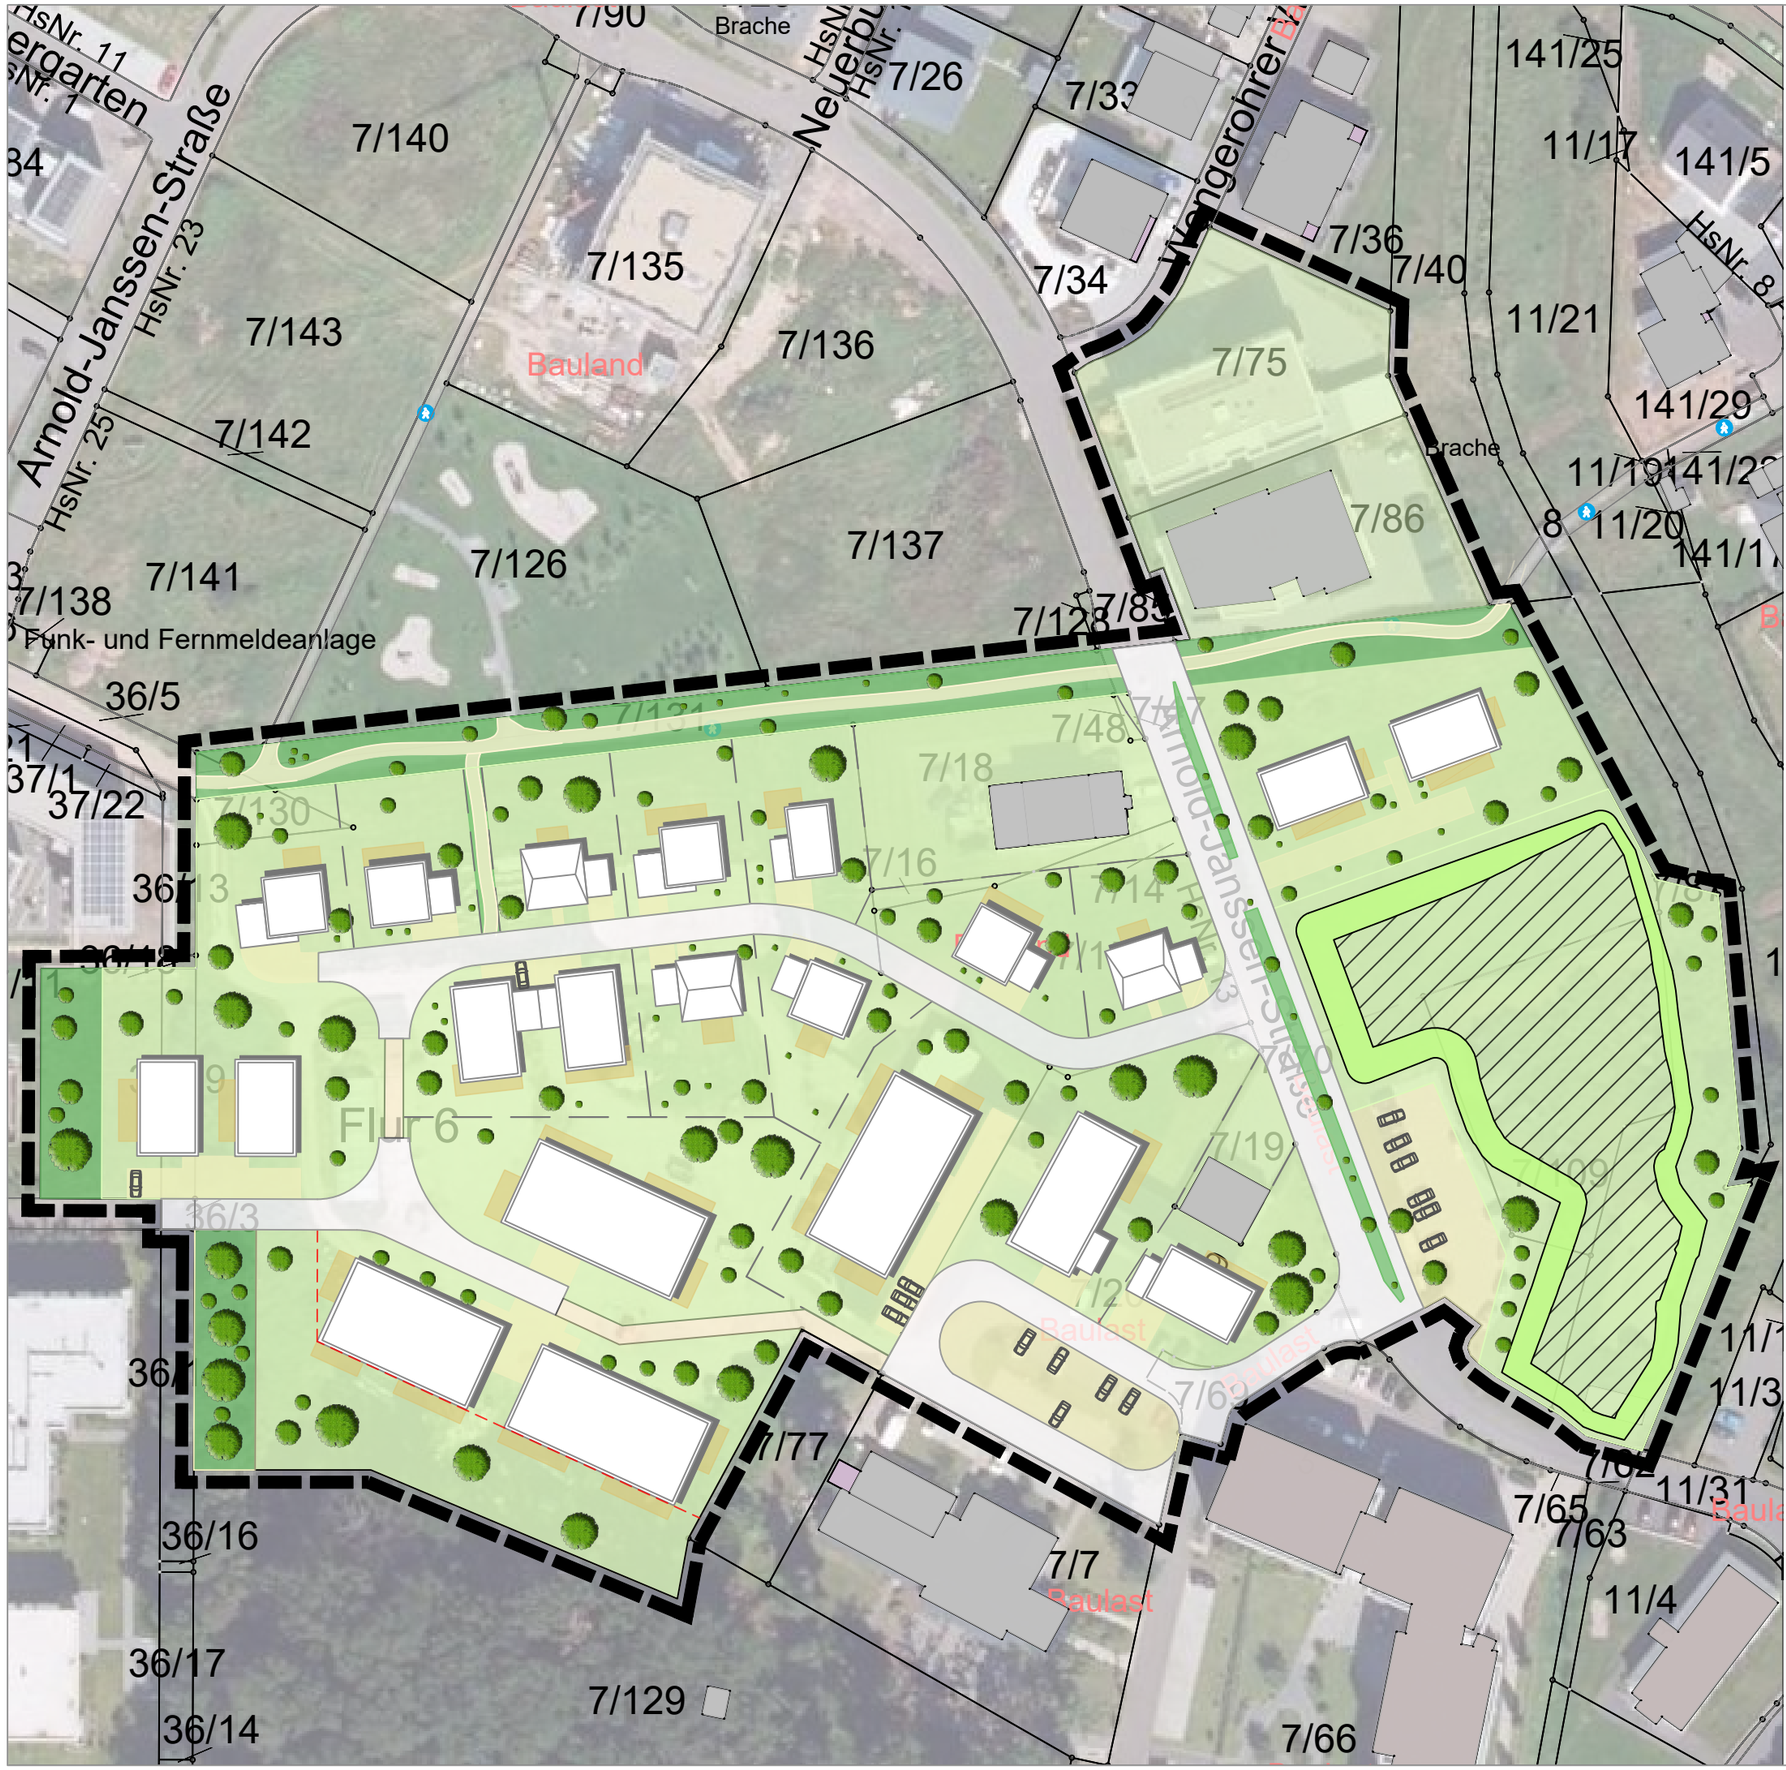

Retentionsbecken

20 m Abstand zum Wald

0 10 20 30 40 50 m

Kataster: © *GeoBasis-DE/LVermGeoRP 2002-10-15*
DOP40: © *GeoBasis-DE / LVermGeoRP 2022, dl-de/by-2-0, www.lvermgeo.rlp.de*

Stand:	05. September 2022
Maßstab:	1:1.000

Planung1
Stadtplanung | Beratung

Dipl.-Ing. Daniel Heßer
Freier Stadtplaner AKRP
Schloßstraße 11
54516 Wittlich

www.planung1.de | info@planung1.de | 06571-1779800