

Auszug aus den Geobasisinformationen

Liegenschaftskarte



Rheinland-Pfalz


VERMESSUNGS- UND
KATASTERAMT
WESTEIFEL-MOSEL

Hergestellt am 13.12.2022

Flurstück: 107/25
Flur: 5
Gemarkung: Wengerohr
Gemeinde: Wittlich
Landkreis: Bernkastel-Wittlich


Im Viertheil 24
54470 Bernkastel-Kues

5537968

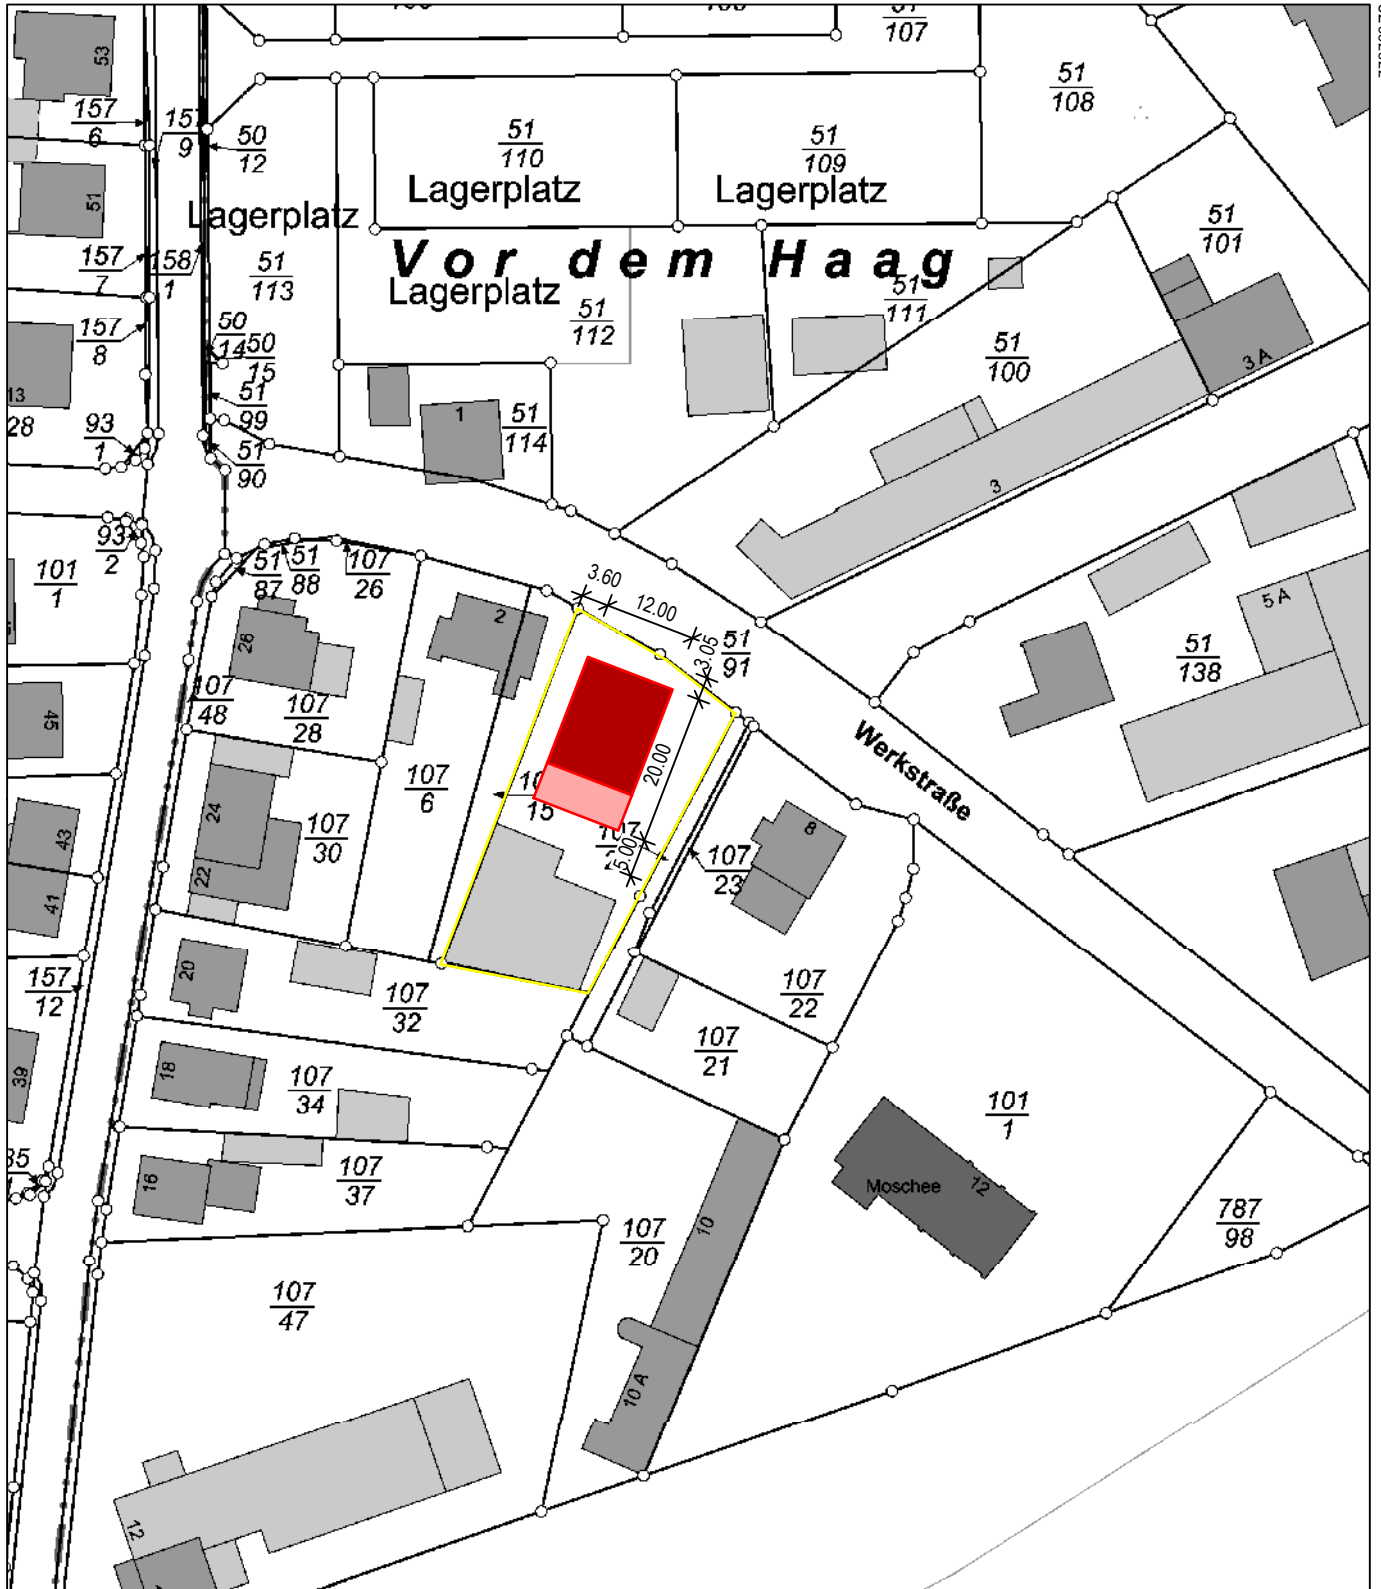

5537758

Maßstab 1 : 1 000

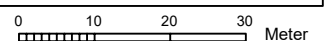

BV: Neubau einer Lagerhalle sowie einer Betriebsleiterwohnung, Werkstraße 6, 54516 Wittlich

BH: Joachim Theis, Im Entelt 14a, 54516 Flußbach

Schuh + Weyer Architekten PartGmbH, Reitergässchen 16, 54338 Schweich, Tel: 06502-91400, Fax: 06502-914020, mail@schuh-weyer-architekten.de