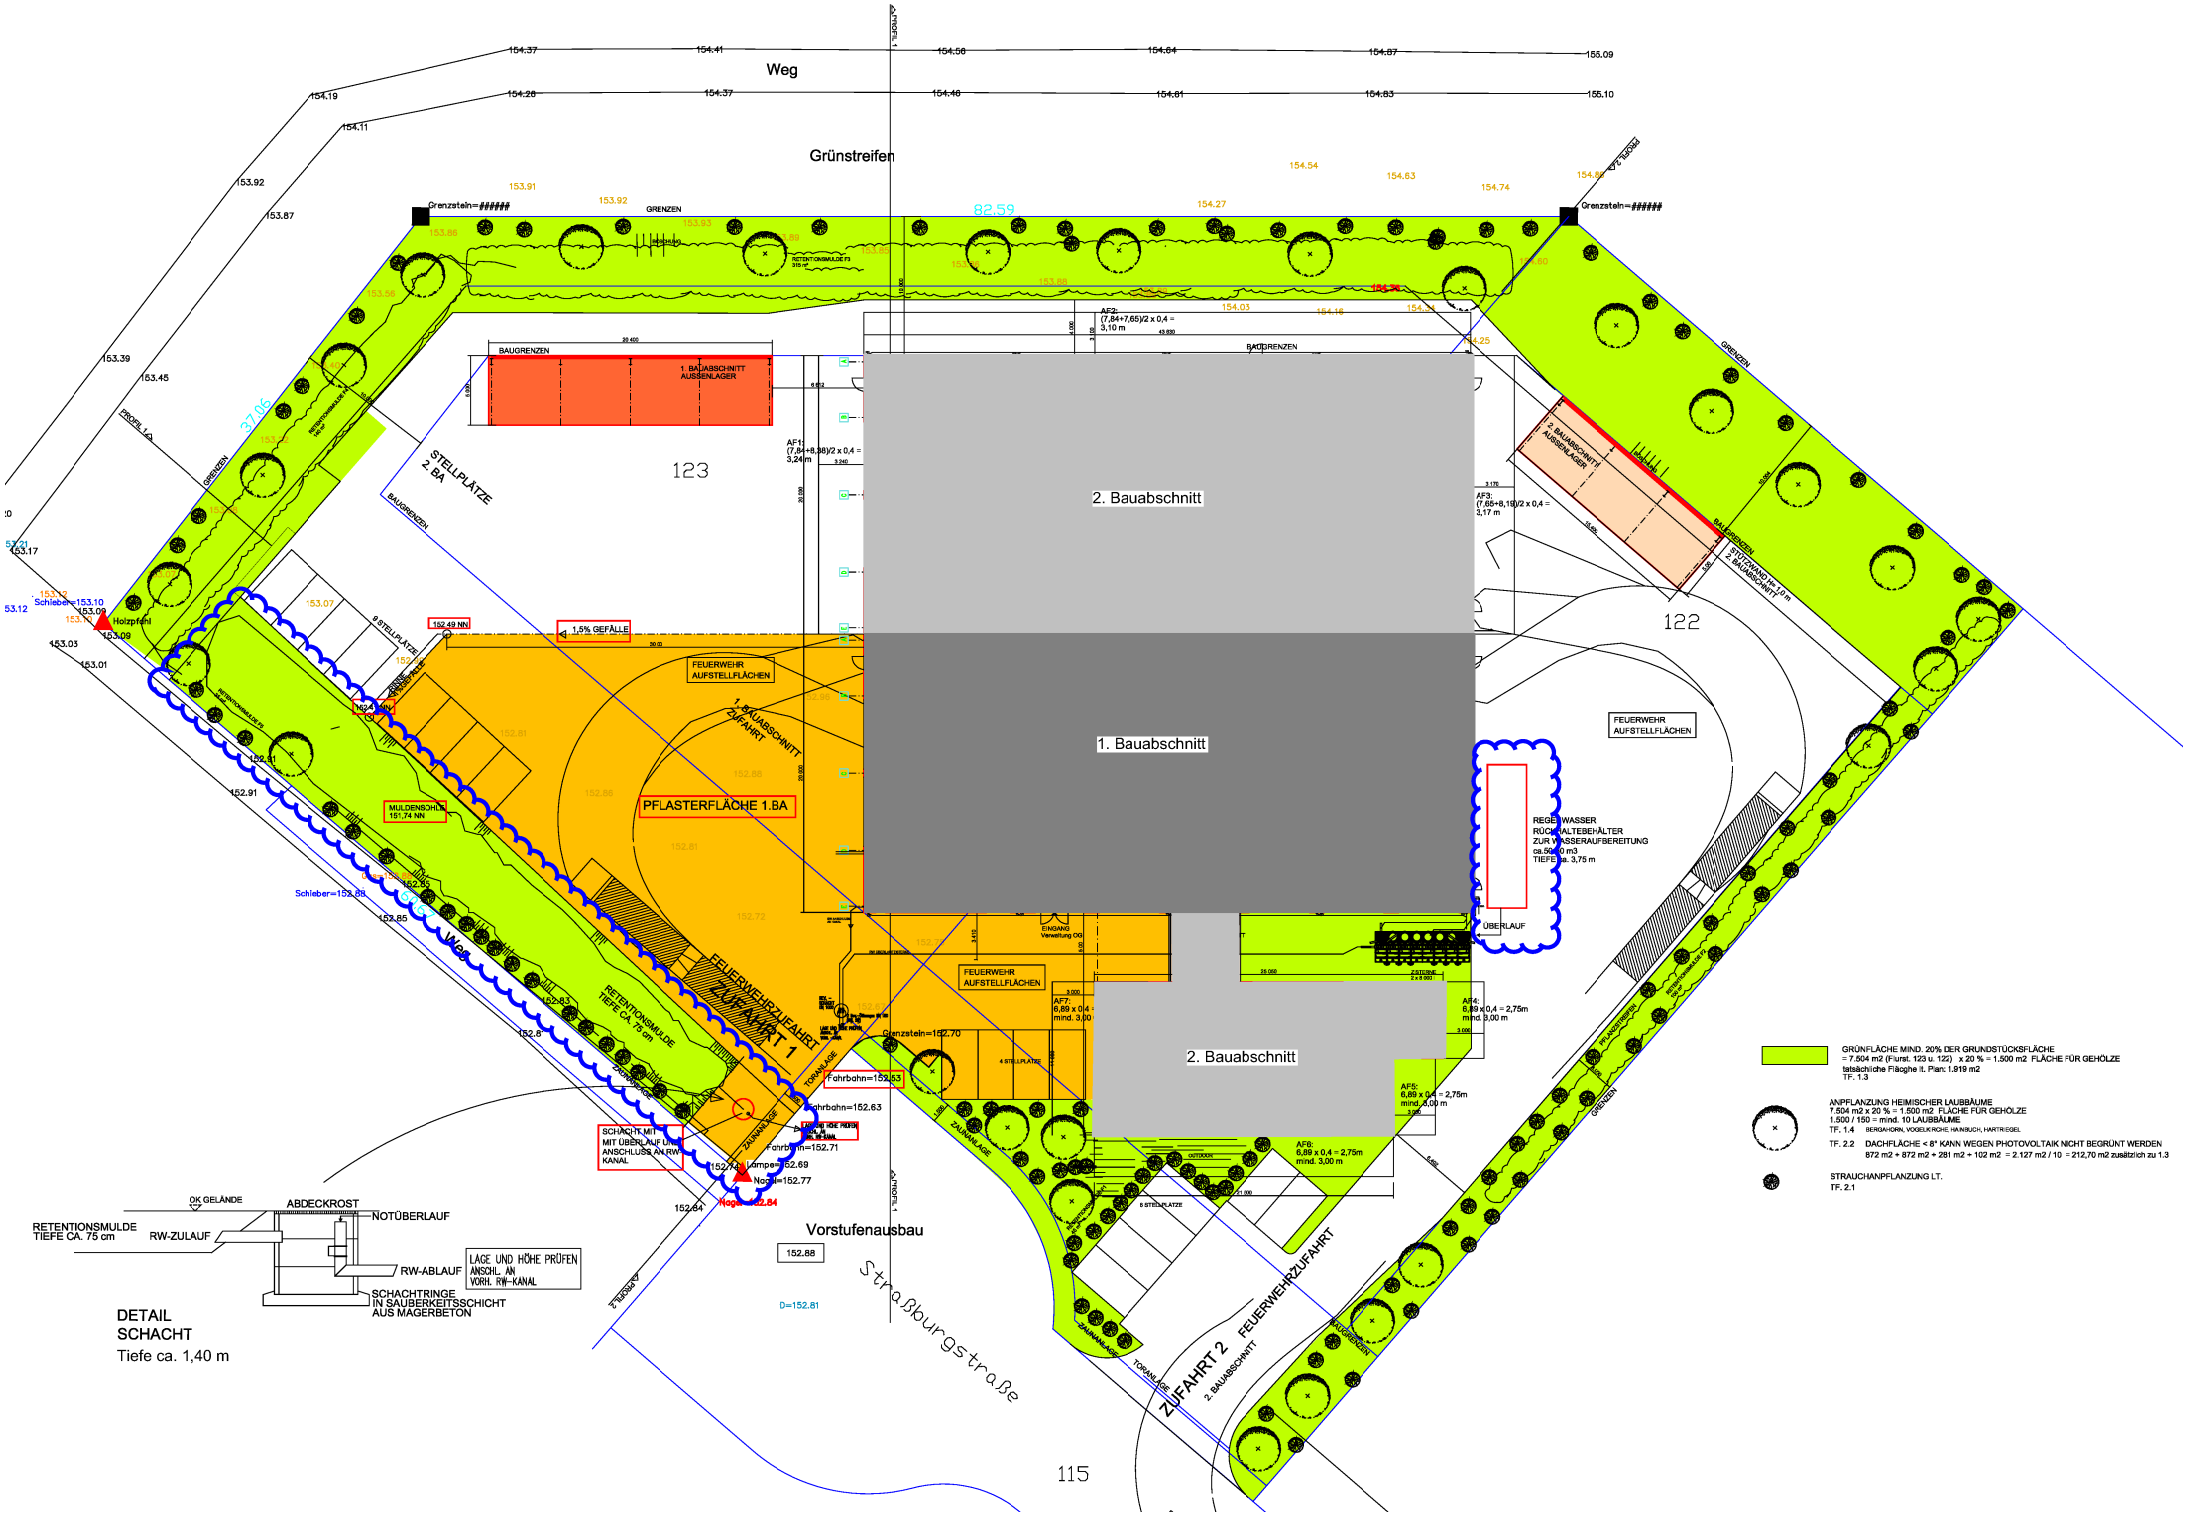
Weg
Grünstreifen
Grenzstein=######
GRENZEN
BAUGRENZEN
1. BAUABSCHNITT AUSSENLAGER
2. BAUABSCHNITT AUSSENLAGER
STELLPLÄTZE 2. BA
123
122
2. Bauabschnitt
1. Bauabschnitt
2. Bauabschnitt
1,5% GEFÄLLE
FEUERWEHR AUFSTELLFLÄCHEN
1. BAUABSCHNITT ZUFAHRT
PFLASTERFLÄCHE 1.BA
MULDENSCHLE 151,74 NN
FEUERWEHRZUFAHRT ZUFAHRT 1
RETENTIONSMULDE TIEFE CA. 75 cm
REGENWASSER RÜCKHALTEBEHÄLTER ZUR WASSERAUFBEREITUNG ca.500 m3 TIEFE ca. 3,75 m
ÜBERLAUF
EINGANG Verwaltung OG
Grenzstein=152.70
Fahrbahn=152.53
Fahrbahn=152.63
Fahrbahn=152.71
Lampe=152.69
Vorstufenausbau
152.88
Straßburgstraße
ZUFAHRT 2 FEUERWEHRZUFAHRT 2. BAUABSCHNITT
115
GRÜNFLÄCHE MIND. 20% DER GRUNDSTÜCKSFLÄCHE = 7.504 m2 (Flurst. 123 u. 122) x 20 % = 1.500 m2 FLÄCHE FÜR GEHÖLZE tatsächliche Fläche lt. Plan: 1.919 m2 TF. 1.3
ANPFLANZUNG HEIMISCHER LAUBBÄUME 7.504 m2 x 20 % = 1.500 m2 FLÄCHE FÜR GEHÖLZE 1.500 / 150 = mind. 10 LAUBBÄUME TF. 1.4 BERGAHORN, VOGELKIRSCHE HAINBUCH, HARTRIEGEL
TF. 2.2 DACHFLÄCHE < 8° KANN WEGEN PHOTOVOLTAIK NICHT BEGRÜNT WERDEN 872 m2 + 872 m2 + 281 m2 + 102 m2 = 2.127 m2 / 10 = 212,70 m2 zusätzlich zu 1.3
STRAUCHANPFLANZUNG LT. TF. 2.1
OK GELÄNDE
ABDECKROST
NOTÜBERLAUF
RETENTIONSMULDE TIEFE CA. 75 cm
RW-ZULAUF
RW-ABLAUF
LAGE UND HÖHE PRÜFEN ANSCHL. AN VORH. RW-KANAL
SCHACHTRINGE IN SAUBERKEITSSCHICHT AUS MAGERBETON
DETAIL SCHACHT
Tiefe ca. 1,40 m