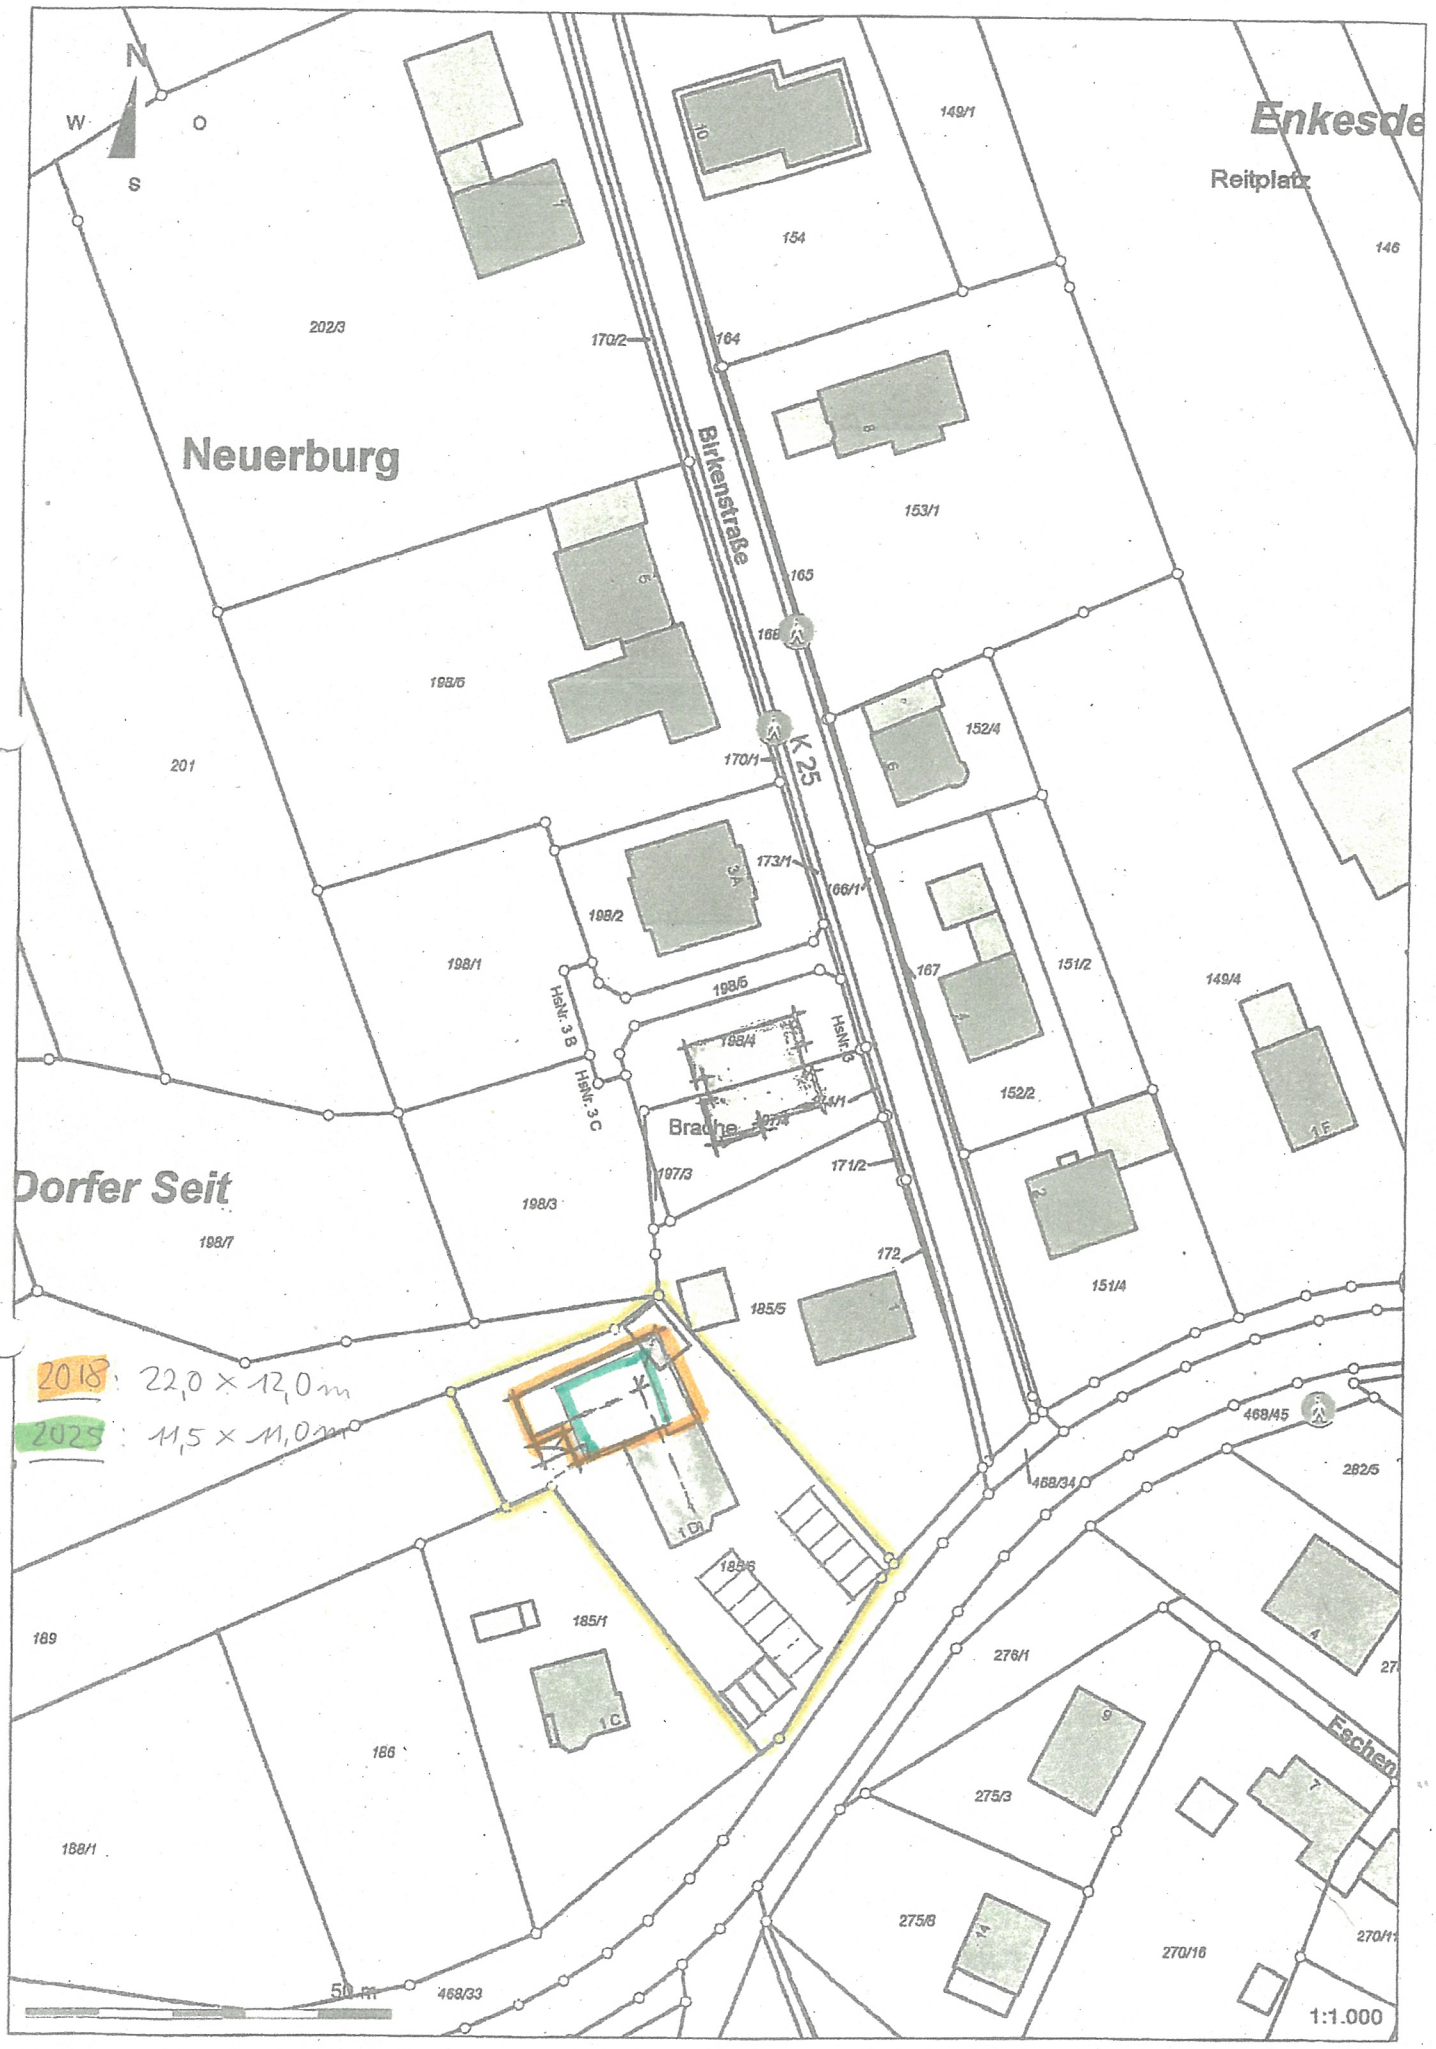
N
W
O
S
Enkesde
Reitplatz
Neuerburg
Birkenstraße
K 25
Dorfer Seit
Bracke
HsNr. 3 B
HsNr. 3 C
HsNr. 6
Fachen
2018: 22,0 x 12,0 m
2025: 11,5 x 11,0 m
50 m
1:1.000