


Anlage 1.1 IG Stadtmitte





Anlage 1.2 Stadtmitt, links

Anlage 1.3 Stadtmittle, rechts

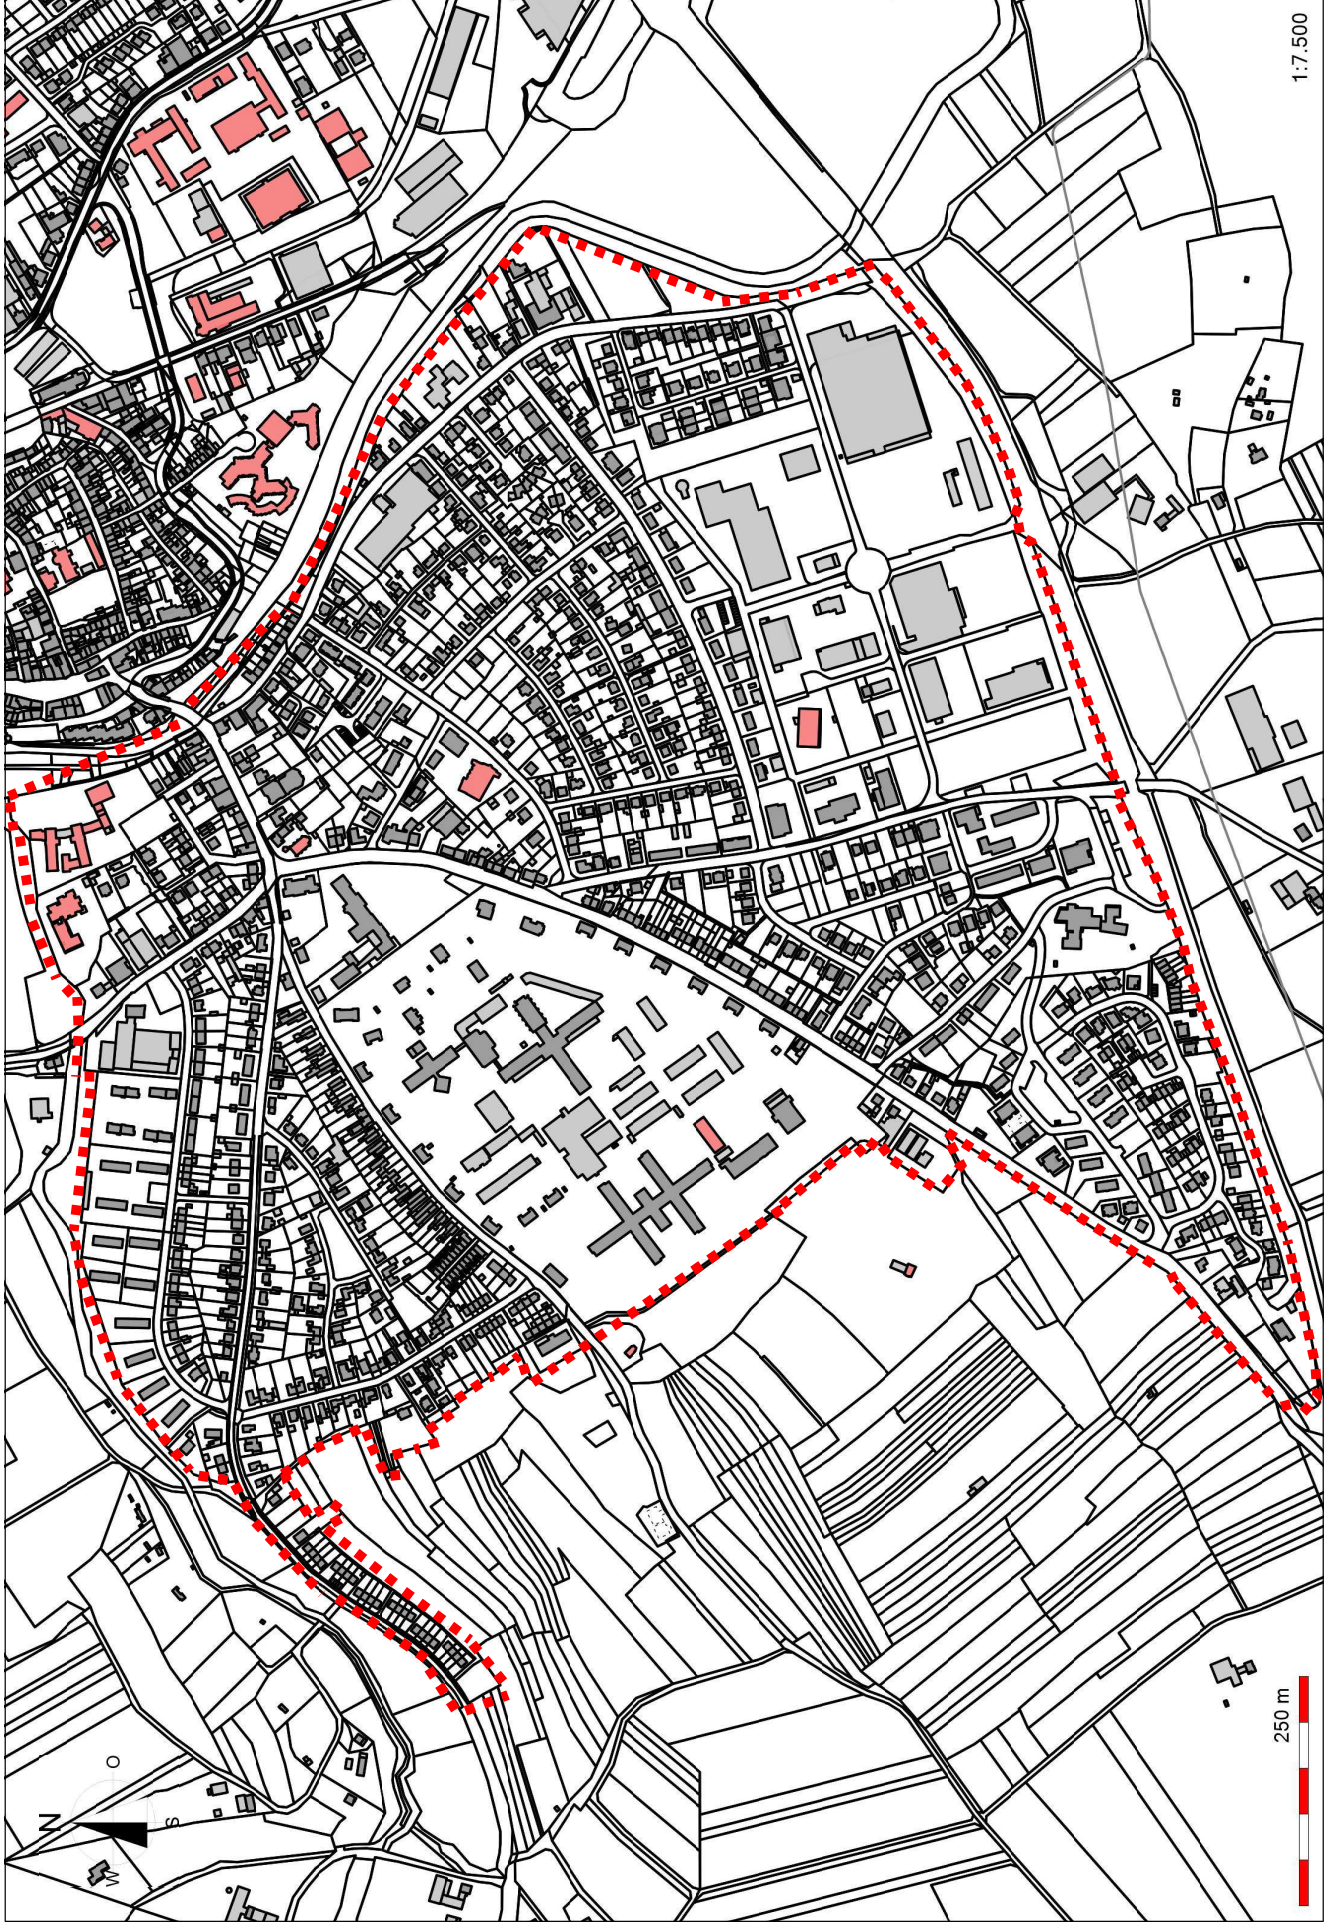

Anlage 1.4 Lûxem




1:6.000

350m





Anlage 1.6 Dorf/Neuerburg



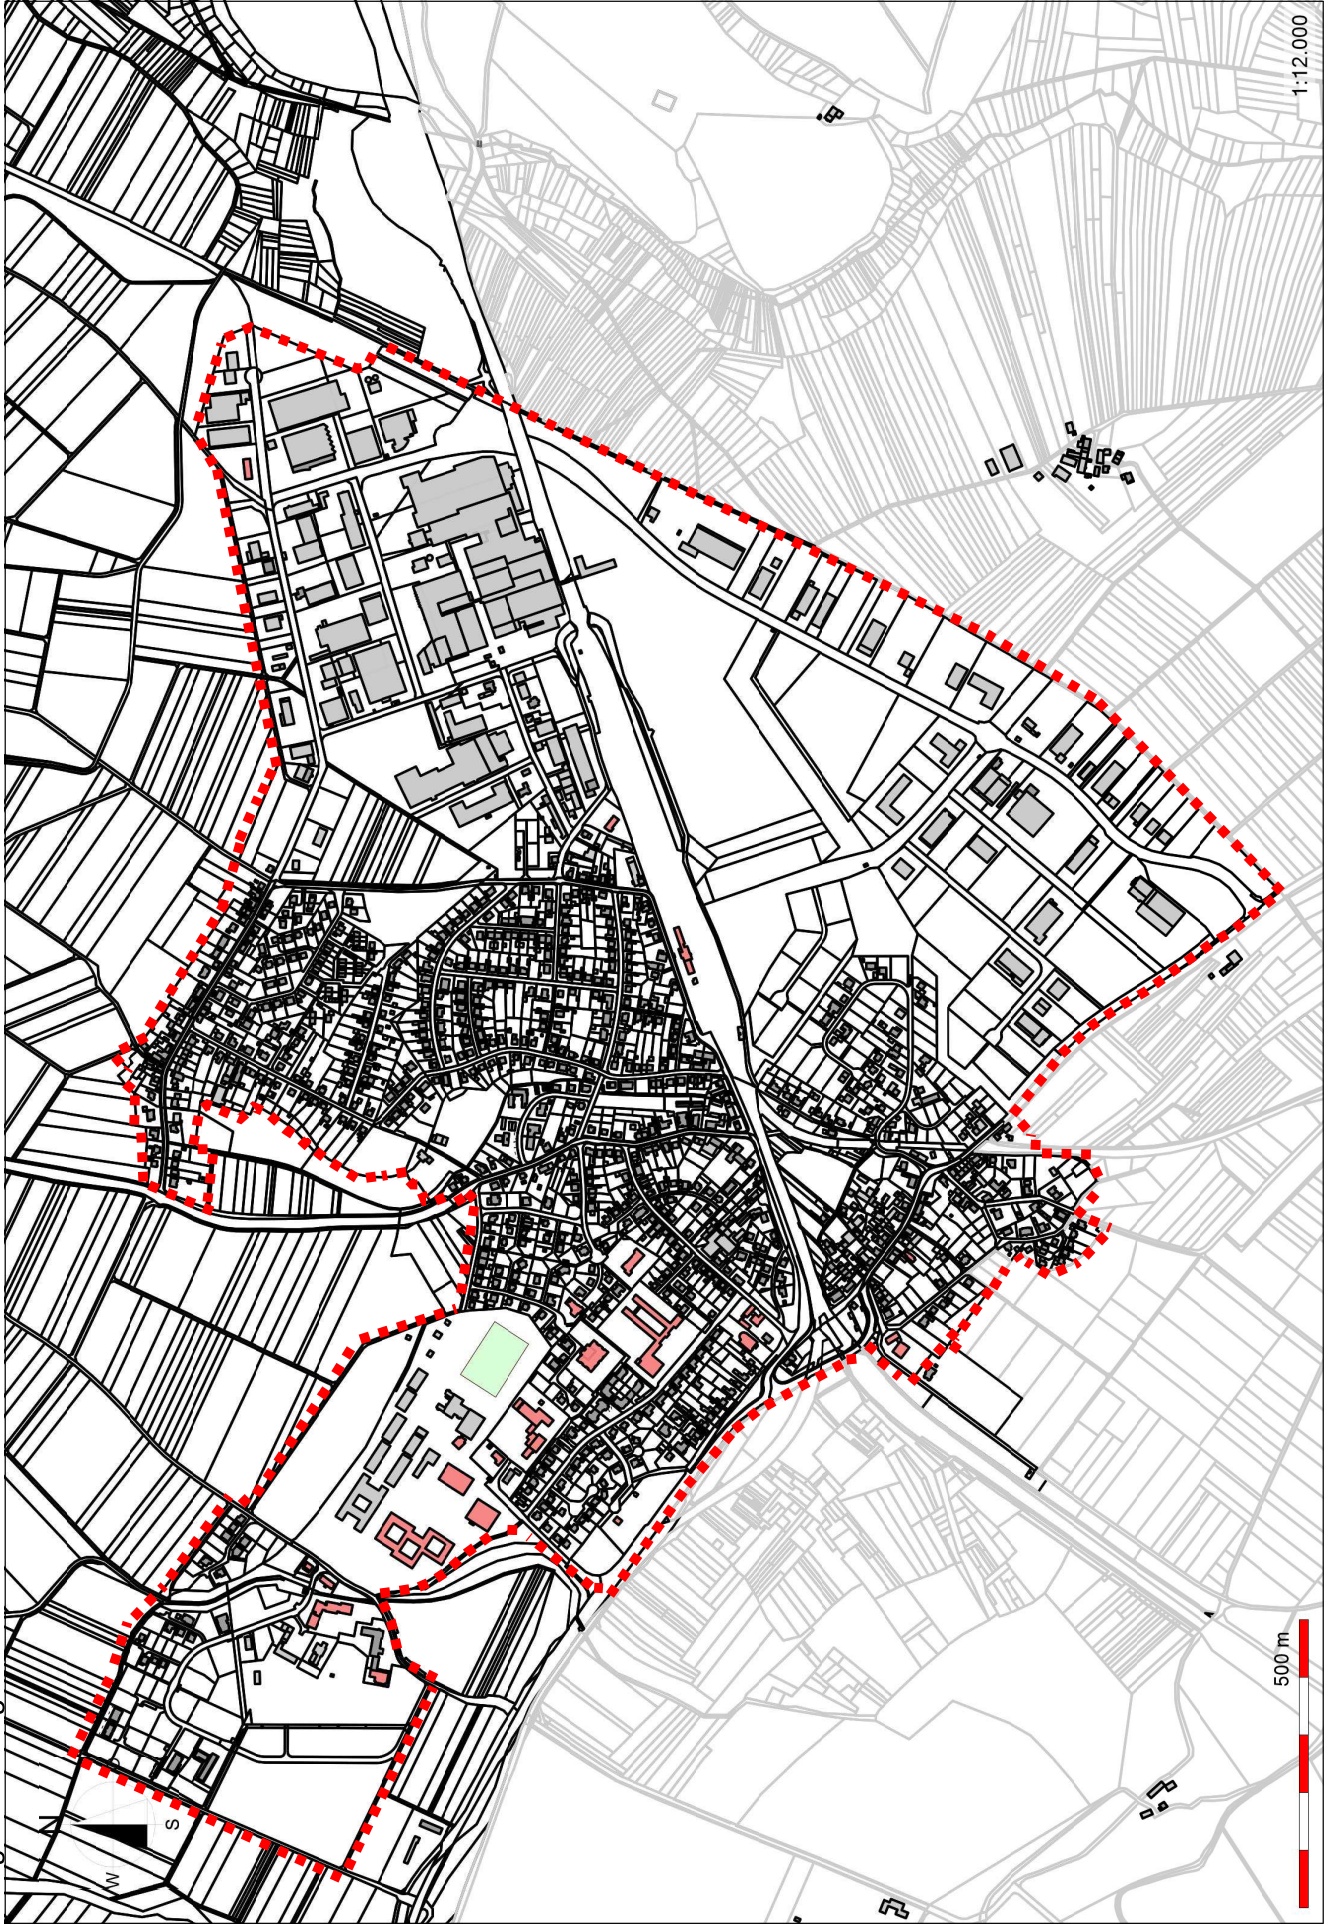

Anlage 1.8 Wahlholz

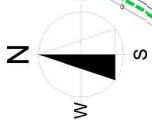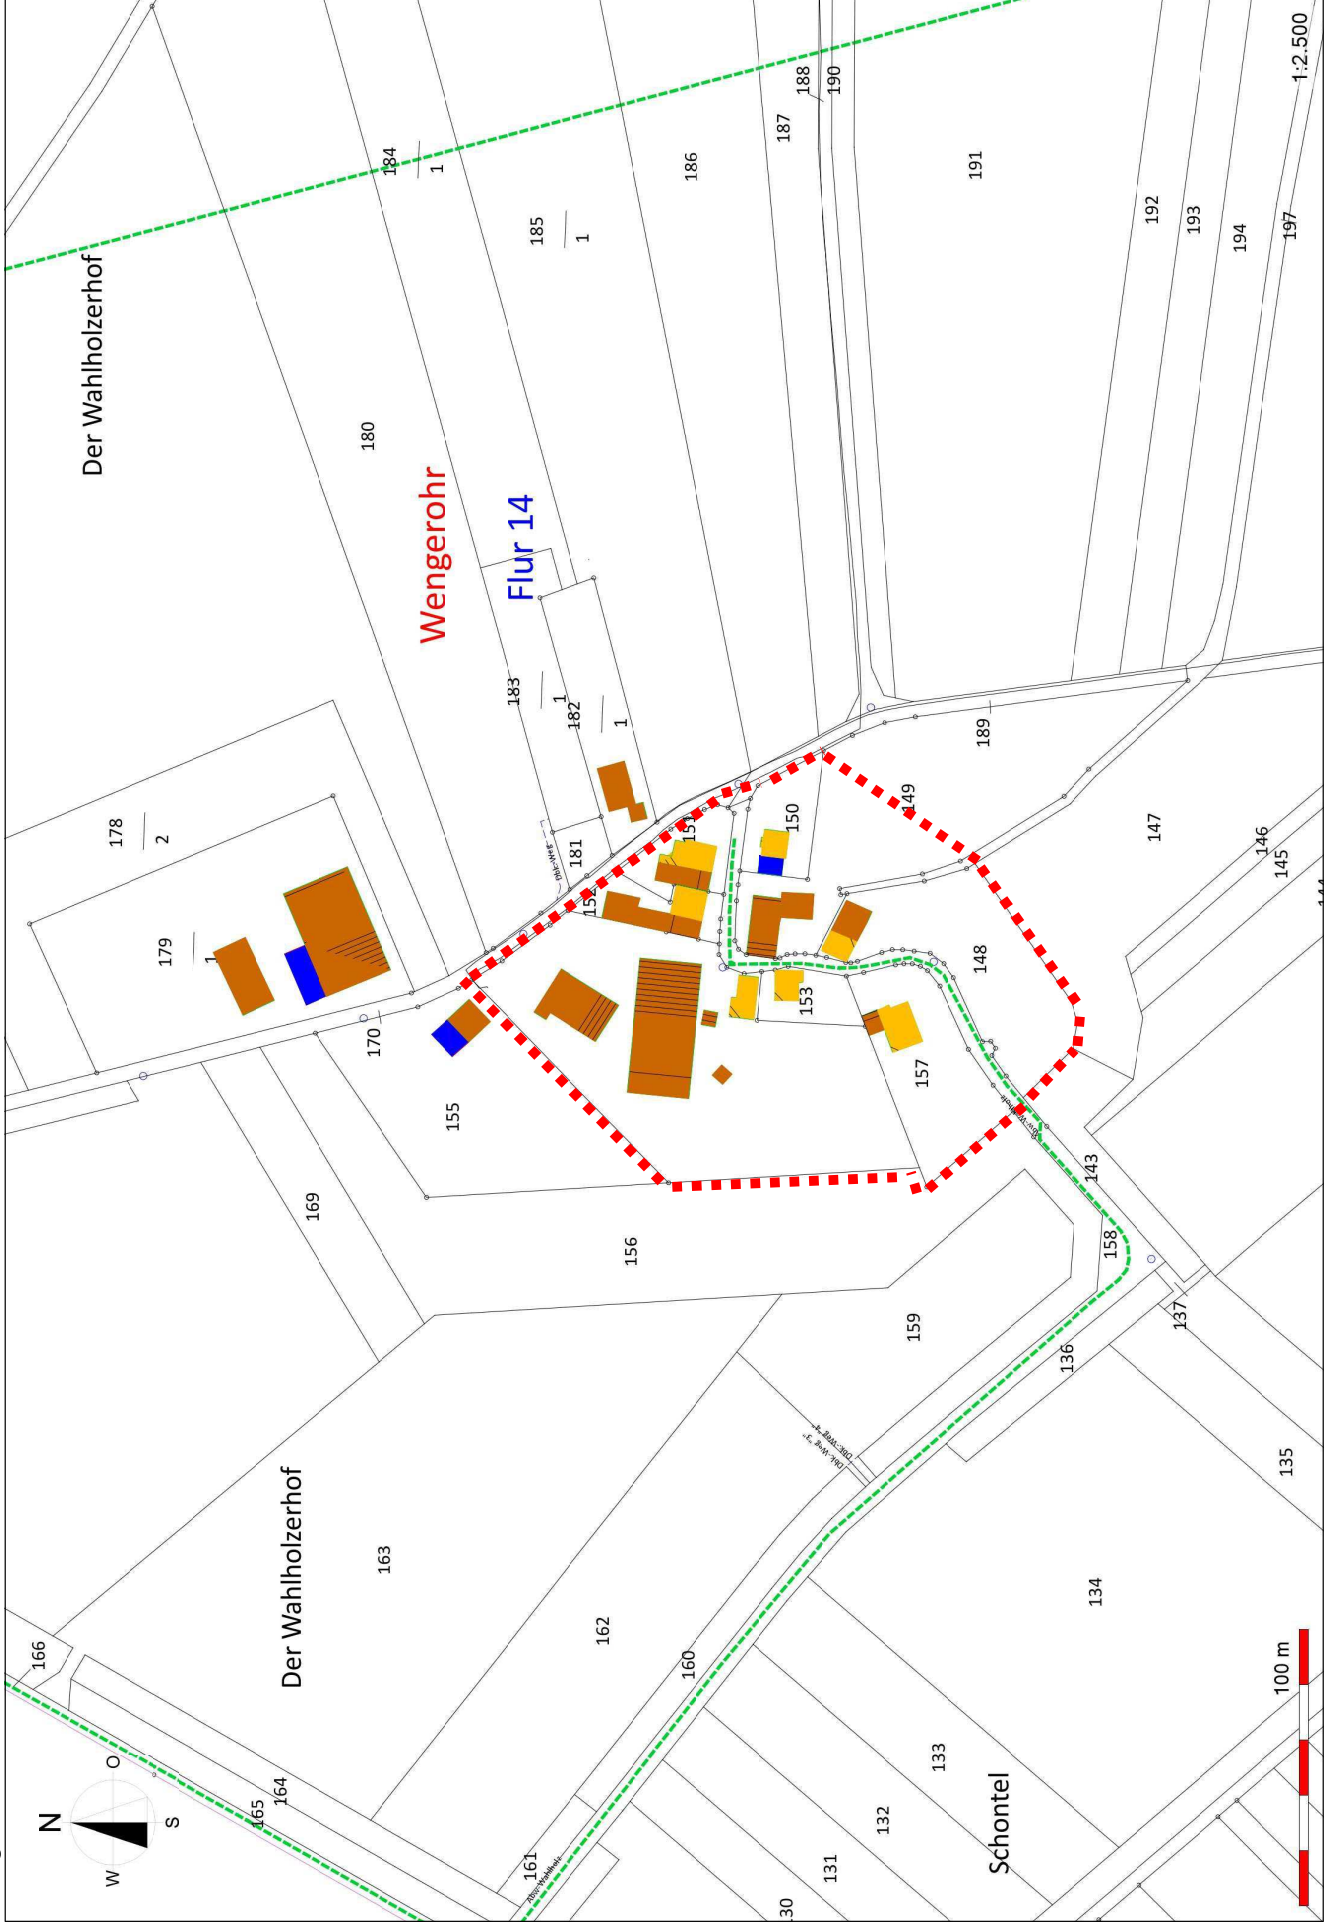

1:2.500