



Ansicht Nord_Stellplätze_M 1:50




Querschnitt 1-1_Stellplätze_M 1:50

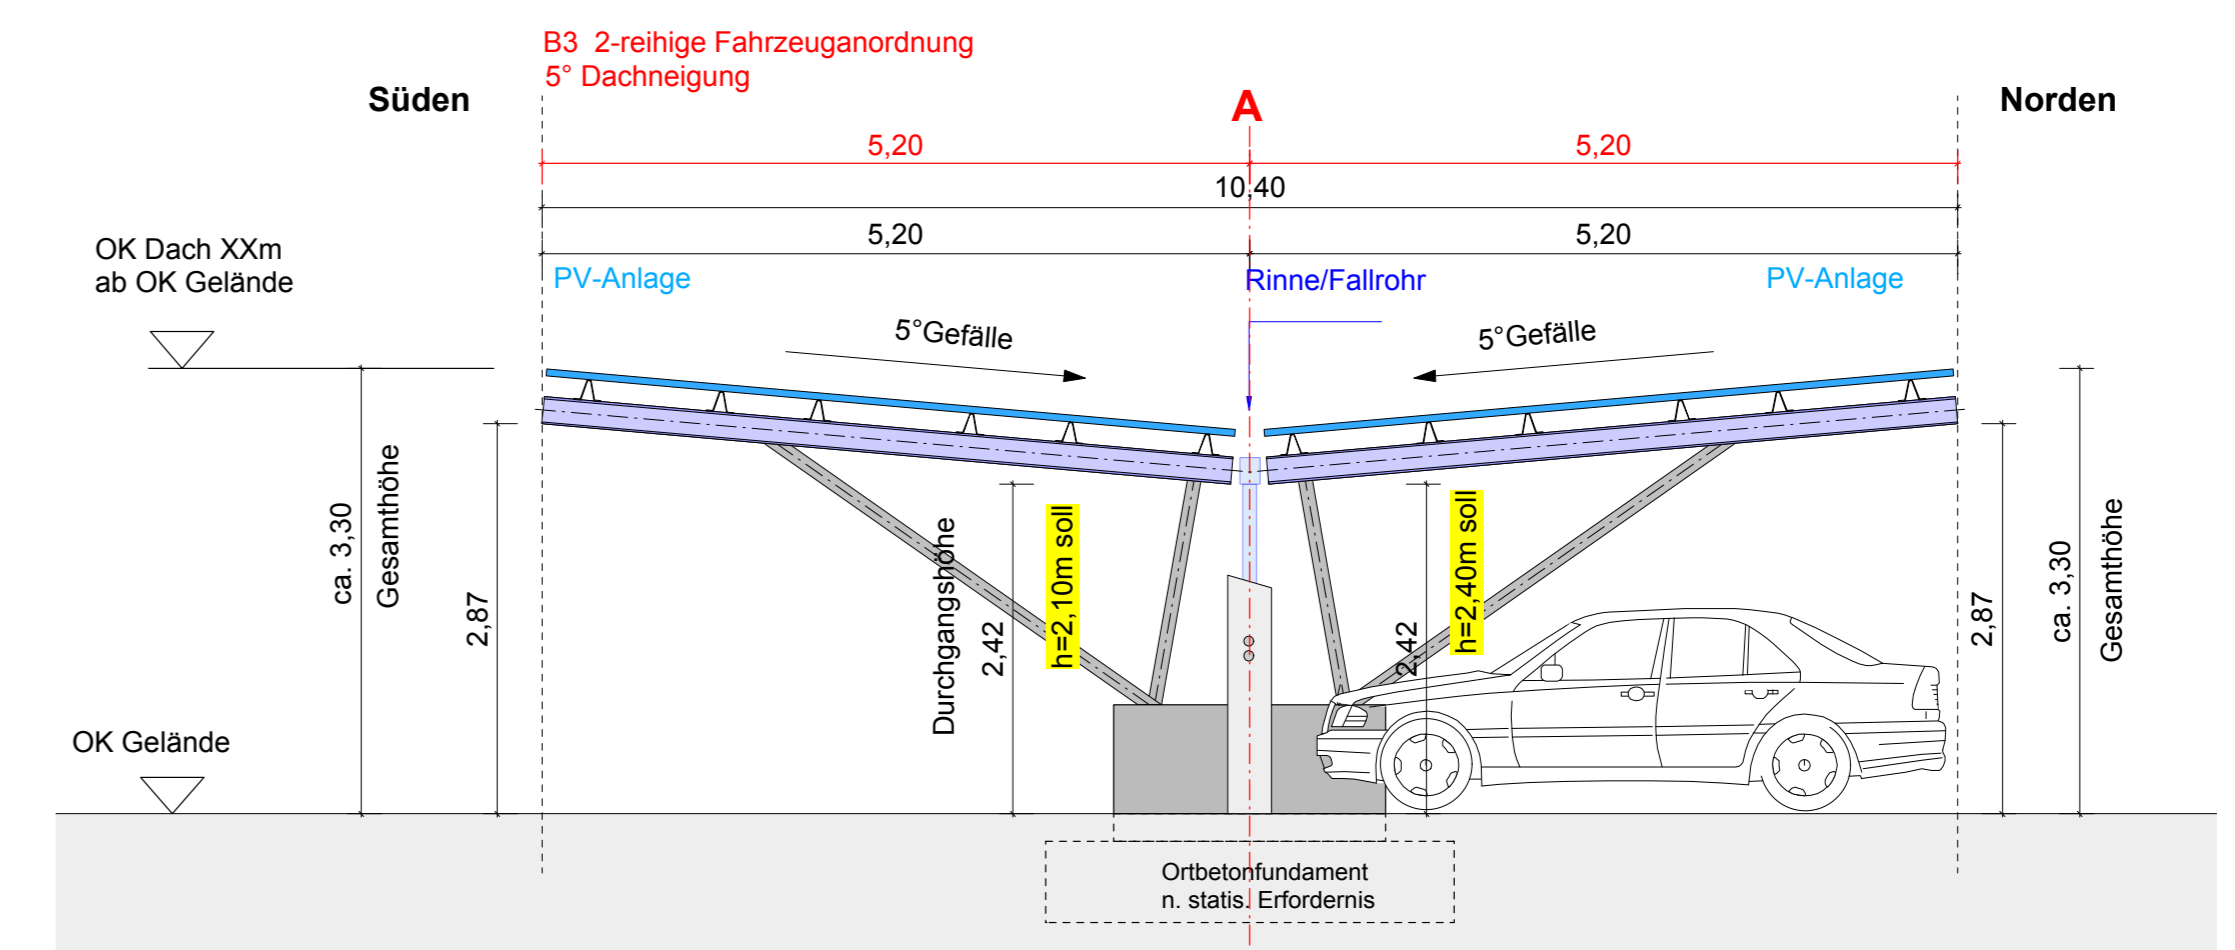

Fertigsystem mit PV-Anlage (Beispiel)

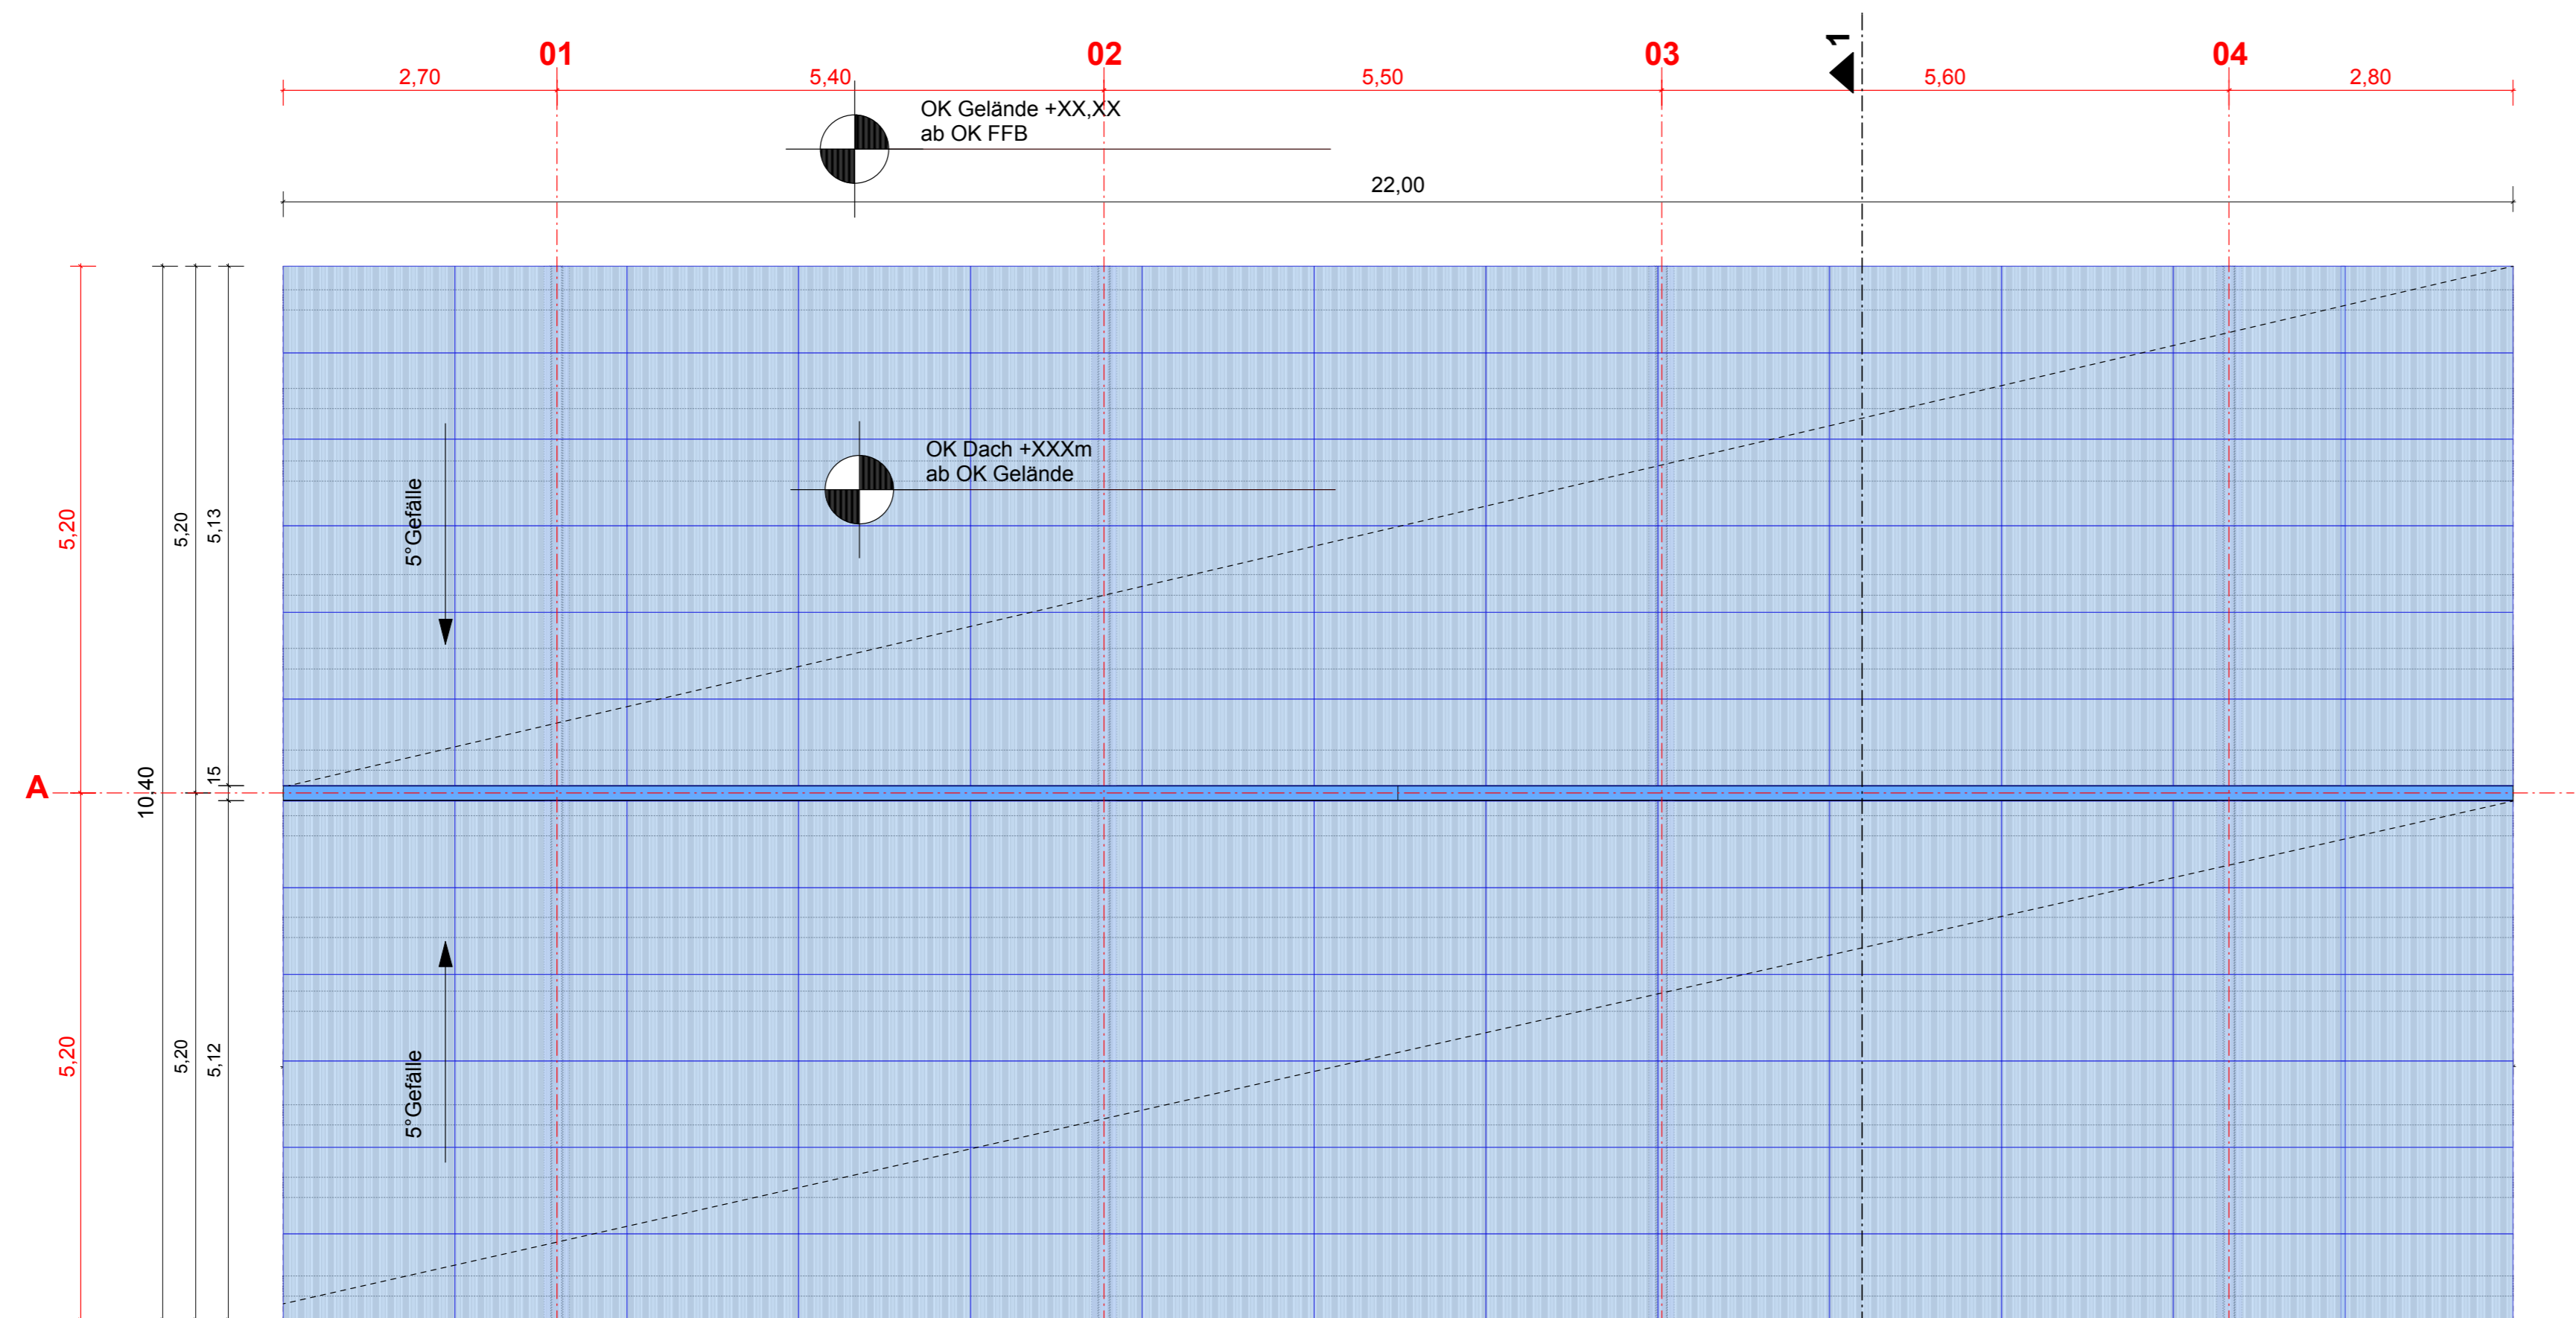

Dachaufsicht Stellplätze_PV-Anlage_M 1:50

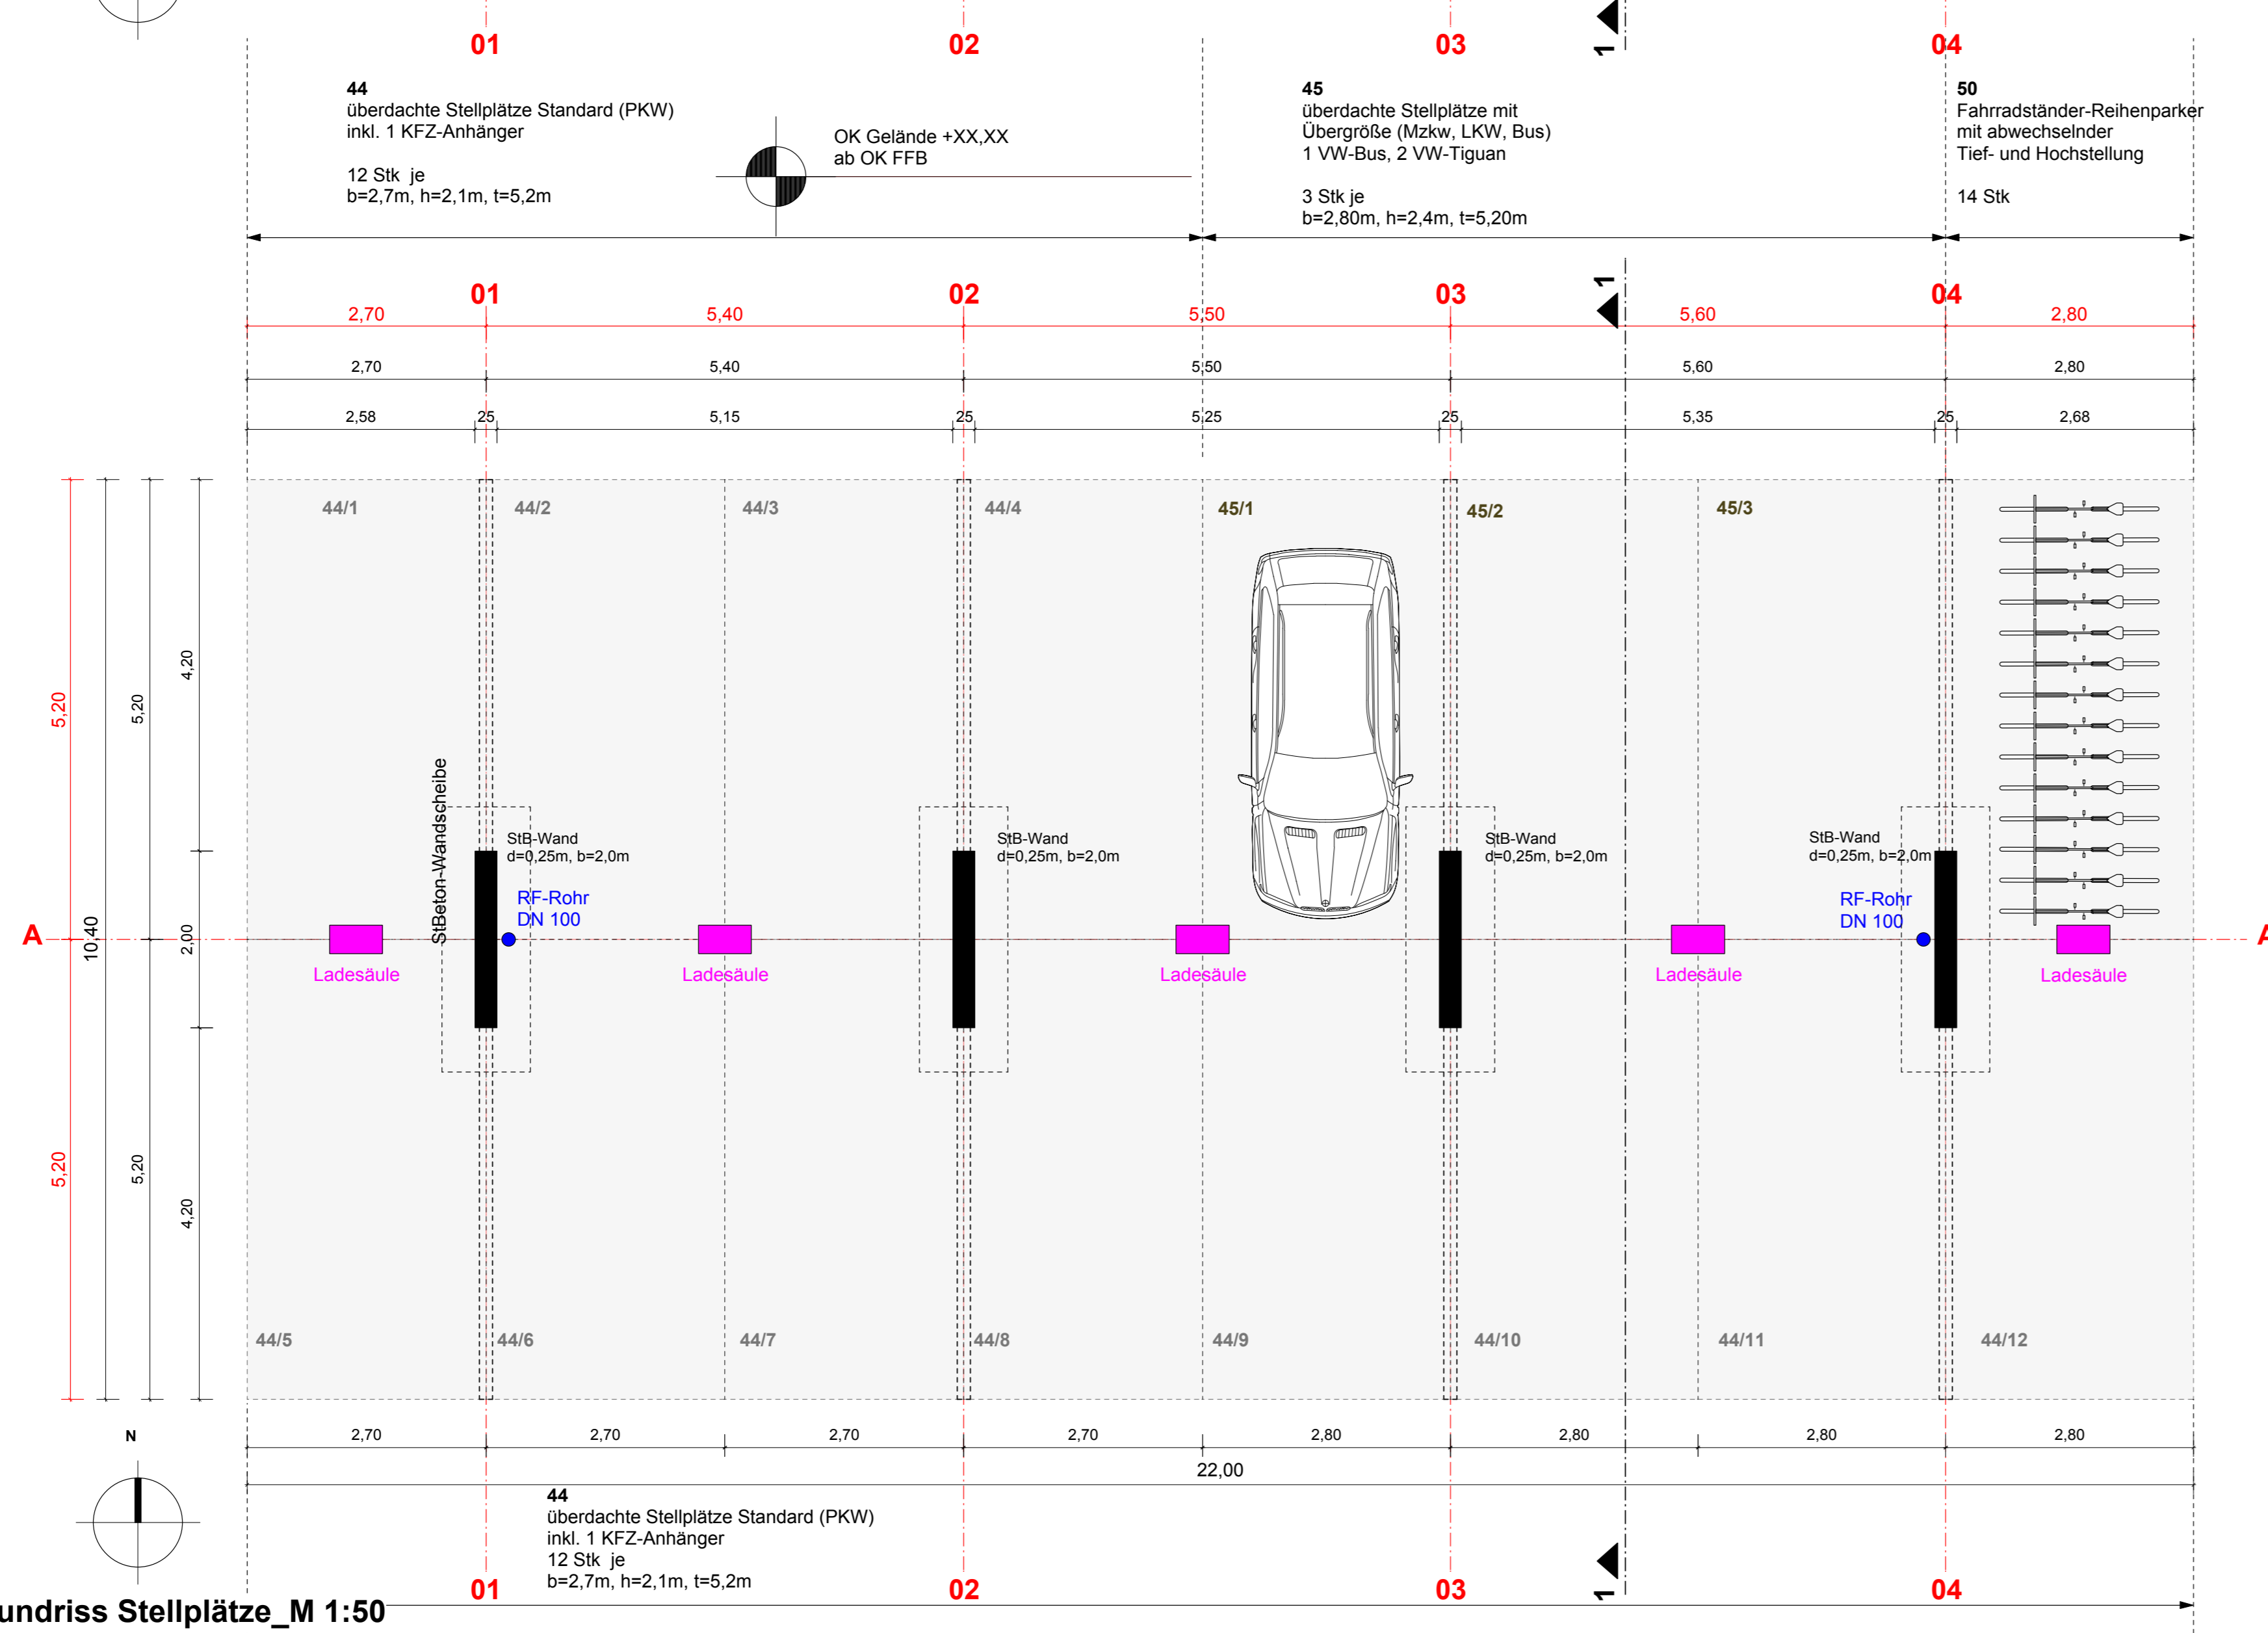

Grundriss Stellplätze_M 1:50