GeoPortal.rlp®

R 348984

H 5538966

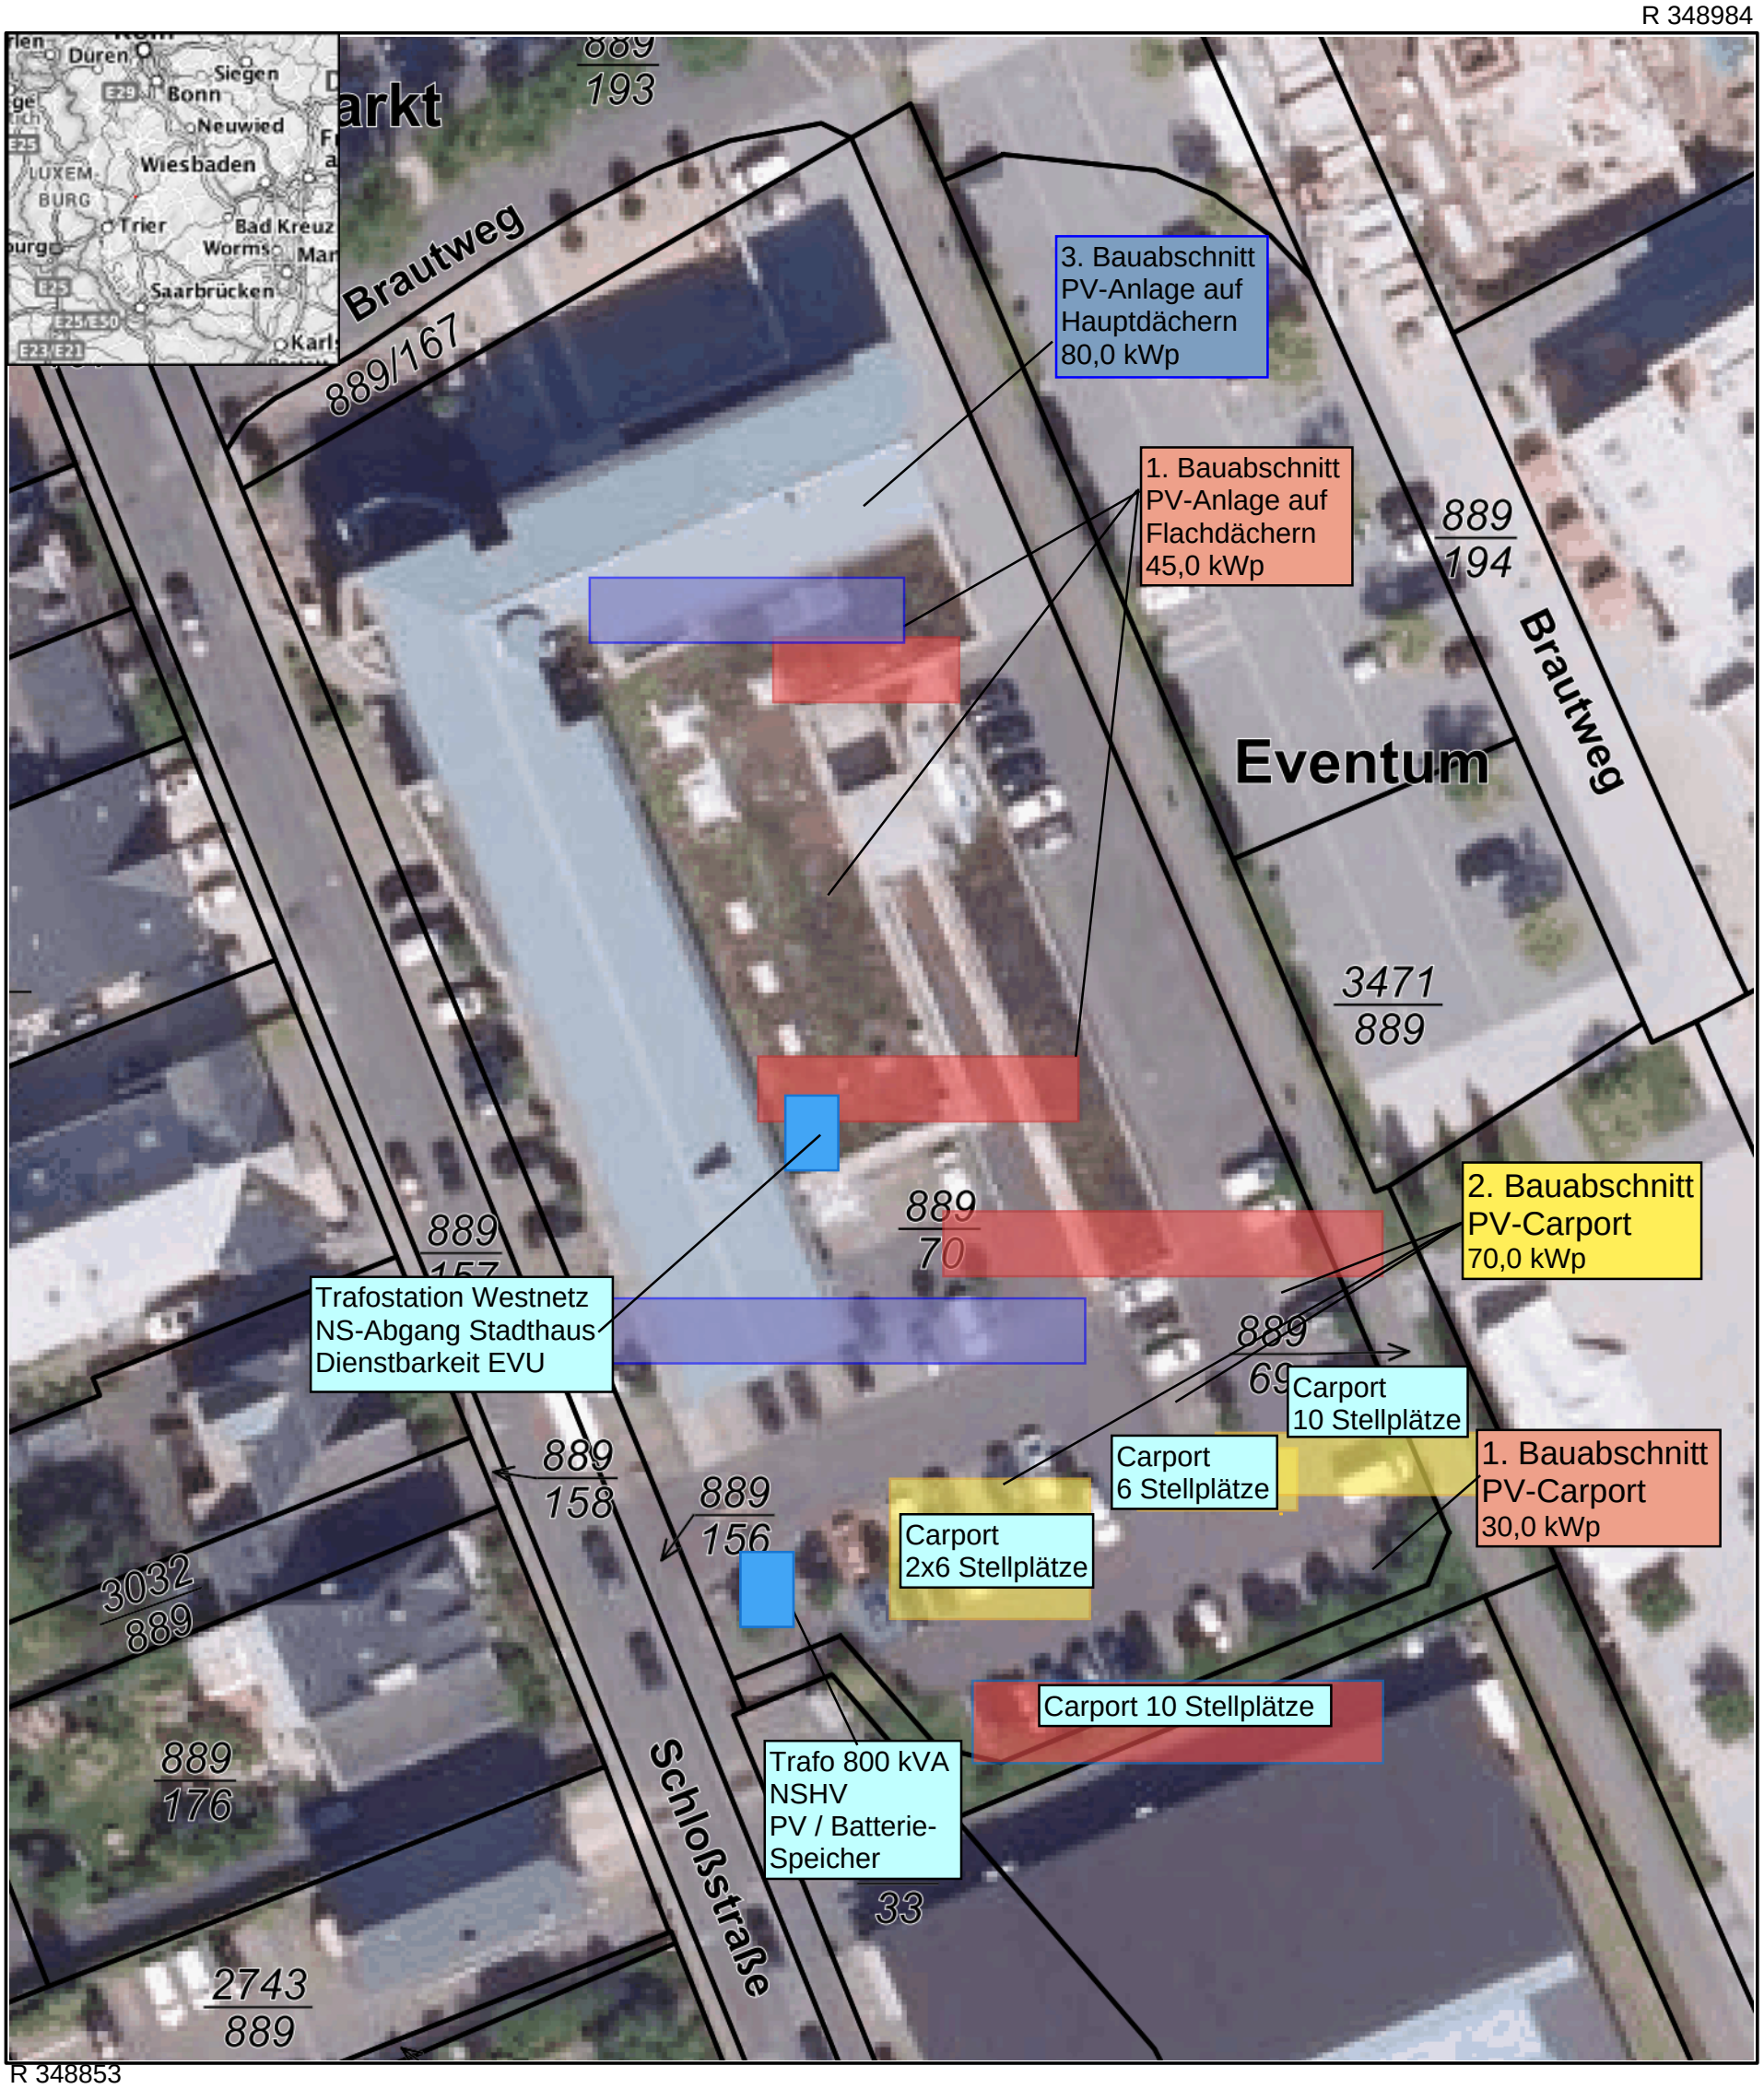

H 5538814

R 348853

Bayer Friedrich

PLANUNGSBÜRO FÜR TECHNISCHE GEBÄUDEAUSRÜSTUNG

Maßstab: 1 : 500

N
W O
S

Konzept PV-Anlagen, Batteriespeicher/E-Mobilität

Stadthaus Wittlich

Stand 02.12.2022