


# BEBAUUNGSPLAN DER STADT WITTLICH

## WW-20-01 "St. Paul, 2. Bauabschnitt - 1. Änderung"

### SCHEMASCHNITTE M 1:500

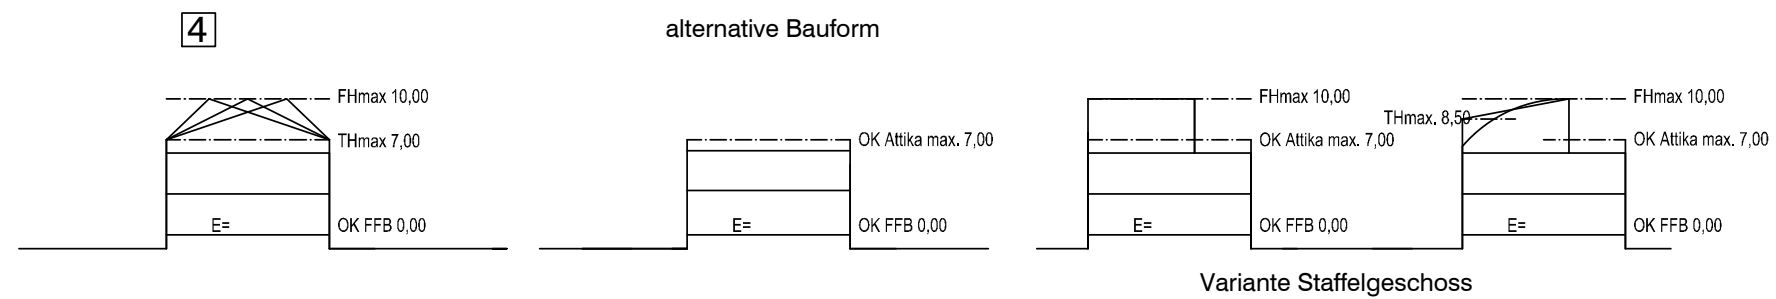

Stand: 24/10/2016

Maßstab 1:1.000

Verfasser:

Dipl.- Ing. H.-P. Stolz

Stadtplaner

Rioler Weg 6

54340 Longuich

0160 8448446 stolz.longuich@t-online.de

**h o g n e r .**

högner landschaftsarchitektur  
54318 mittheim, weinbergstr. 14  
telefon: 06507 99 22 88, e mail: info@hoegner-la.de