


Stadt Wittlich, Ausbau der "Röntgenstraße"

Regelquerschnitt 1, Baukl. 1,8

Maßstab 1:25

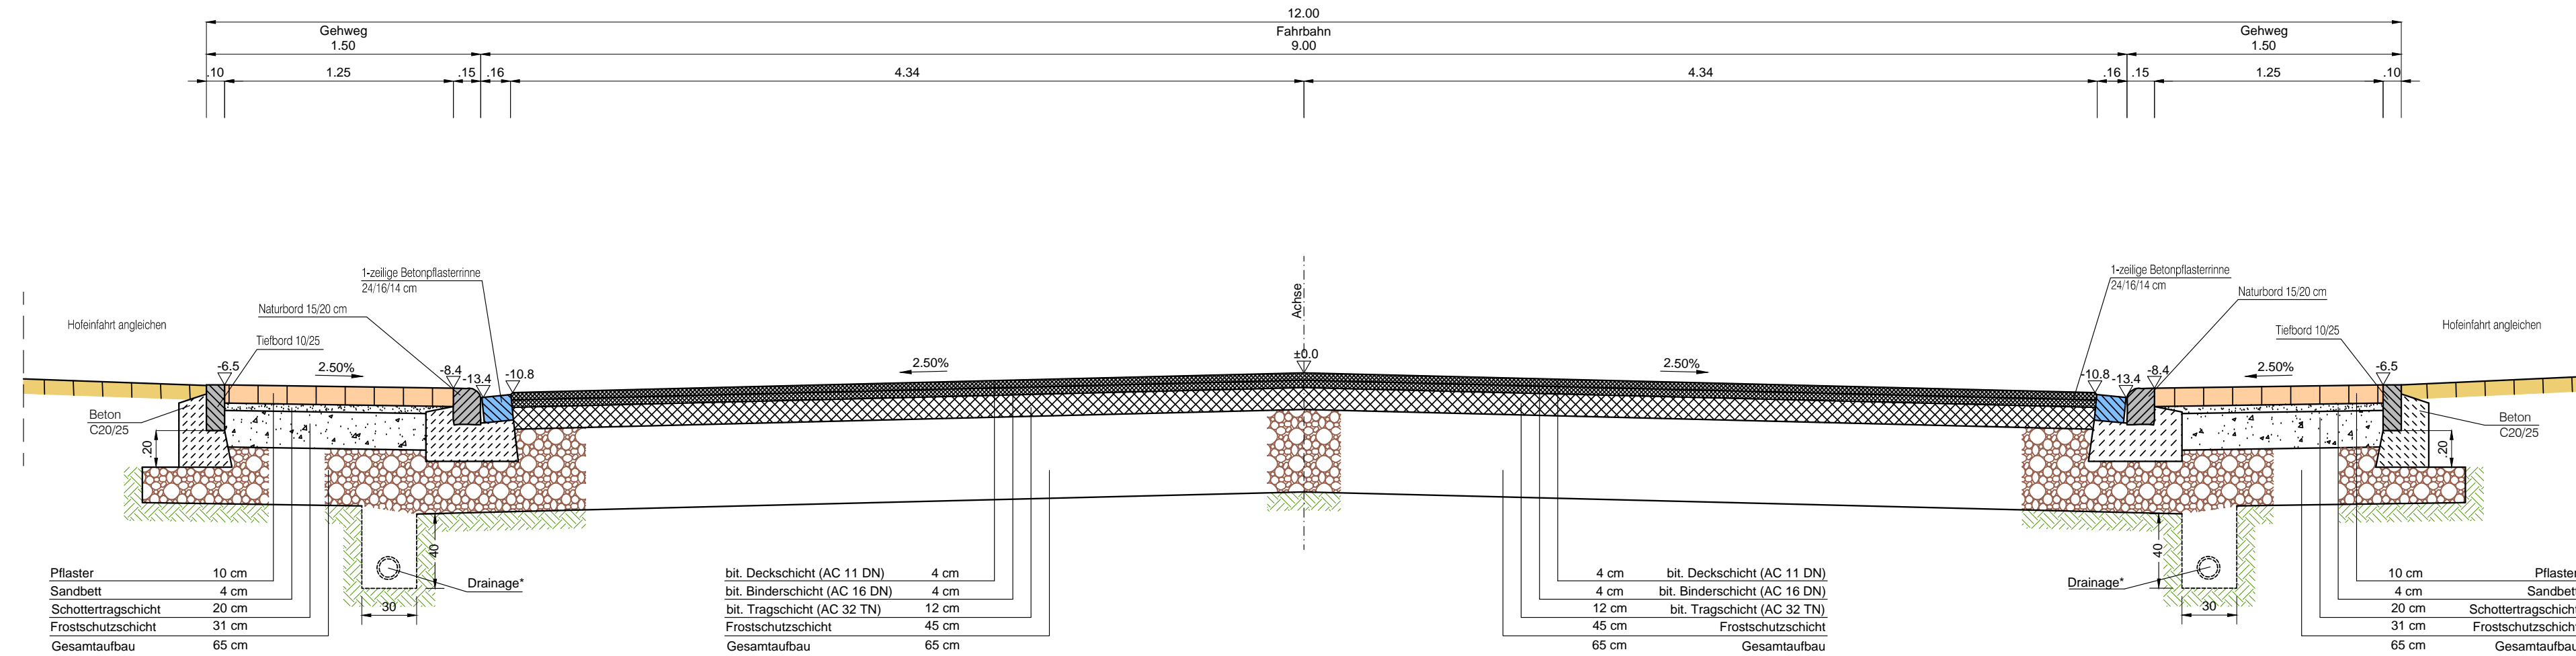

Anmerkung:

Um kostenintensive Schneidearbeiten des Betonpflasters zu vermeiden, können geringfügige Maßänderungen vorgenommen werden, um somit das Rastermaß des Pflasters zu erreichen!

*Drainage nur, wenn örtliche Verhältnisse dies erforderlich machen.
Einbau nur nach Rücksprache mit der Bauleitung.

Aufsteller: IBS - Ingenieure GbR D-54470 Bernkastel-Kues Damerweg 2 Tel. 06531 / 973599-0 Fax 06531 / 973599-29 info@ibs-ingenieure.com www.ibs-ingenieure.com		Projekt: Stadt Wittlich Ausbau der "Röntgenstraße"																					
Bauherr: STADT WITTLICH Schloßstraße 11 54516 Wittlich		Gewerk: Straßenbau																					
Bearbeitung- u. Prüfvermerk <table border="1" style="width: 100%; border-collapse: collapse;"> <thead> <tr> <th style="width: 5%;">RtX</th> <th style="width: 65%;">Art der Arbeit:</th> <th style="width: 15%;">Datum:</th> <th style="width: 15%;">gez.:</th> </tr> </thead> <tbody> <tr> <td>0</td> <td>Zeichnung erstellt</td> <td>07.06.2017</td> <td>Justen</td> </tr> <tr> <td>1</td> <td></td> <td></td> <td></td> </tr> <tr> <td>2</td> <td></td> <td></td> <td></td> </tr> <tr> <td>3</td> <td></td> <td></td> <td></td> </tr> </tbody> </table>		RtX	Art der Arbeit:	Datum:	gez.:	0	Zeichnung erstellt	07.06.2017	Justen	1				2				3				Planbezeichnung: Regelquerschnitt 1	
RtX	Art der Arbeit:	Datum:	gez.:																				
0	Zeichnung erstellt	07.06.2017	Justen																				
1																							
2																							
3																							
geprüft und freigegeben:	Bernkastel-Kues, den	Projekt Nr.: 17-042	Plan Nr.: 4.0	Maßstab: 1:25	Datum: 07.06.2017																		