


Abgrenzungsvorschlag Bebauungsplan der Stadt Wittlich WW-19-00 "Erschließungsstraße Industriegebiet Wengerohr"

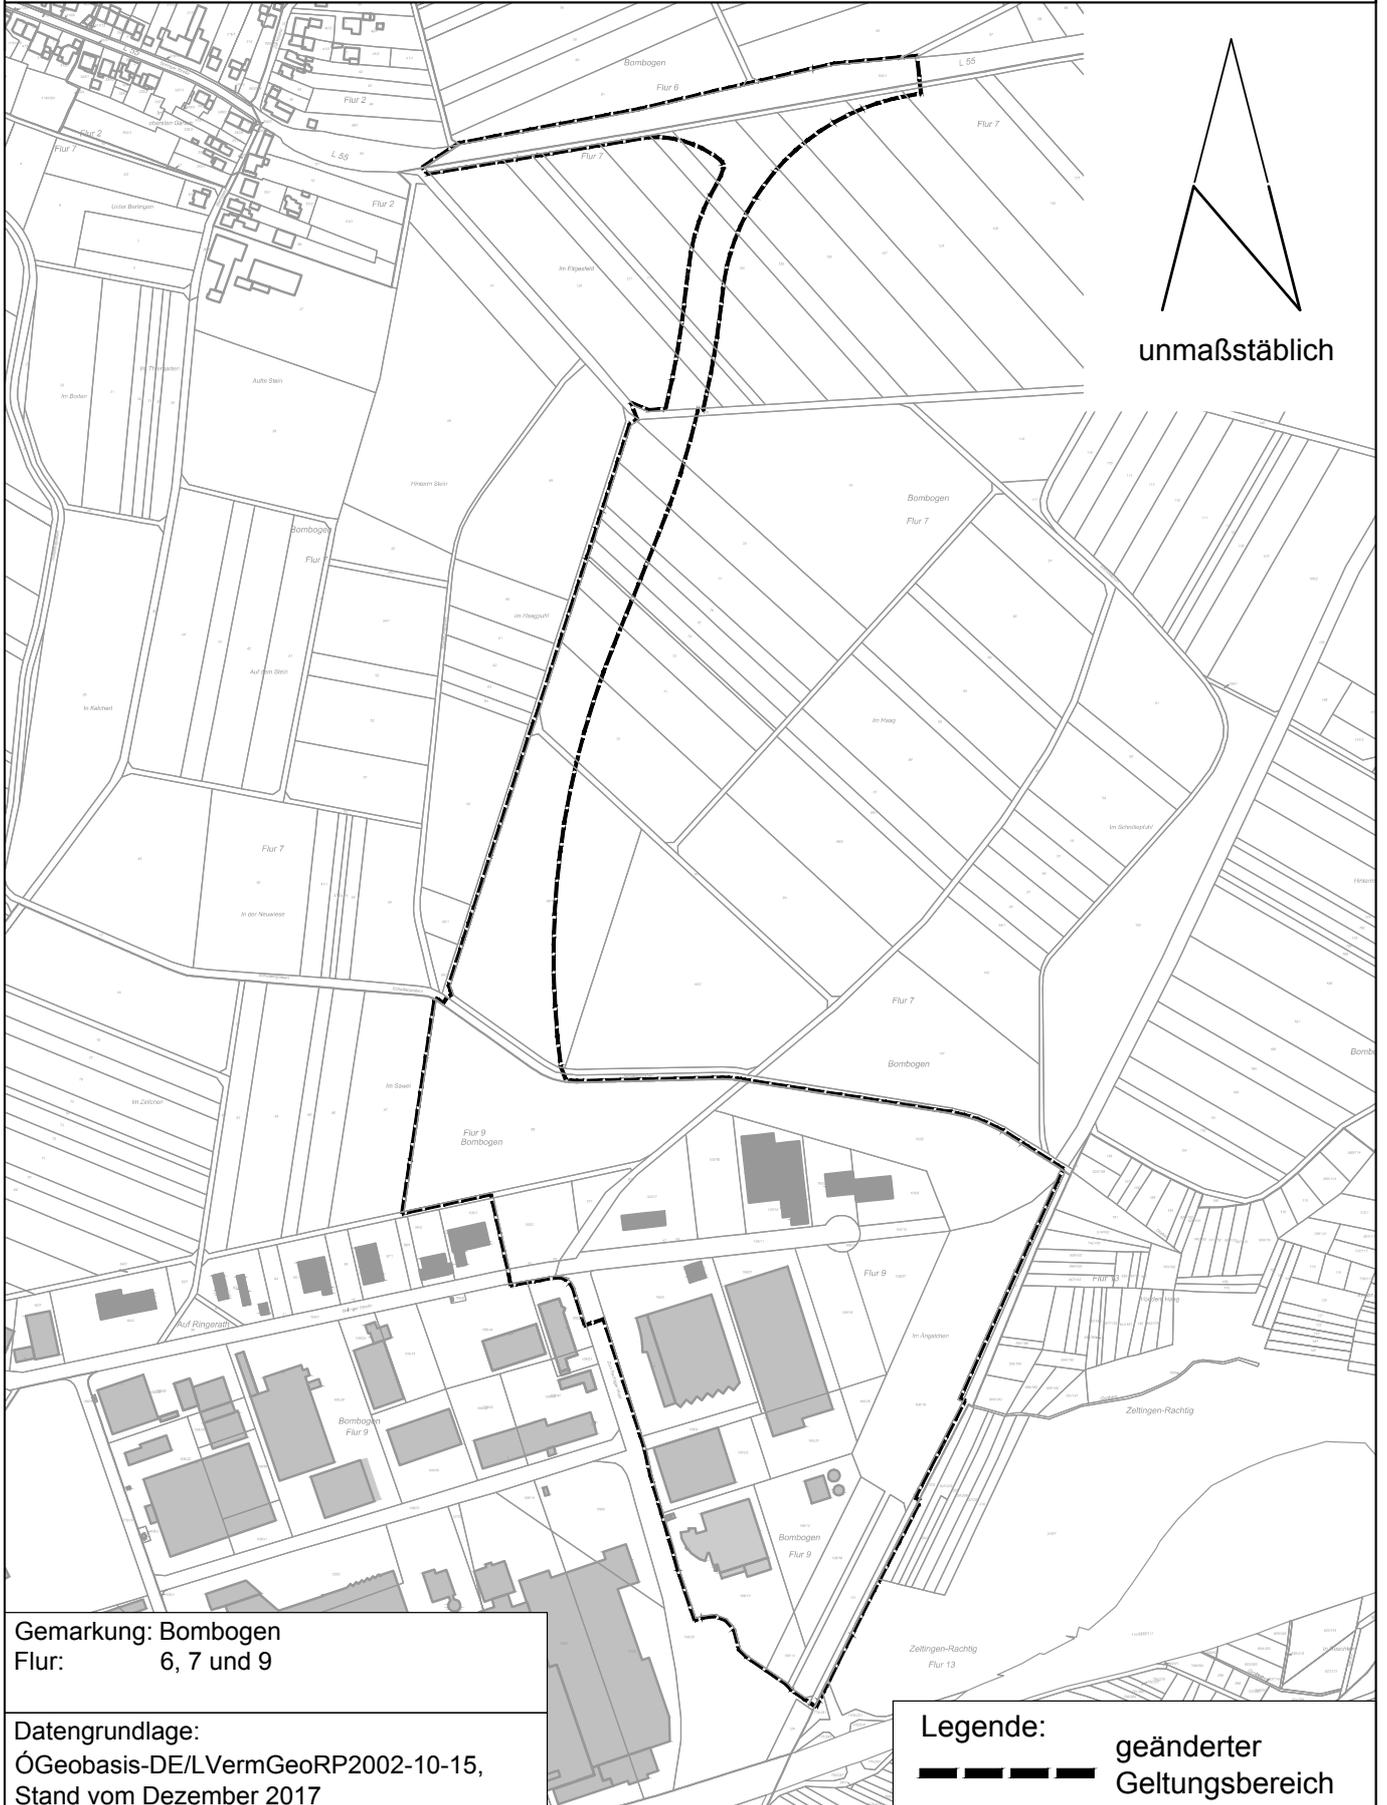

Gemarkung: Bombogen
Flur: 6, 7 und 9

Datengrundlage:
ÓGeobasis-DE/LVermGeoRP2002-10-15,
Stand vom Dezember 2017

Legende:
- - - - - geänderter
- - - - - Geltungsbereich