





Ansicht von Nord-Ost
 $T = (6,80+6,79) \times 0,5 \times 0,4 = 2,718$
 $T_{min} = 3,00 \text{ m}$
 Mittler Höhe Garage:
 $(2,64+2,55) \times 0,5 = 2,595 < 3,20 \text{ m}$

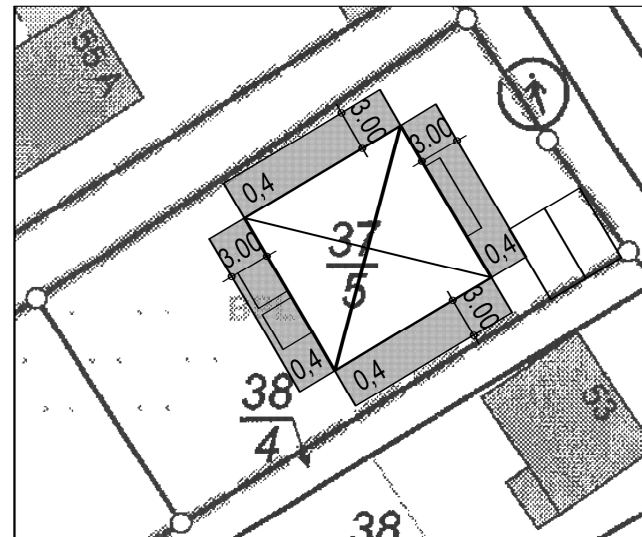

Abstandsflächen M 1:500

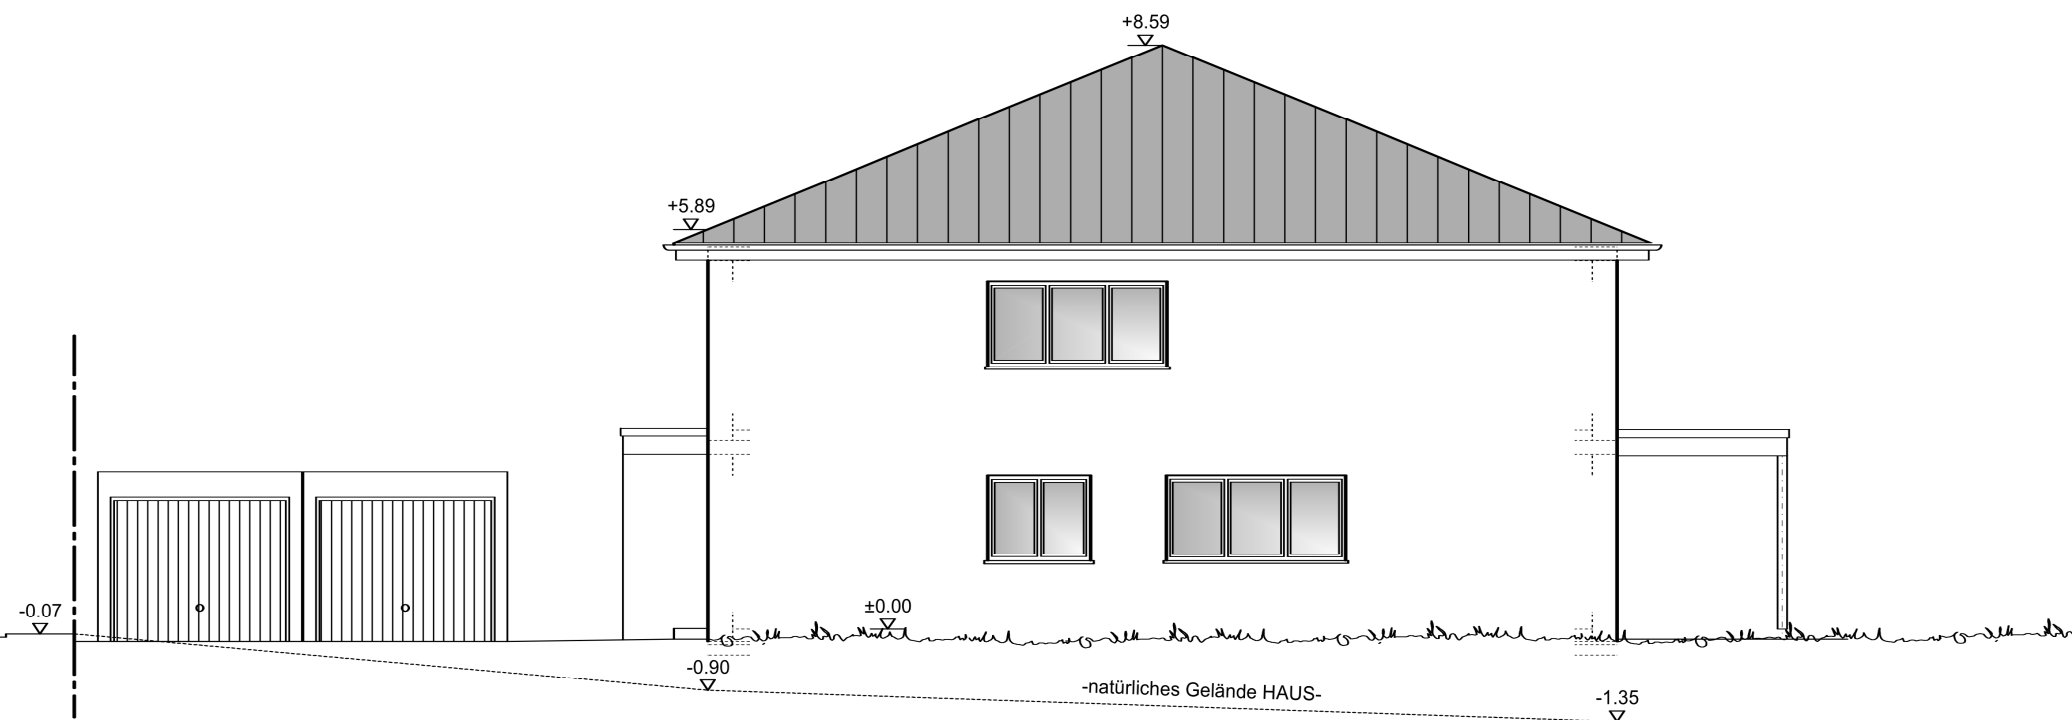

Ansicht von Nord-West
 $T = (6,79+7,24) \times 0,5 \times 0,4 = 2,806$
 $T_{min} = 3,00 \text{ m}$

PROJEKT:
**NEUBAU EINES
 DOPPELHAUSES MIT
 ZWEI FERTIGGARAGEN**

BAUHERR:


BAUORT:
 54516 Wittlich
 Kalkturmstraße
 GRUNDSTÜCK:
 Flur 5, Flurstück 37/5

BLATT:
BAUANTRAGSZEICHNUNG


Ansichten I

DER BAUHERR:

DER PLANER:

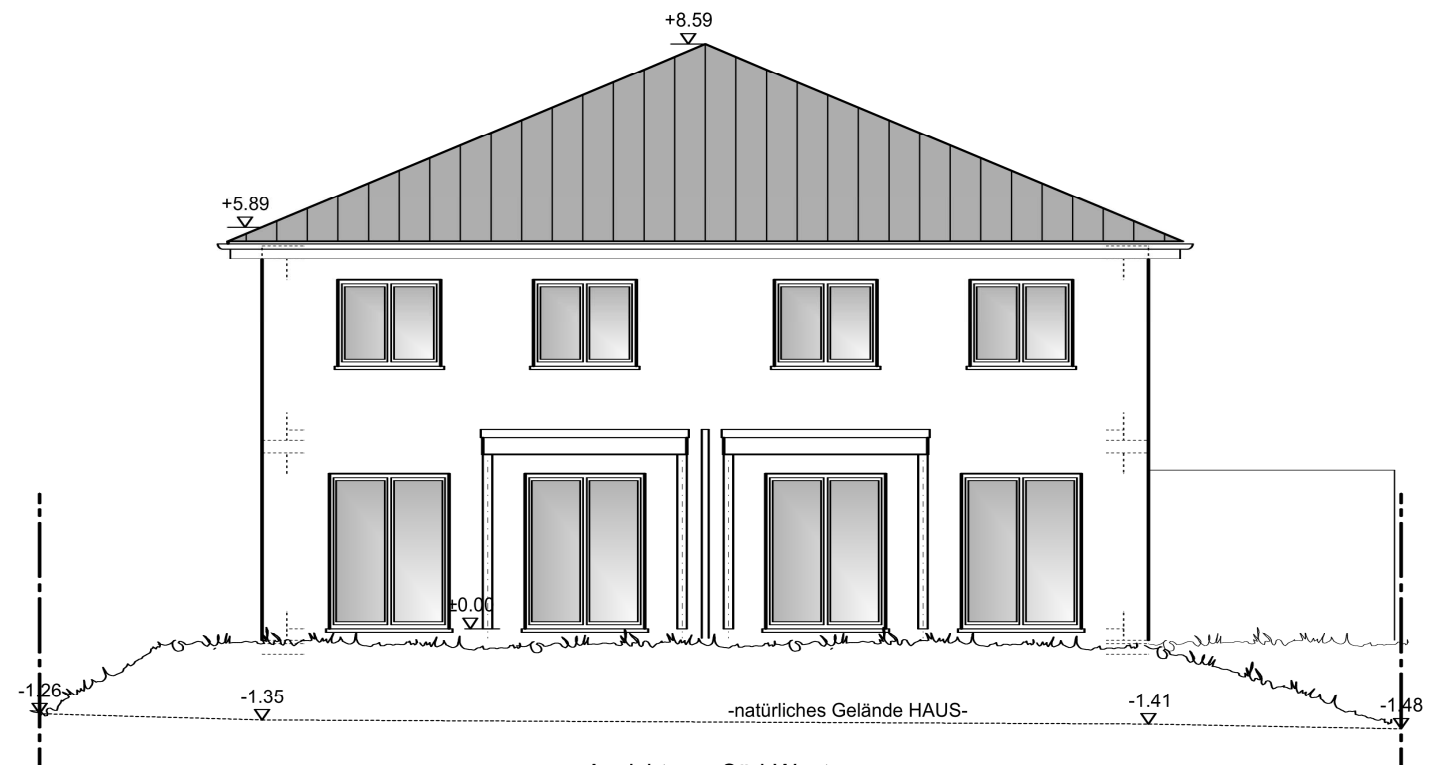

Ansicht von Süd-West
 $T = (7,24 + 7,3) \times 0,5 \times 0,4 = 2,908$
 $T_{min} = 3,00 \text{ m}$

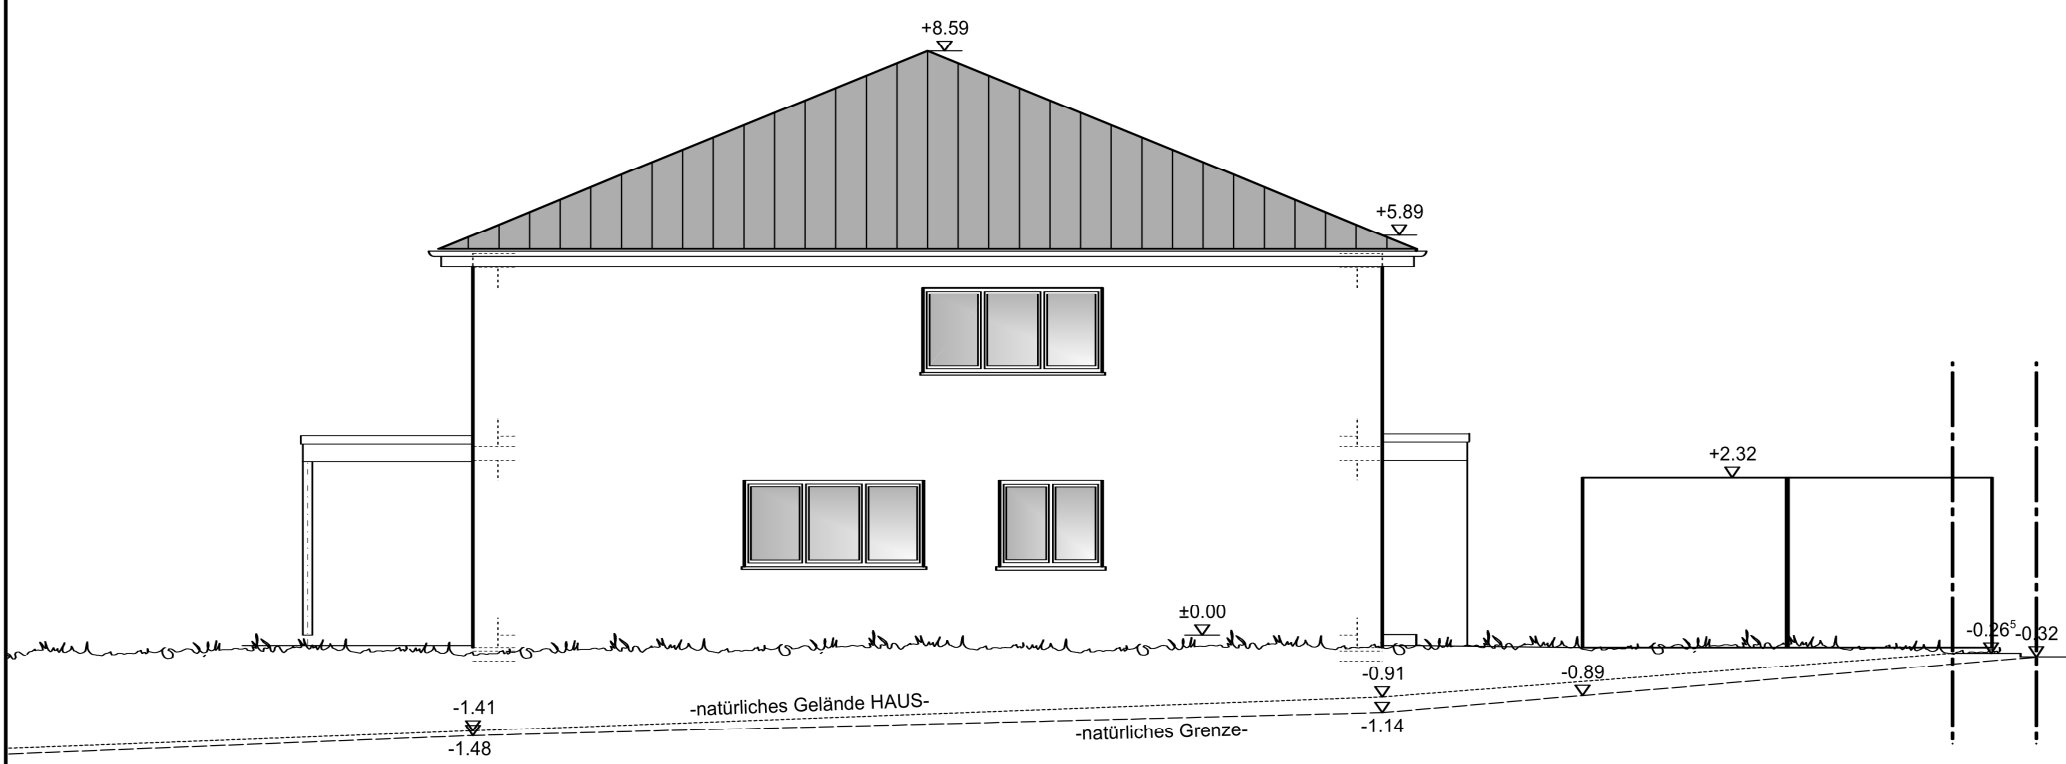

Ansicht von Süd-Ost
 $T = (7,30 + 6,80) \times 0,5 \times 0,4 = 2,82$
 $T_{min} = 3,00 \text{ m}$
 Mittler Höhe Garage:
 $(3,21 + 2,64) \times 0,5 = 2,925 < 3,20 \text{ m}$

H/B = 288 / 411 (0.12m²)

PROJEKT:
**NEUBAU EINES
 DOPPELHAUSES MIT
 ZWEI FERTIGGARAGEN**

BAUHERR:

BAUORT:
 54516 Wittlich
 Kalkturmstraße
 GRUNDSTÜCK:
 Flur 5, Flurstück 37/5

BLATT:
BAUANTRAGSZEICHNUNG
 Ansichten II

DER BAUHERR:


DER PLANER:

ALLE MASSE SIND AN DER BAUSTELLE ZU ÜBERPRÜFEN

BEMESSUNGEN SIND AUS DER STATIK ZU ÜBERNEHMEN!

λ -WERT WD-STEIN NACH WÄRMESCHUTZBERECHNUNG EnEV 2016

ZELTDACH MIT UNTERSCHIEDLICHEN DACHNEIGUNGEN 22° & 22,5°

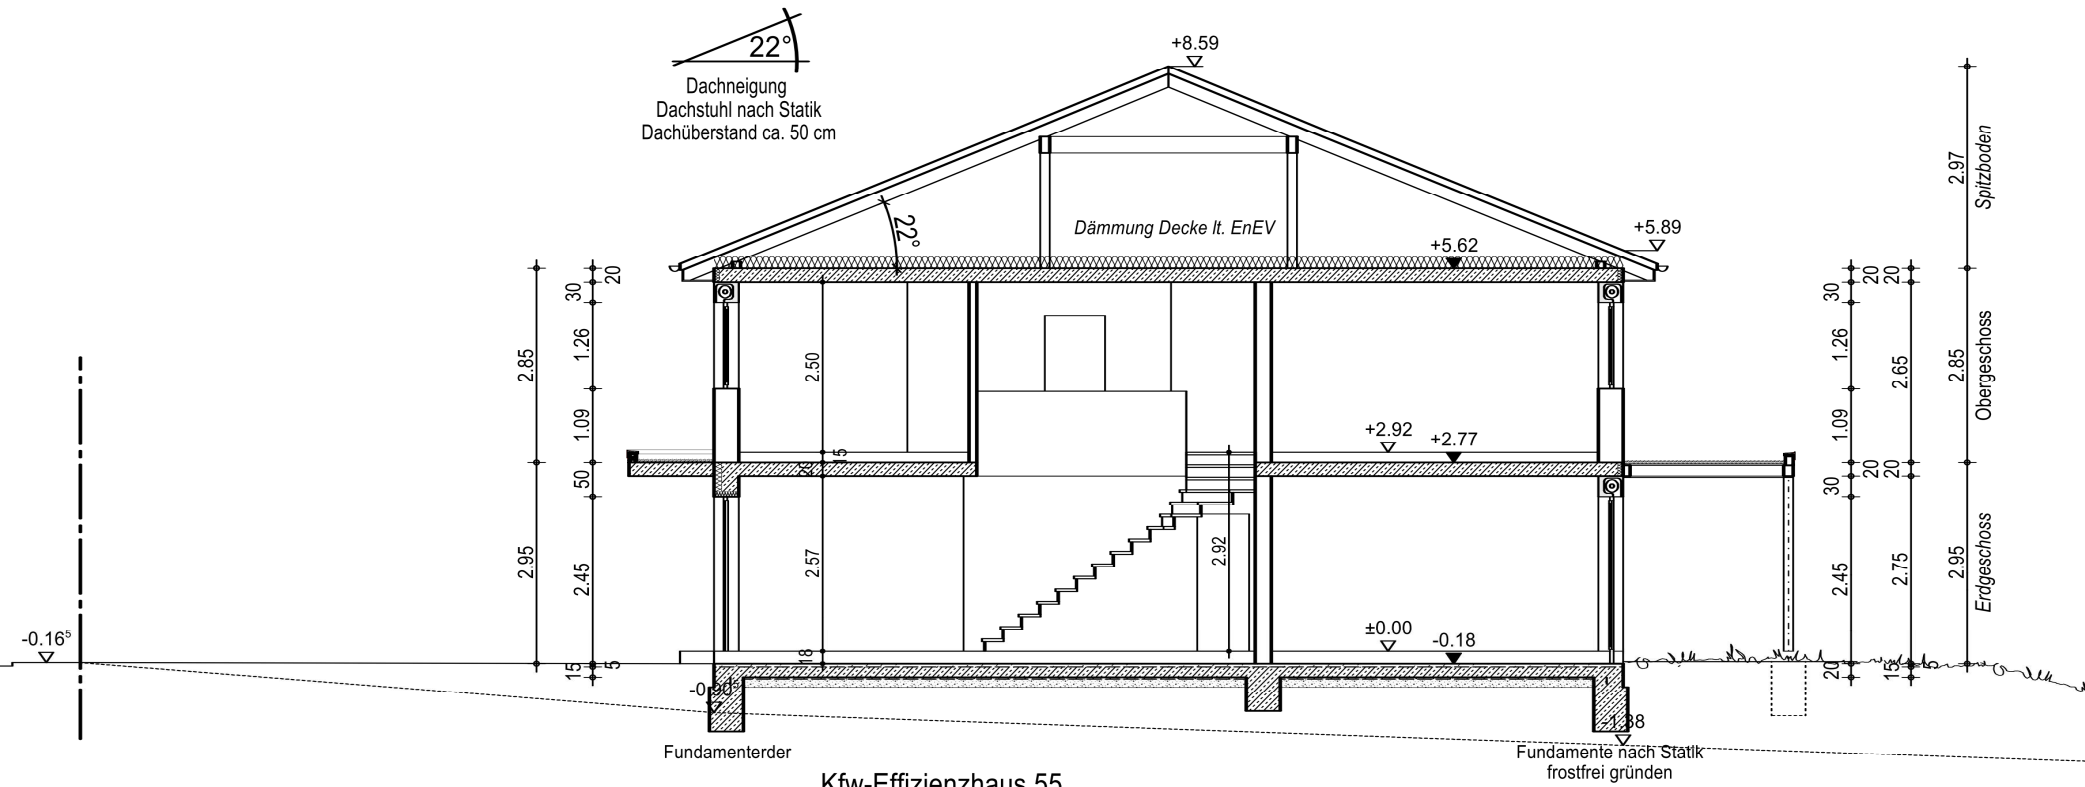

Kfw-Effizienzhaus 55

Bodenaufbau Erdgeschoss

Aufbauhöhe	18 cm
Bodenbelag je Material	1,0 - 1,5 cm
Zementestrich mit	
Heizelementen	6,5 cm
FBHZ - Trägerplatte λ 0,025	2,0 cm
Unterdämmung λ 0,035	8,0 cm
Schutzbeton	5,0 cm
G 200 S4 Bitumenschweißbahn	
Betonbodenplatte C20/25	15,0 cm
PE-Folie	
Kiesfilterschicht	15,0 cm

Bodenaufbau Obergeschoss

Aufbauhöhe	15 cm
Bodenbelag je Material	1,0 - 1,5 cm
Zementestrich mit	
Heizelementen	6,5 cm
FBHZ - Trägerplatte λ 0,040	2,0 cm
Unterdämmung λ 0,040	5,0 cm

PROJEKT:
**NEUBAU EINES
DOPPELHAUSES MIT
ZWEI FERTIGGARAGEN**

BAUHERR:

BAUORT:
**54516 Wittlich
Kalkturmstraße
GRUNDSTÜCK:
Flur 5, Flurstück 37/5**

BLATT:
BAUANTRAGSZEICHNUNG

Schnitt A-A

DER BAUHERR:

DER PLANER: