


Ausschnitt aus der Foto-
technischen Montage der
Katasterkarten
Hergestellt bei der
Bezirksregierung Trier
Referat 34
Stand der Planunterlage
Februar 1997

Gemarkung: Wittlich
Flur: 19

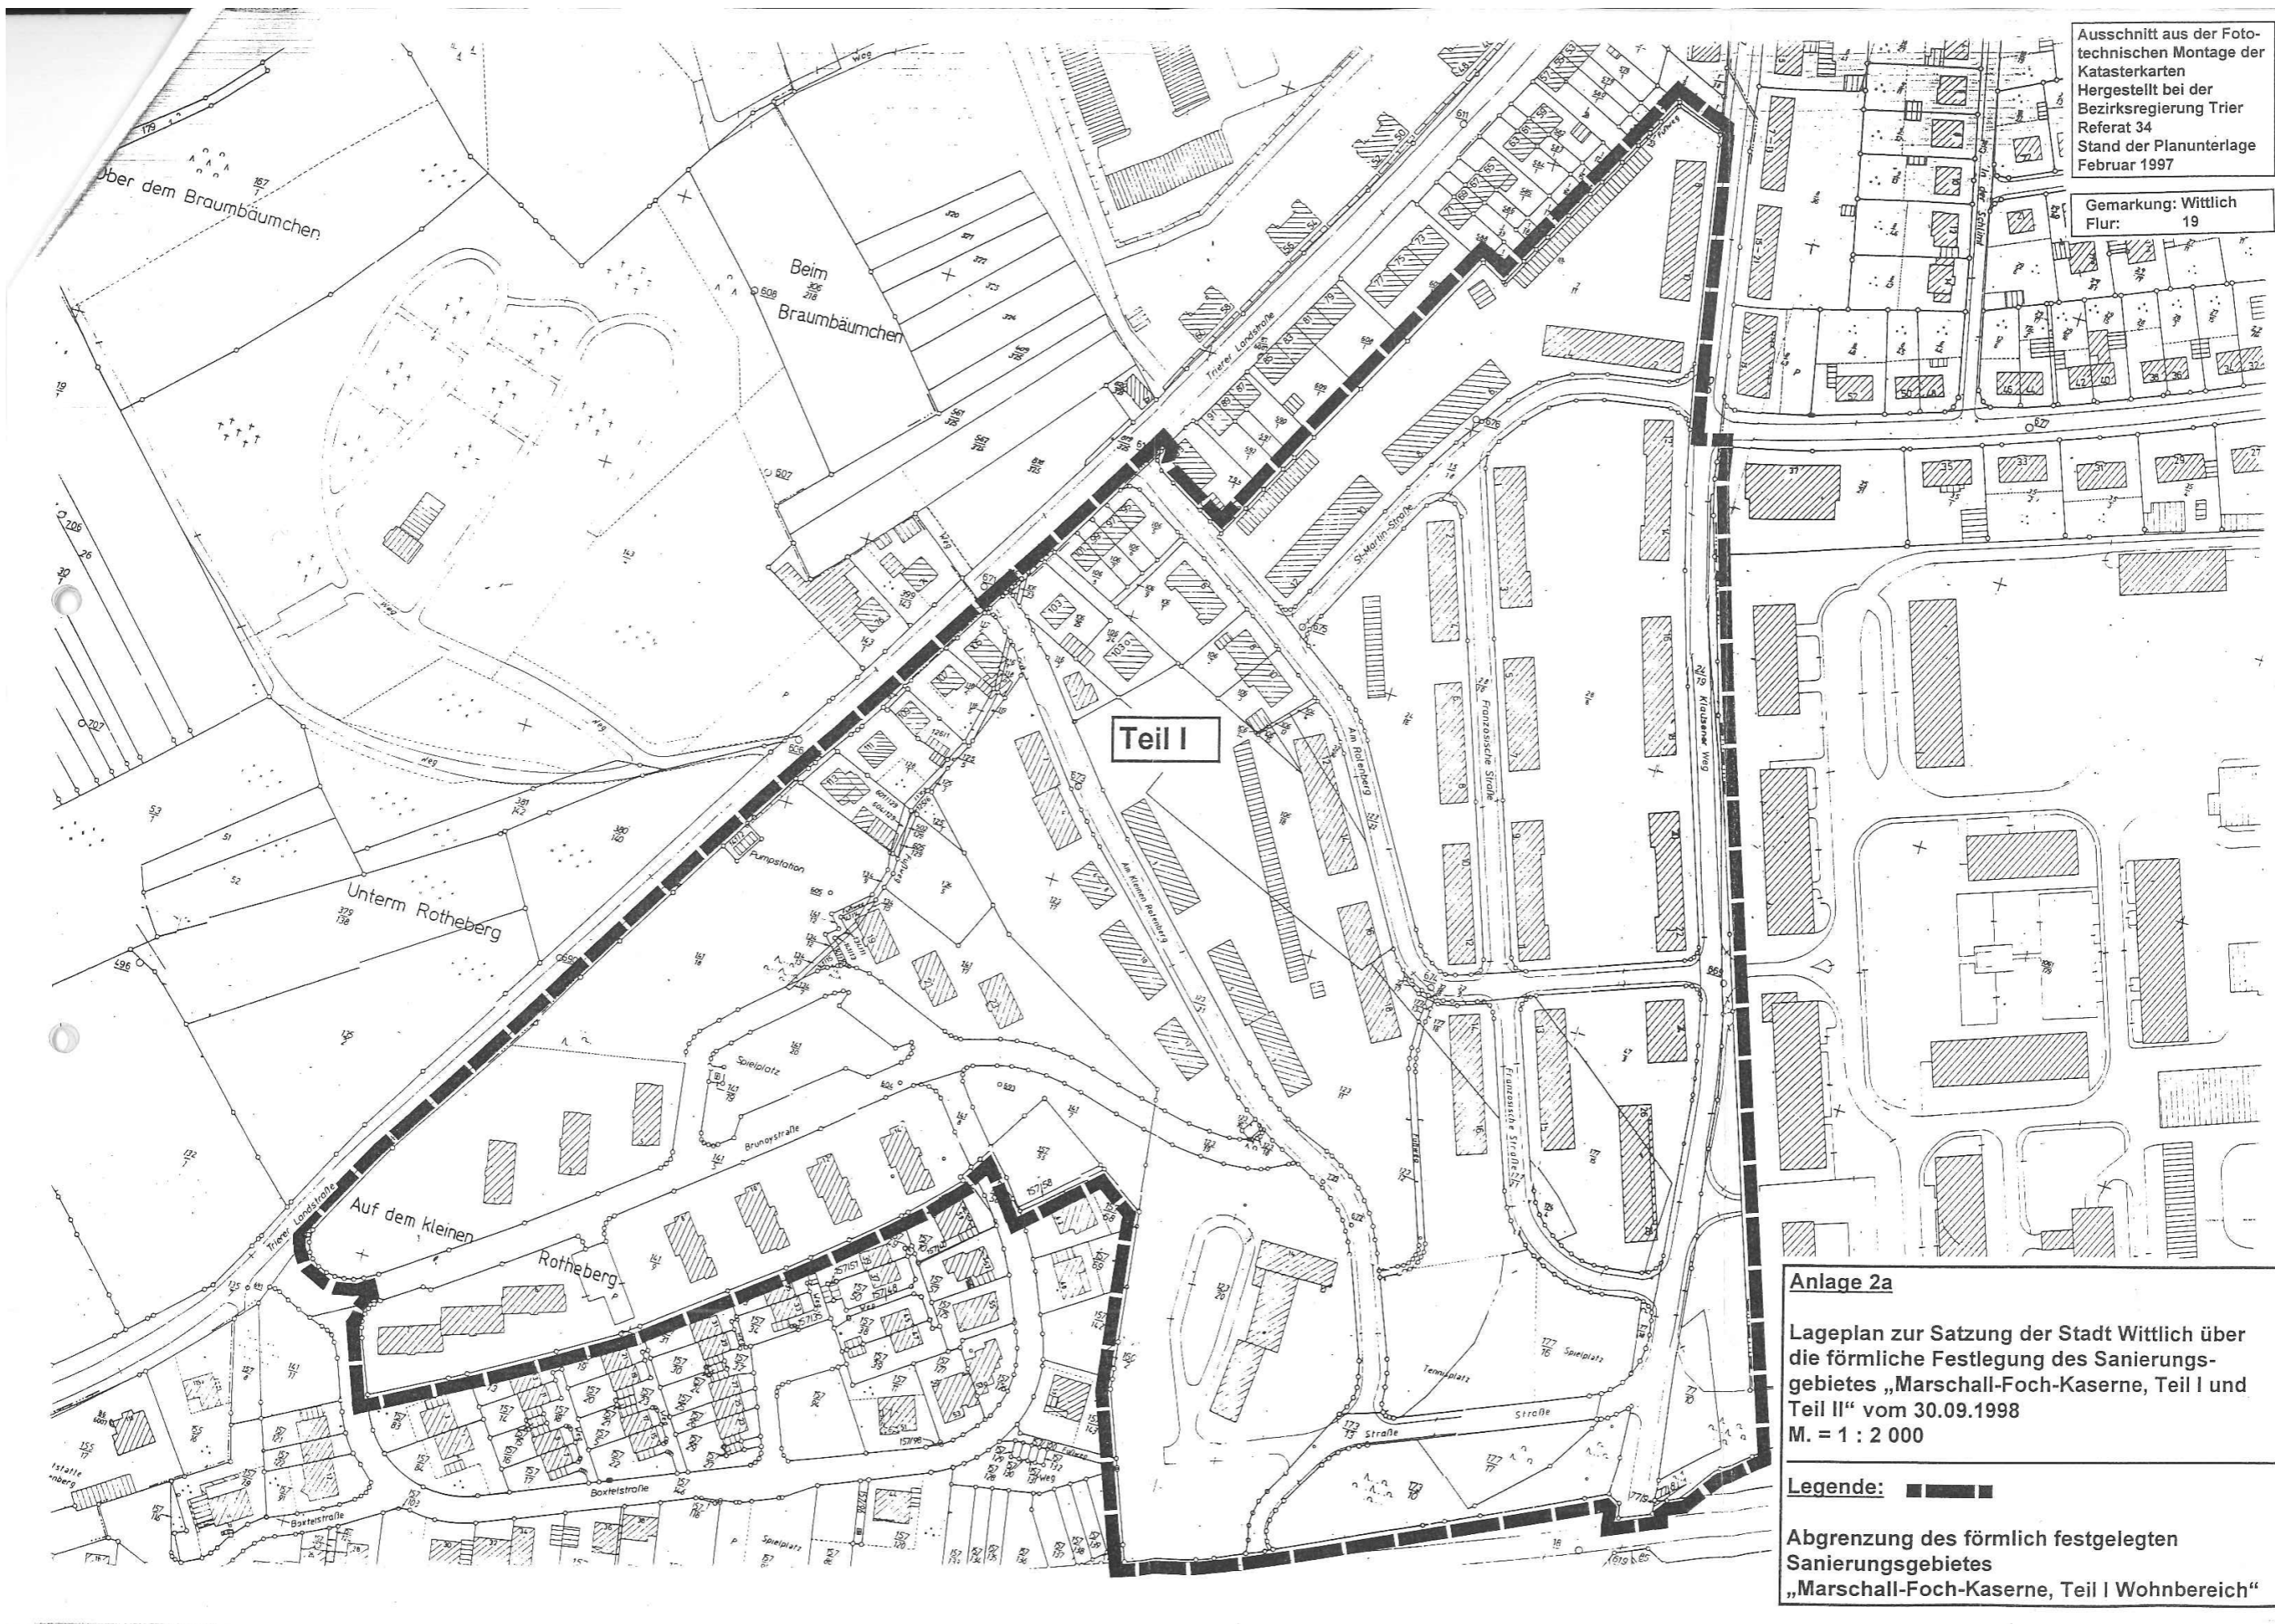

Anlage 2a
Lageplan zur Satzung der Stadt Wittlich über
die förmliche Festlegung des Sanierungs-
gebietes „Marschall-Foch-Kaserne, Teil I und
Teil II“ vom 30.09.1998
M. = 1 : 2 000

Legende: ■■■■
Abgrenzung des förmlich festgelegten
Sanierungsgebietes
„Marschall-Foch-Kaserne, Teil I Wohnbereich“