


Ausschnitt aus der Foto-  
technischen Montage der  
Katasterkarten  
Hergestellt bei der  
Bezirksregierung Trier  
Referat 34  
Stand der Planunterlage  
Februar 1997

Gemarkung: Wittlich  
Flur: 20

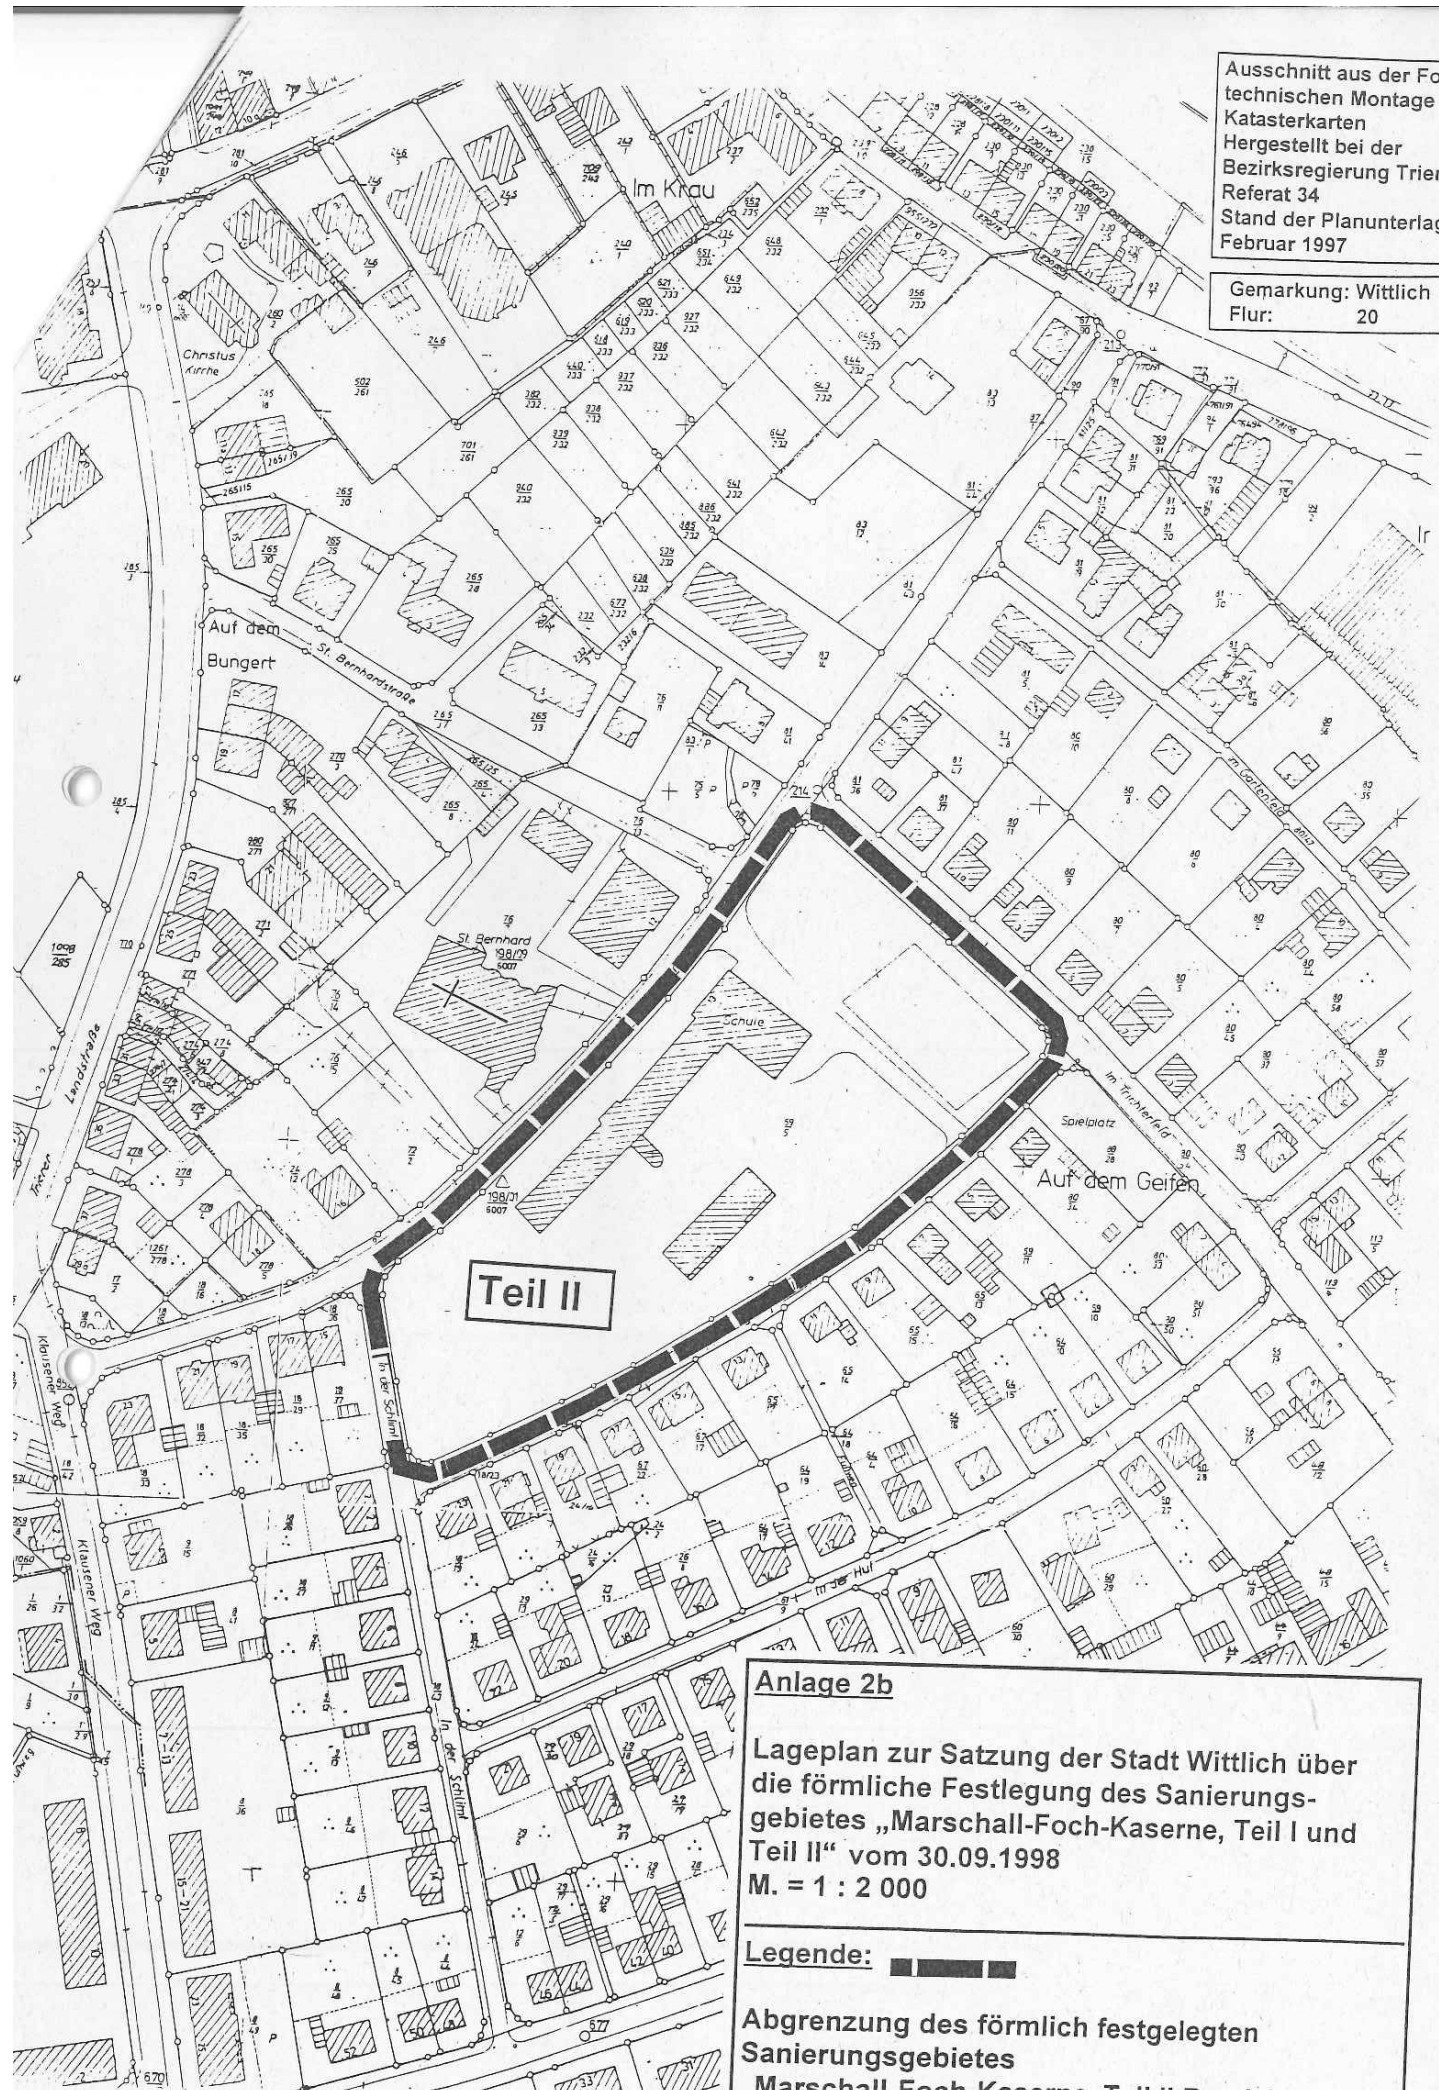

**Teil II**

**Anlage 2b**

Lageplan zur Satzung der Stadt Wittlich über  
die förmliche Festlegung des Sanierungs-  
gebietes „Marschall-Foch-Kaserne, Teil I und  
Teil II“ vom 30.09.1998  
M. = 1 : 2 000

Legende: ■■■■■

Abgrenzung des förmlich festgelegten  
Sanierungsgebietes  
„Marschall-Foch-Kaserne, Teil II Bereich  
französische Schule“