


Abgrenzungsvorschlag Bebauungsplan der Stadt Wittlich WD-05-00 "In der Spitz"

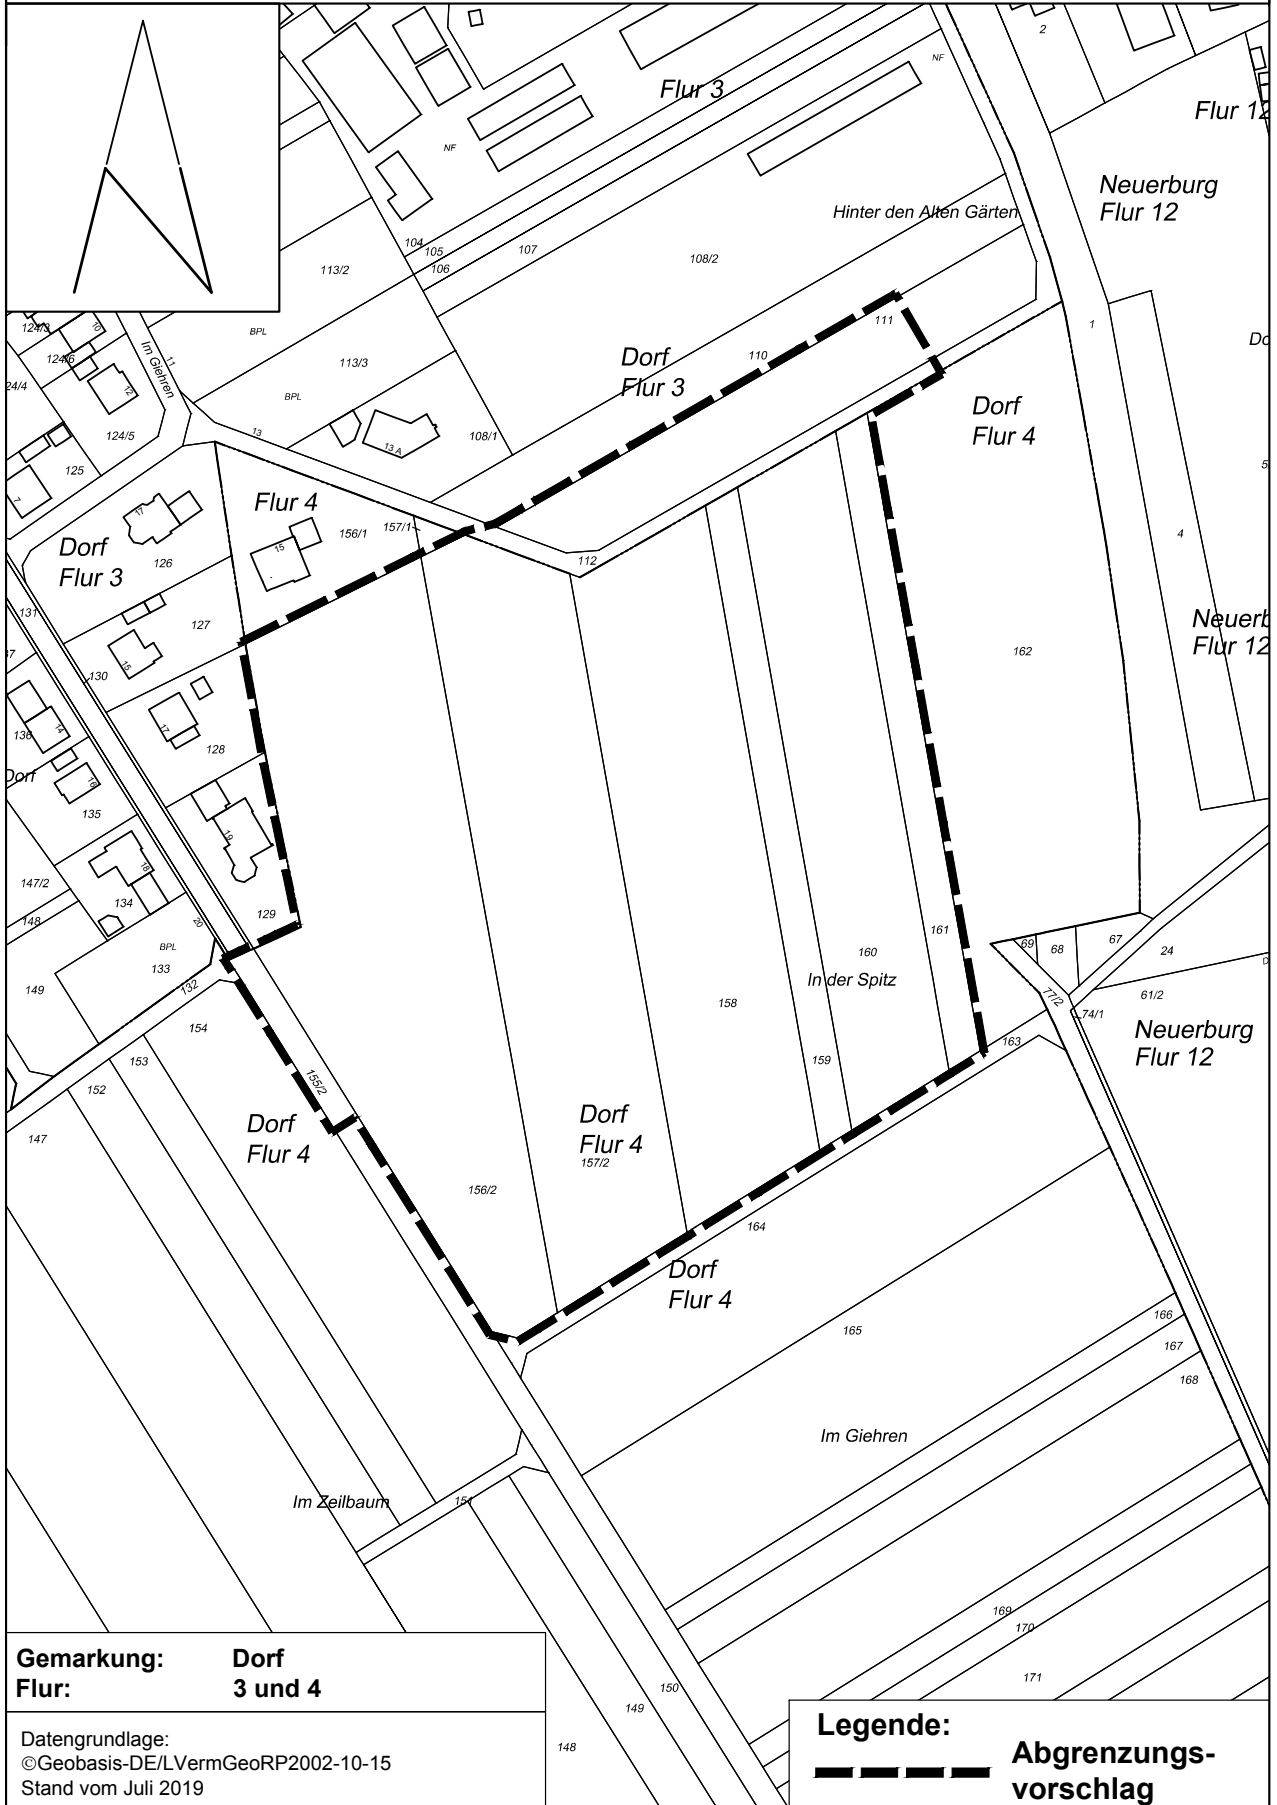

Gemarkung: Dorf
Flur: 3 und 4

Datengrundlage:
©Geobasis-DE/LVermGeoRP2002-10-15
Stand vom Juli 2019

Legende:
 Abgrenzungsvorschlag