



BEBAUUNGSPLAN DER STADT WITTLICH WD-05-00 "In der Spitz"

SYSTEMSCHEMASCHNITTE Maßstab 1:500

1 2 3

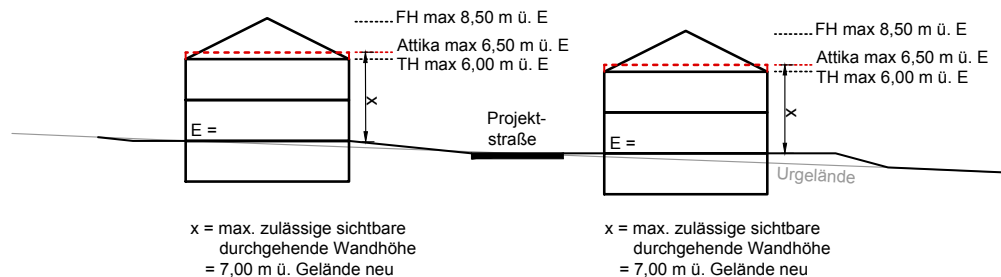

4

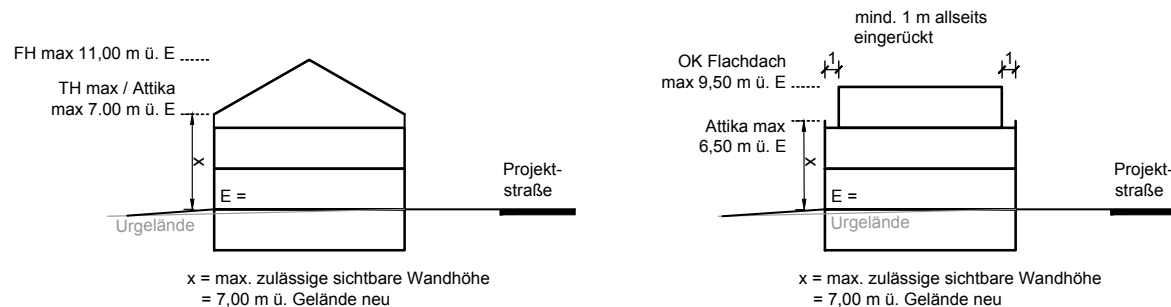

Verfasser:

Dipl.- Ing. H.-P. Stolz

Stadtplaner

Weberbach 46

54290 Trier

0651 99144274 stolz-hp@t-online.de

h o g n e r .

högner landschaftsarchitektur
 54819 mittele, weberbach 14
 telefon: 06507 99 22 00, e-mail: info@hogner-la.de

Stand: 28/10/2019

Systemschemaschnitte