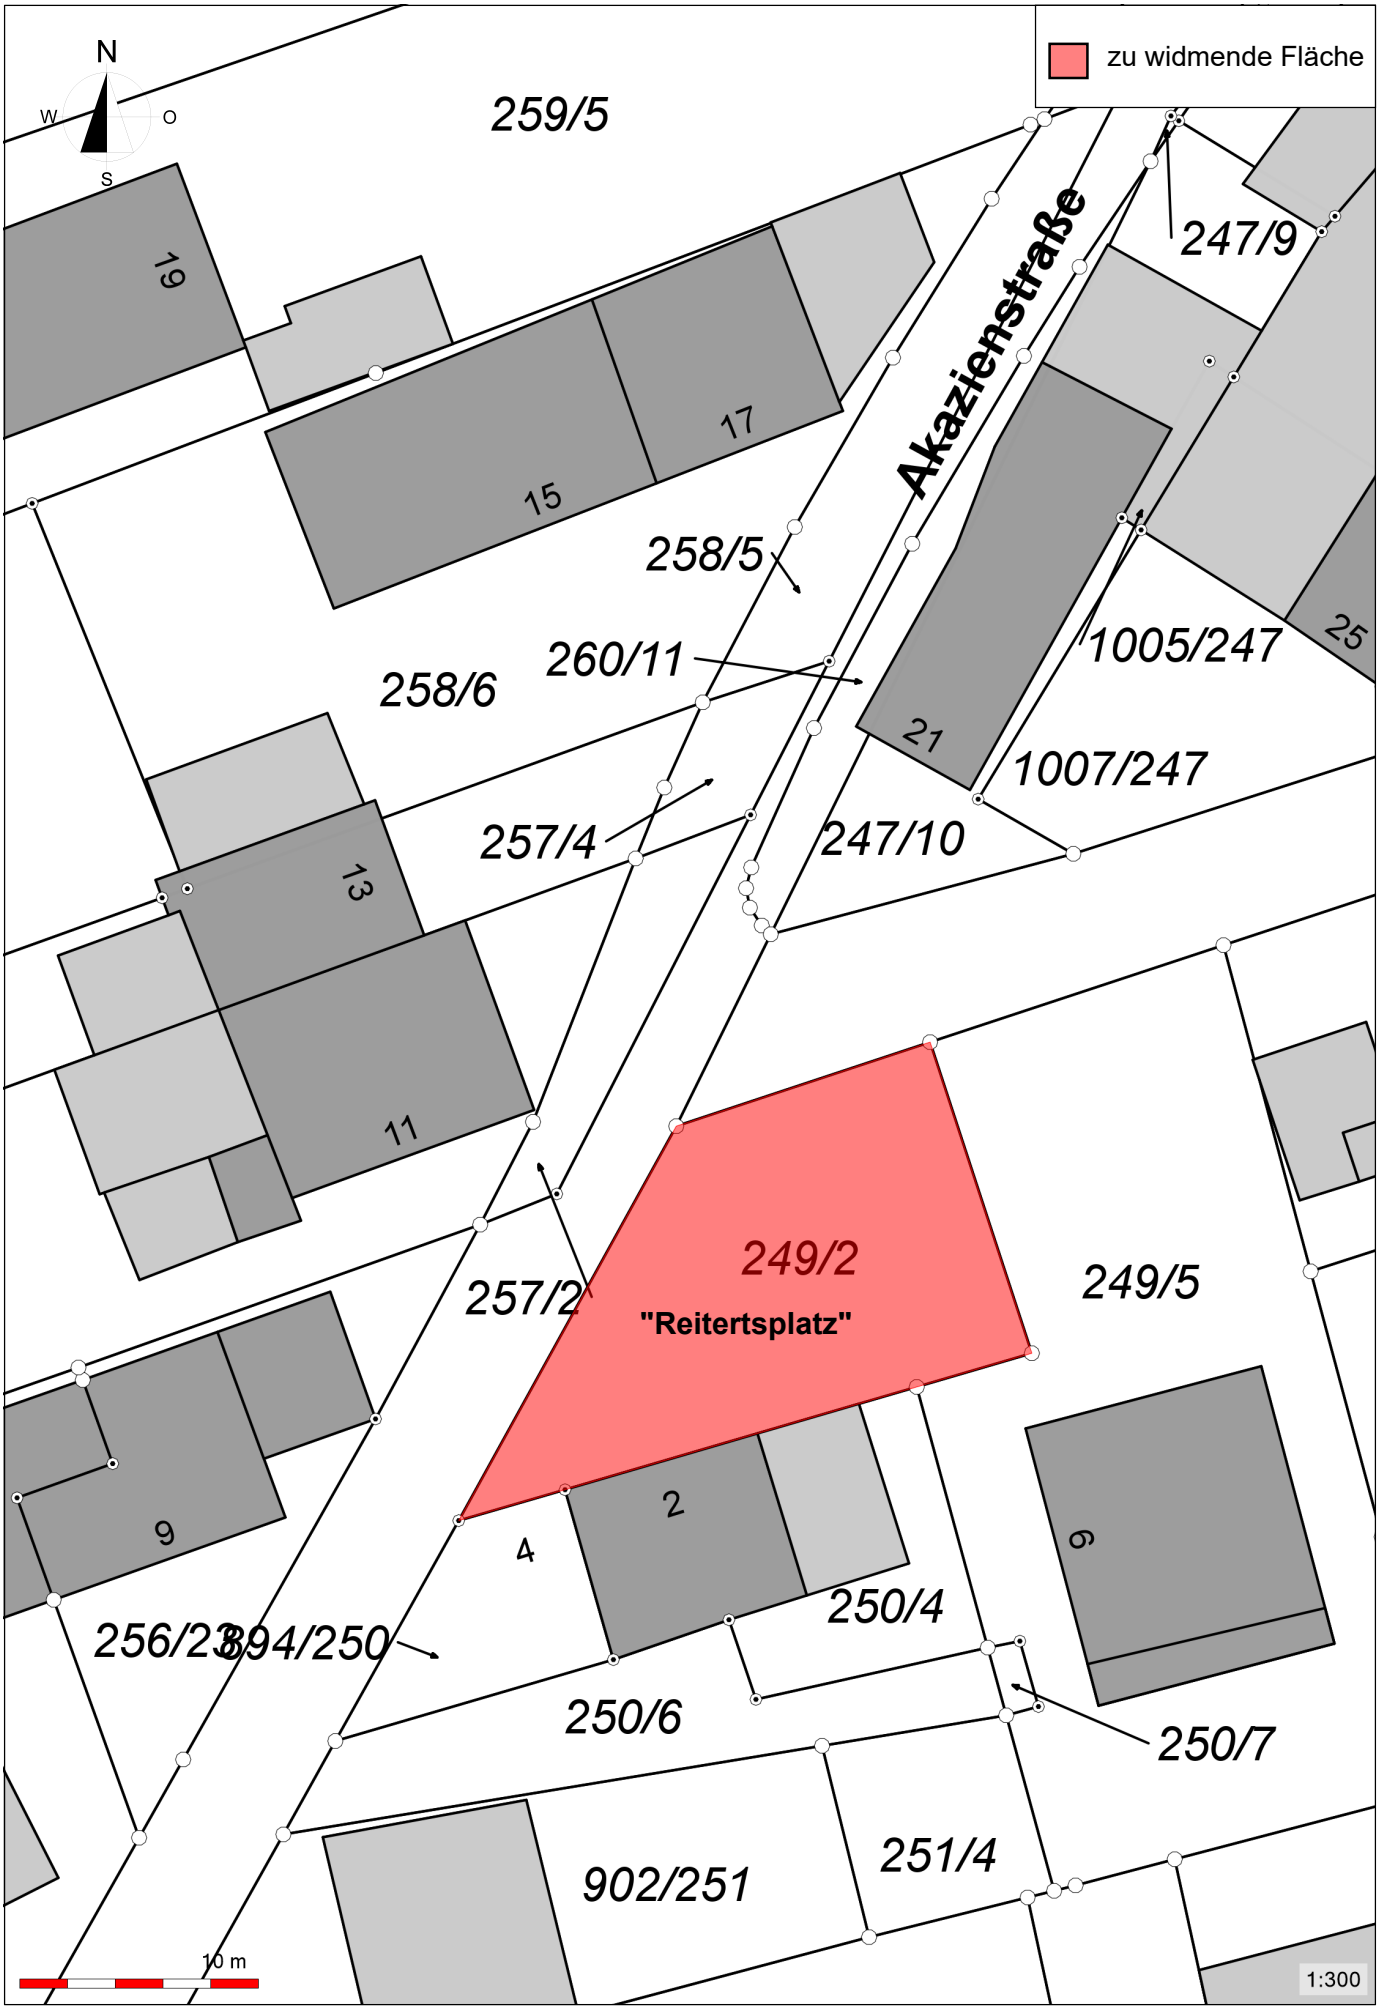
N
W
O
S
zu widmende Fläche
259/5
19
17
15
Akazienstraße
247/9
258/5
260/11
258/6
1005/247
25
21
1007/247
257/4
247/10
13
11
249/2
"Reitertsplatz"
257/2
249/5
9
2
4
6
250/4
256/23
894/250
250/6
250/7
902/251
251/4
10 m
1:300