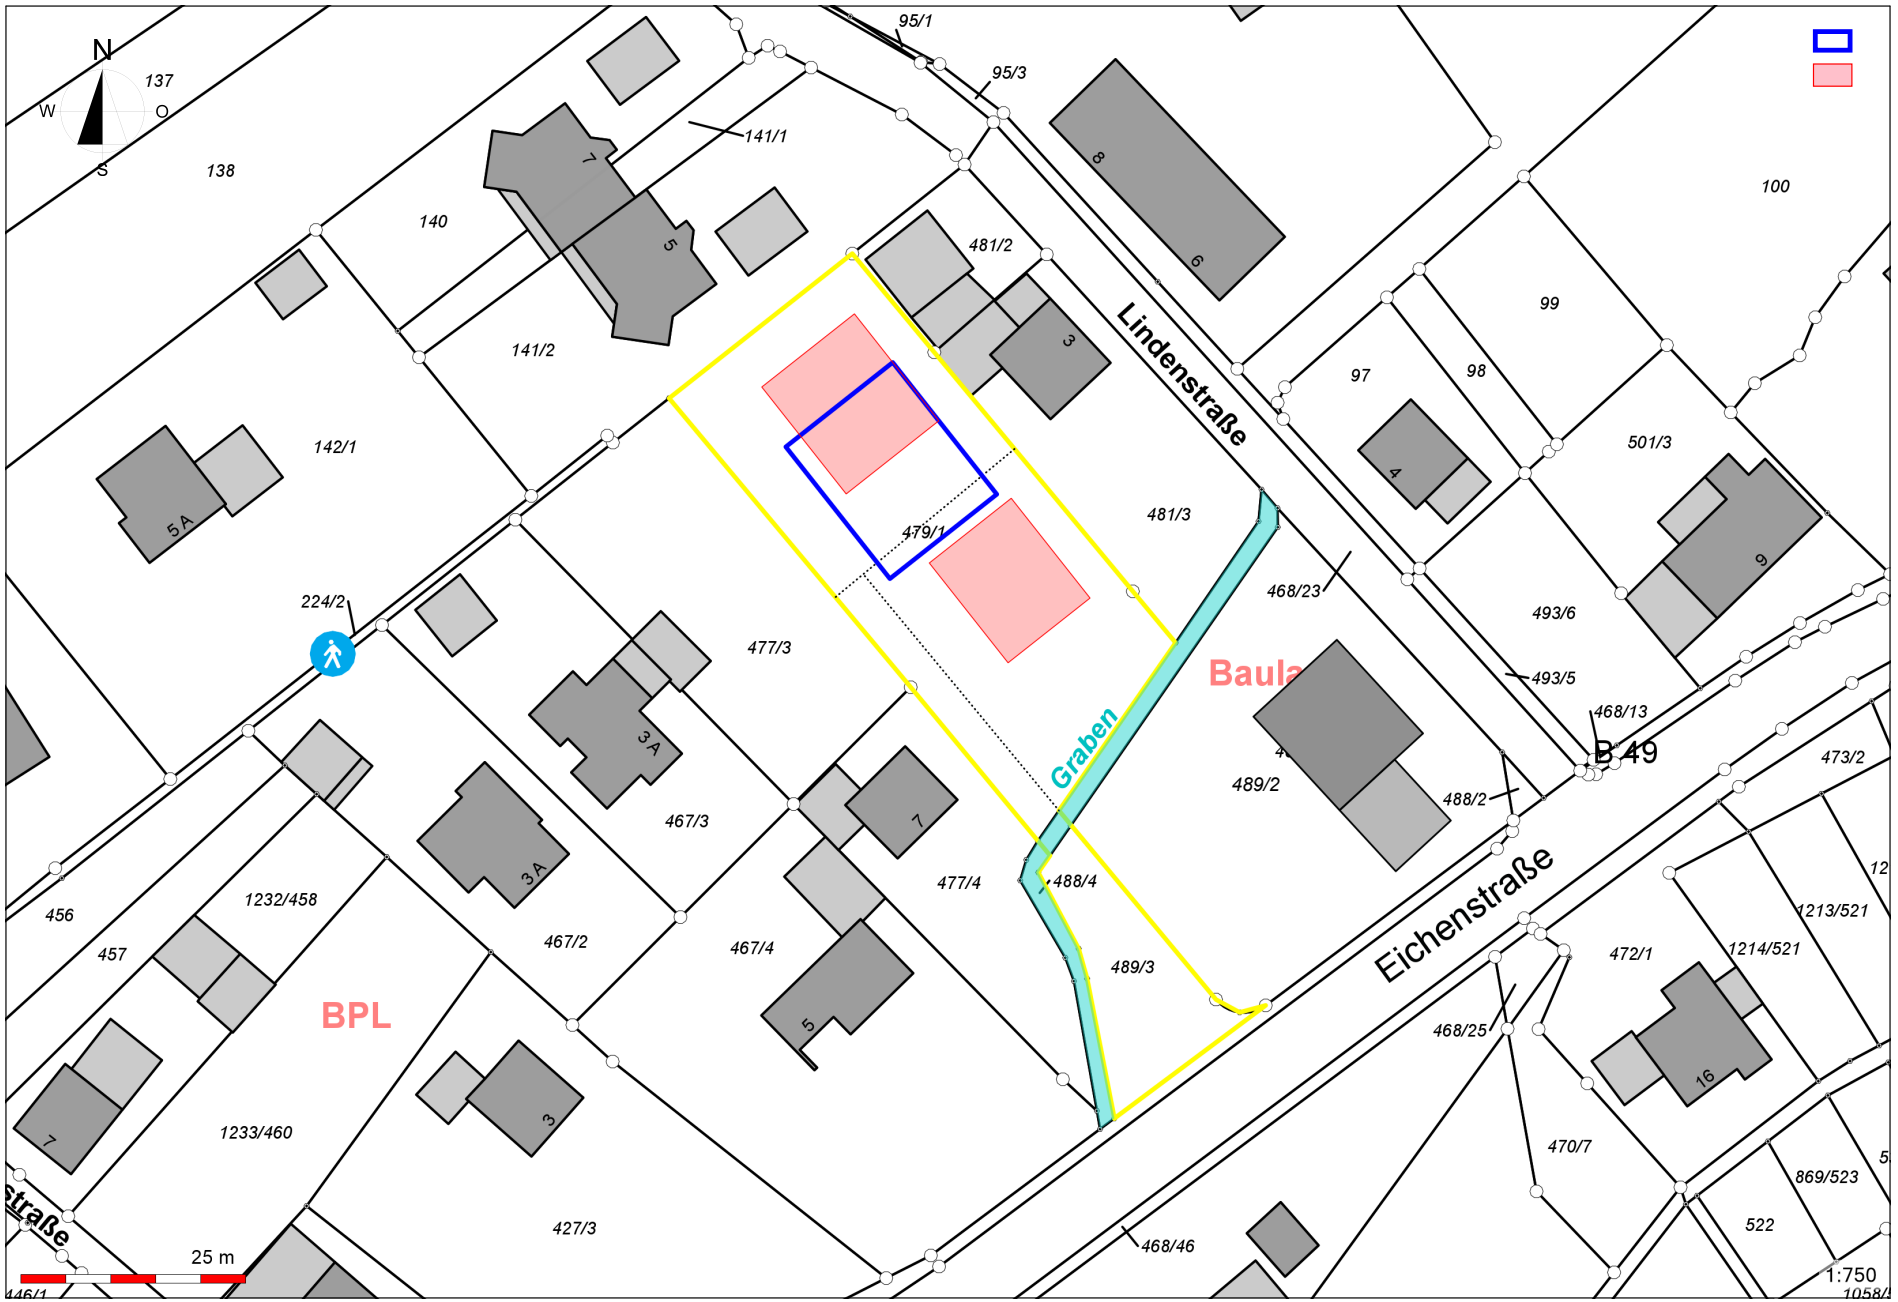
N
W
O
S
137
138
140
141/1
141/2
142/1
95/1
95/3
481/2
481/3
479/1
477/3
477/4
467/3
467/2
467/4
224/2
456
457
1232/458
1233/460
427/3
BPL
Lindenstraße
Eichenstraße
Graben
Baula
B 49
100
99
97
98
501/3
493/6
493/5
468/13
468/23
468/25
468/46
489/2
489/3
488/2
488/4
473/2
472/1
1213/521
1214/521
470/7
869/523
522
25 m
1:750