Schnitt A - A:

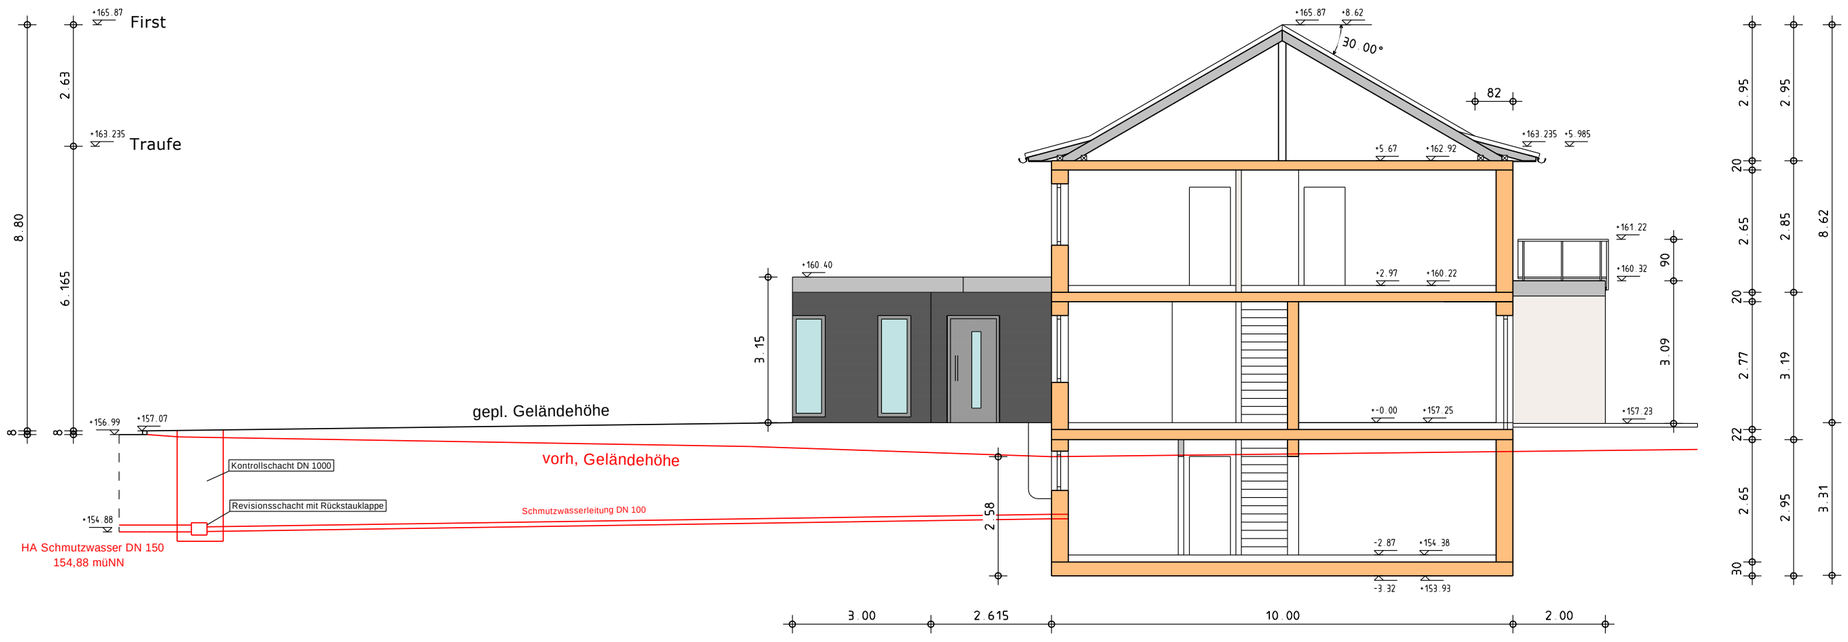
+165.87
First
2.63
+163.235
Traufe
8.80
6.165
+156.99
+157.07
gepl. Geländehöhe
vorh. Geländehöhe
Kontrollschacht DN 1000
Revisionsschacht mit Rückstauklappe
Schmutzwasserleitung DN 100
+154.88
HA Schmutzwasser DN 150
154,88 müNN
+160.40
3.15
2.58
+165.87
+8.62
30.00°
82
+163.235
+5.985
+5.67
+162.92
+161.22
+160.32
90
3.09
+2.97
+160.22
+-0.00
+157.25
+157.23
-2.87
+154.38
-3.32
+153.93
2.95
2.95
20
2.65
2.85
8.62
20
2.77
3.19
22
2.65
2.95
3.31
30
3.00
2.615
10.00
2.00