


# Stadt Wittlich | "Entwicklung Altdorf Wengerohr" | Rahmenplan

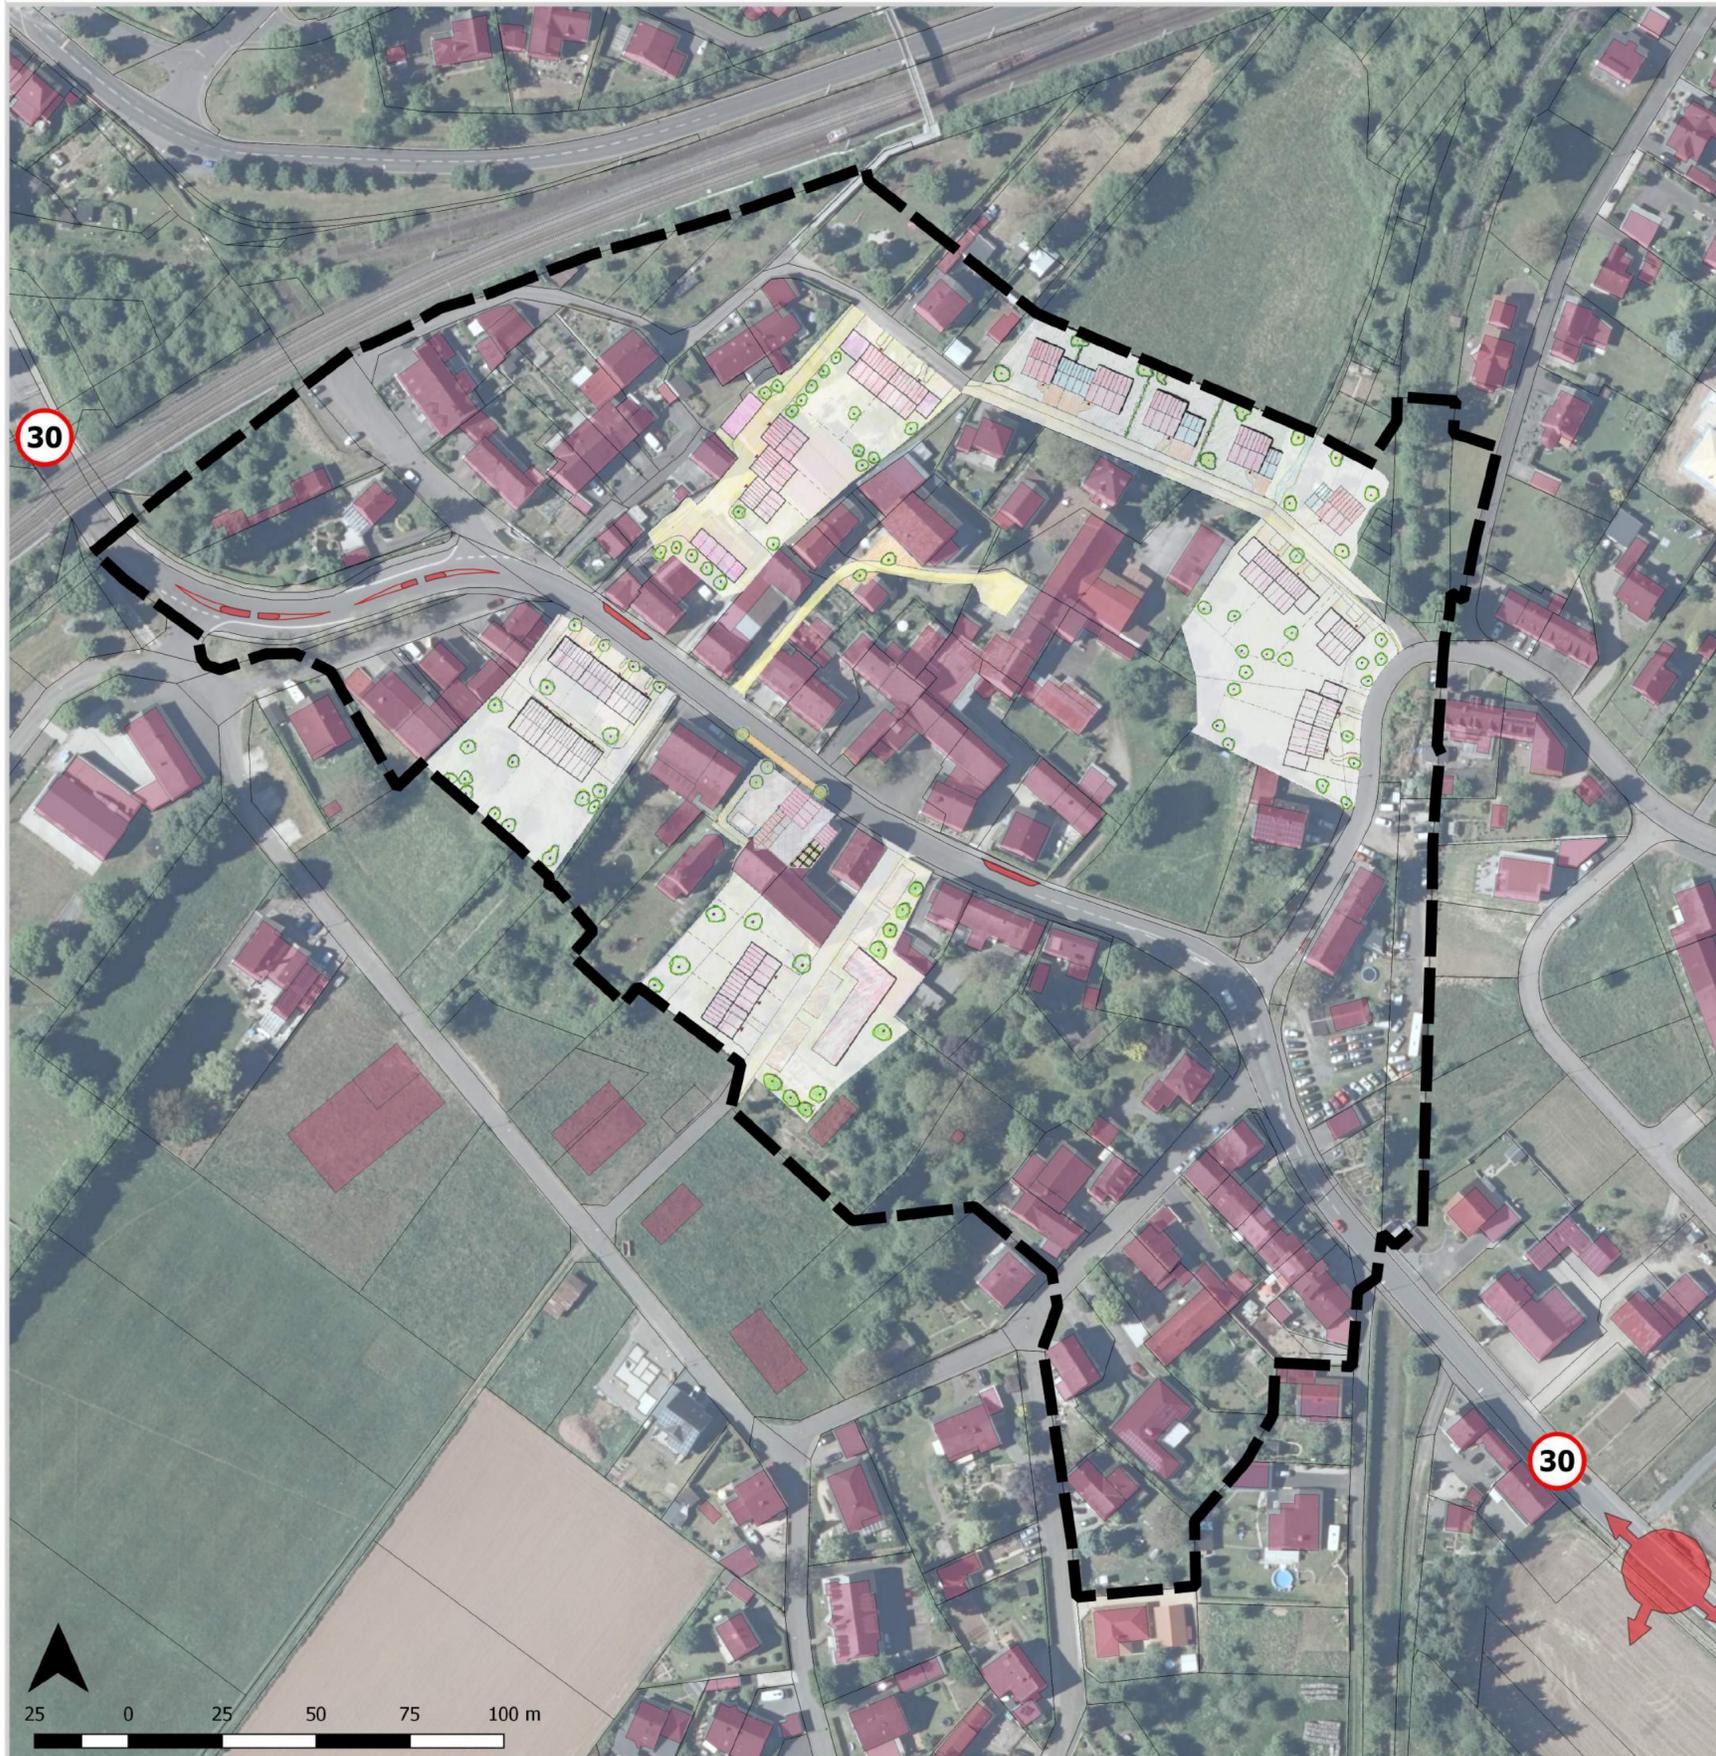

## Legende

-  Gebietsabgrenzung
-  Querungshilfe Bernkasteler Straße
-  Tempo 30 Zone
-  Maßnahmen zur Verkehrsberuhigung Bernkasteler Straße
-  Flurstueck
-  Gebäude

## Projekt

Stadt Wittlich  
Stadtteil Wengerohr

"Entwicklung Altdorf Wengerohr"  
Rahmenplanung

Rahmenplan



Hermine-Albers-Straße 3  
54634 Bitburg  
Telefon 06561 / 944901  
Telefax 06561 / 944902  
E-Mail info@i-s-u.de  
Internet www.i-s-u.de

Stadt Wittlich.....  
2018-28.....  
he.....  
18. März 2019.....  
1:1.200.....  
594 mm x 420 mm.....

Auftraggeber.....  
Projektnummer.....  
Bearbeiter.....  
Stand.....  
Maßstab.....  
Plangröße.....

## Übersichtsplan (ohne Maßstab)

