


SCHNITT A - A

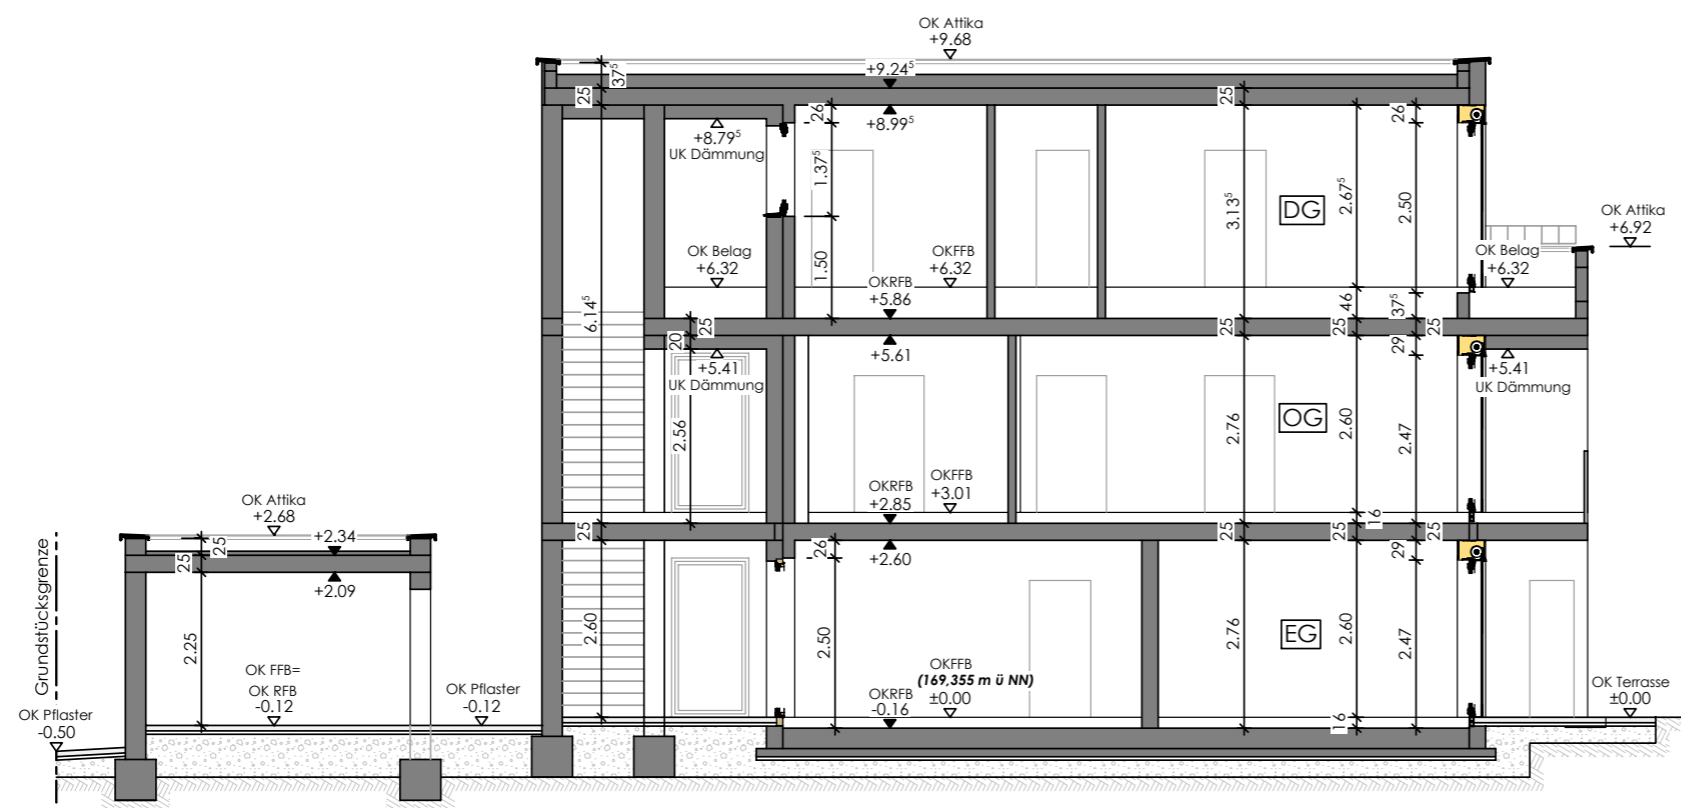

SCHNITT B - B

Bauherr:

Projekt:

Planinhalt:

Neubau eines Mehrfamilien-
wohnhauses mit 12 WE
Sommergarten 1
54516 Wittlich-Dorf

Schnitt A - A
Schnitt B - B
P141 - G007
Maßstab = 1:100

H/B = 297 / 420 (0.12m²)

Allplan 2018