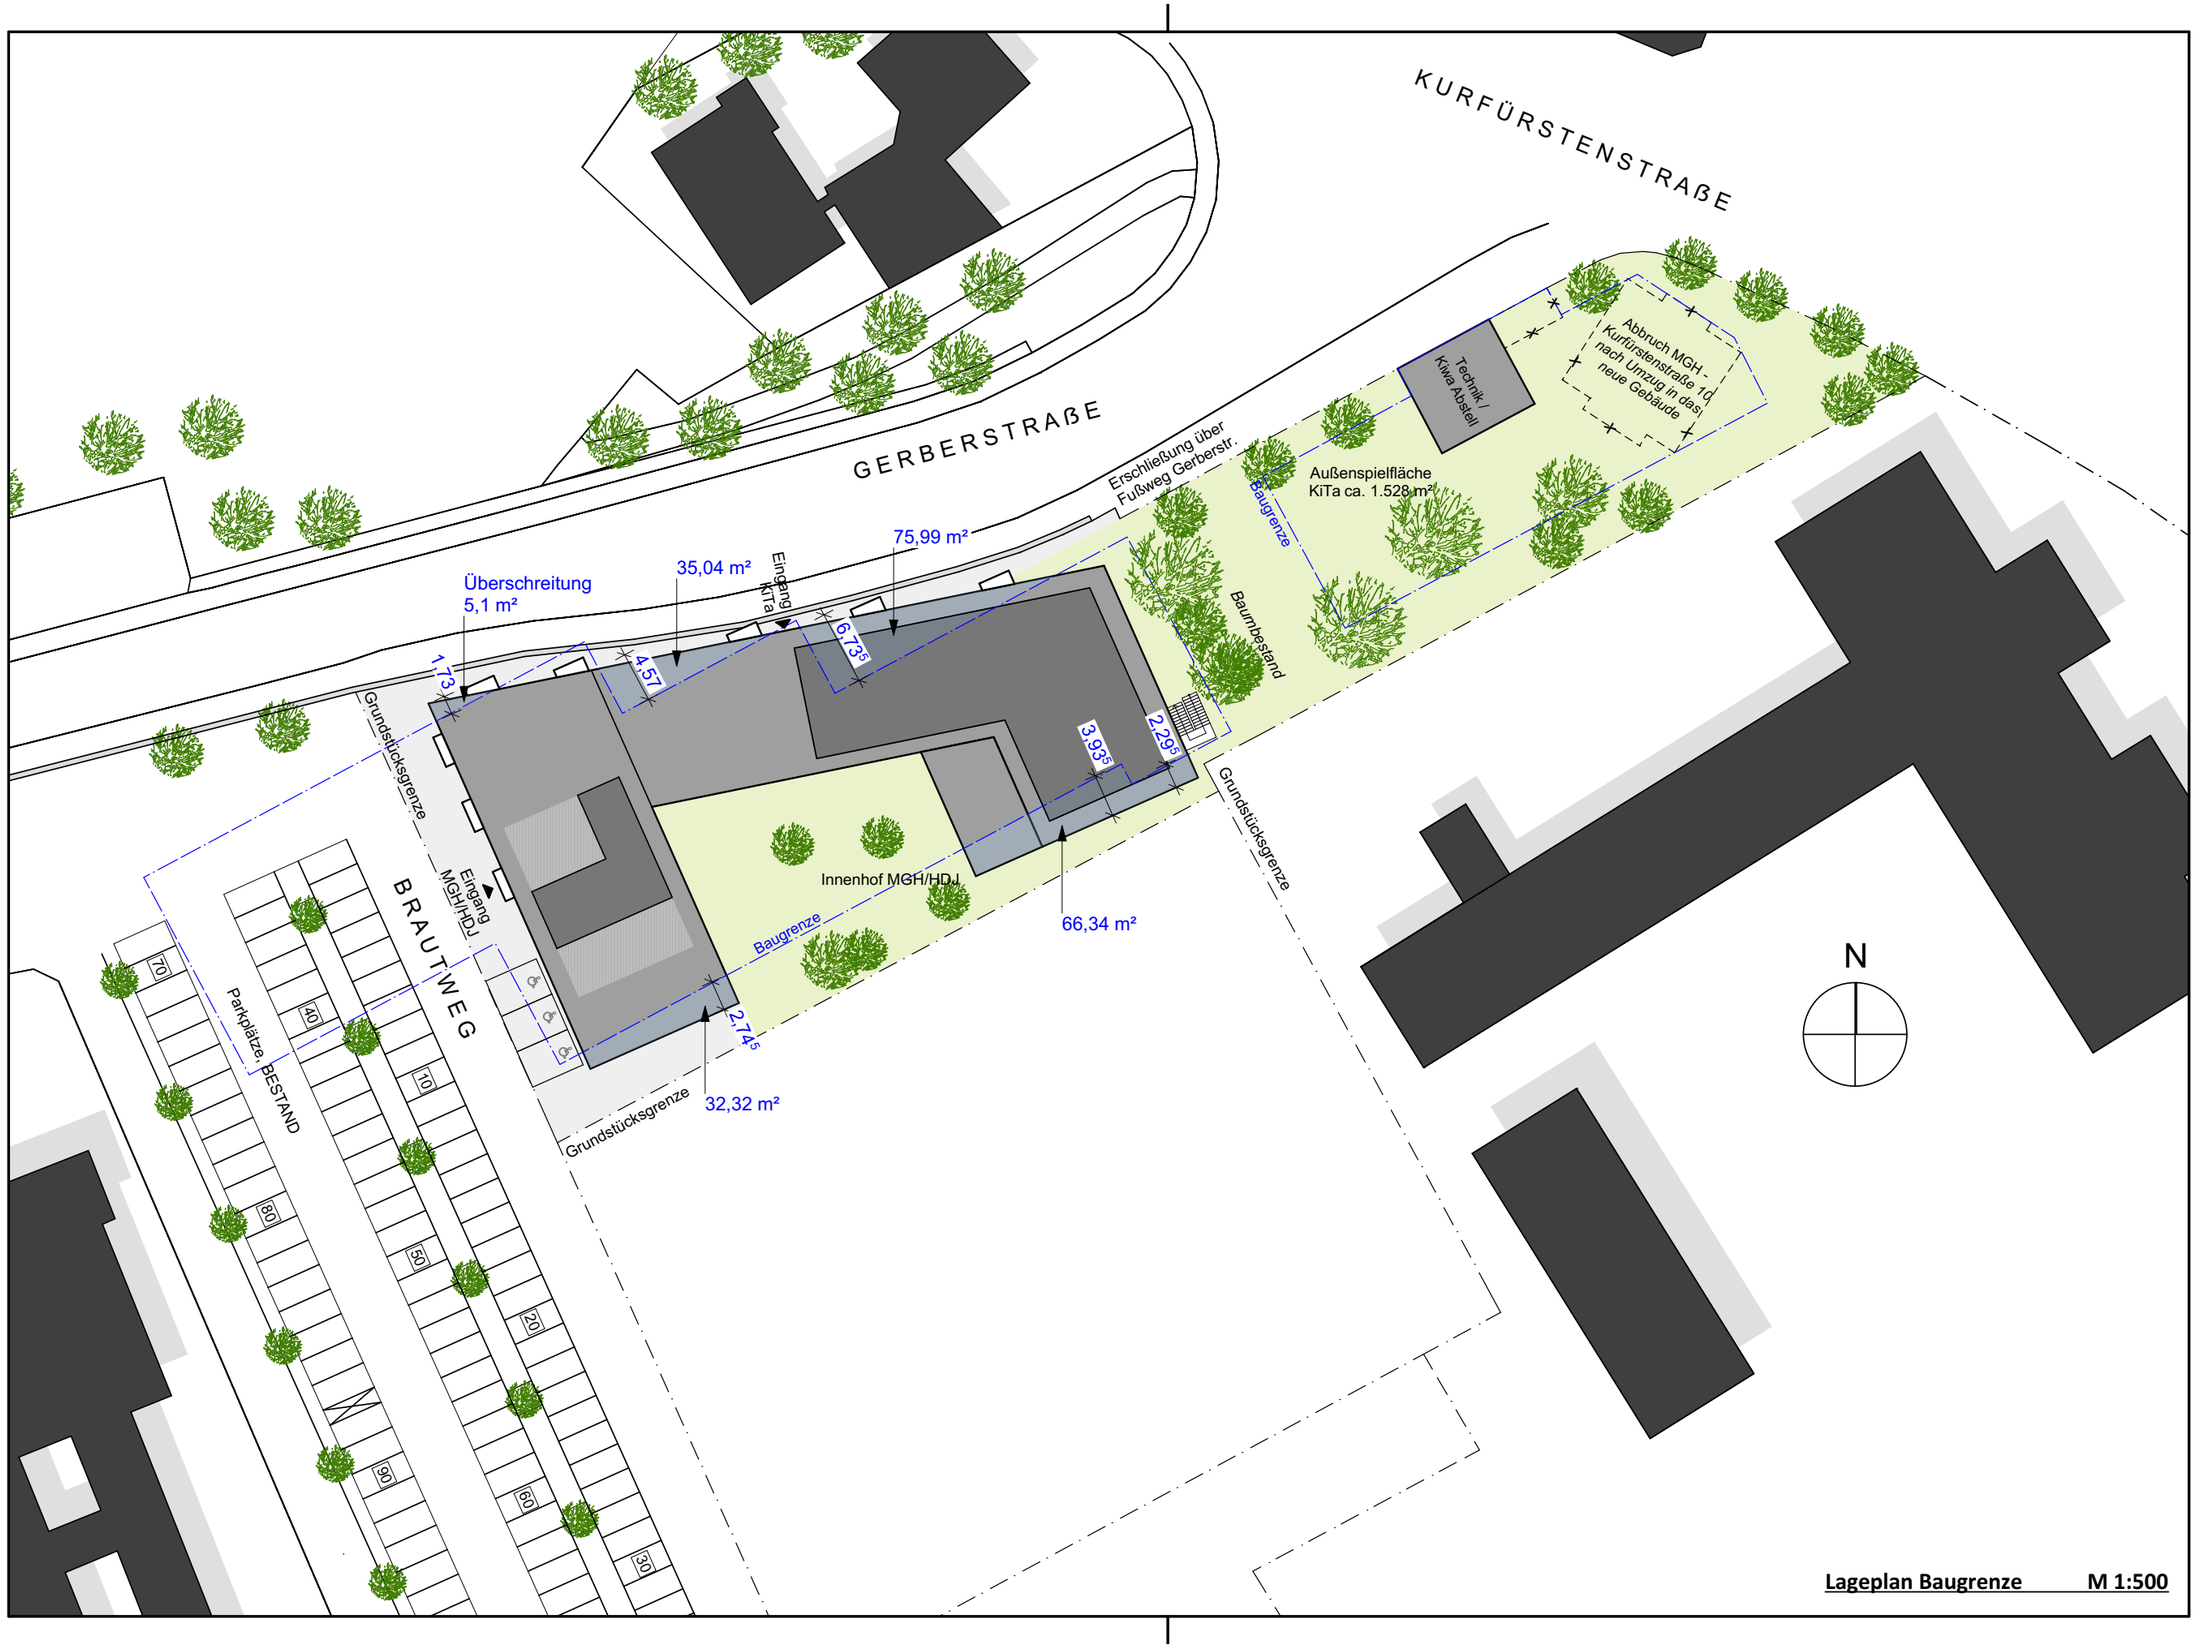

Lageplan Baugrenze M 1:500