


# Auszug Bebauungsplan WW-13-00 "Industriegebiet Wengerohr-Süd"

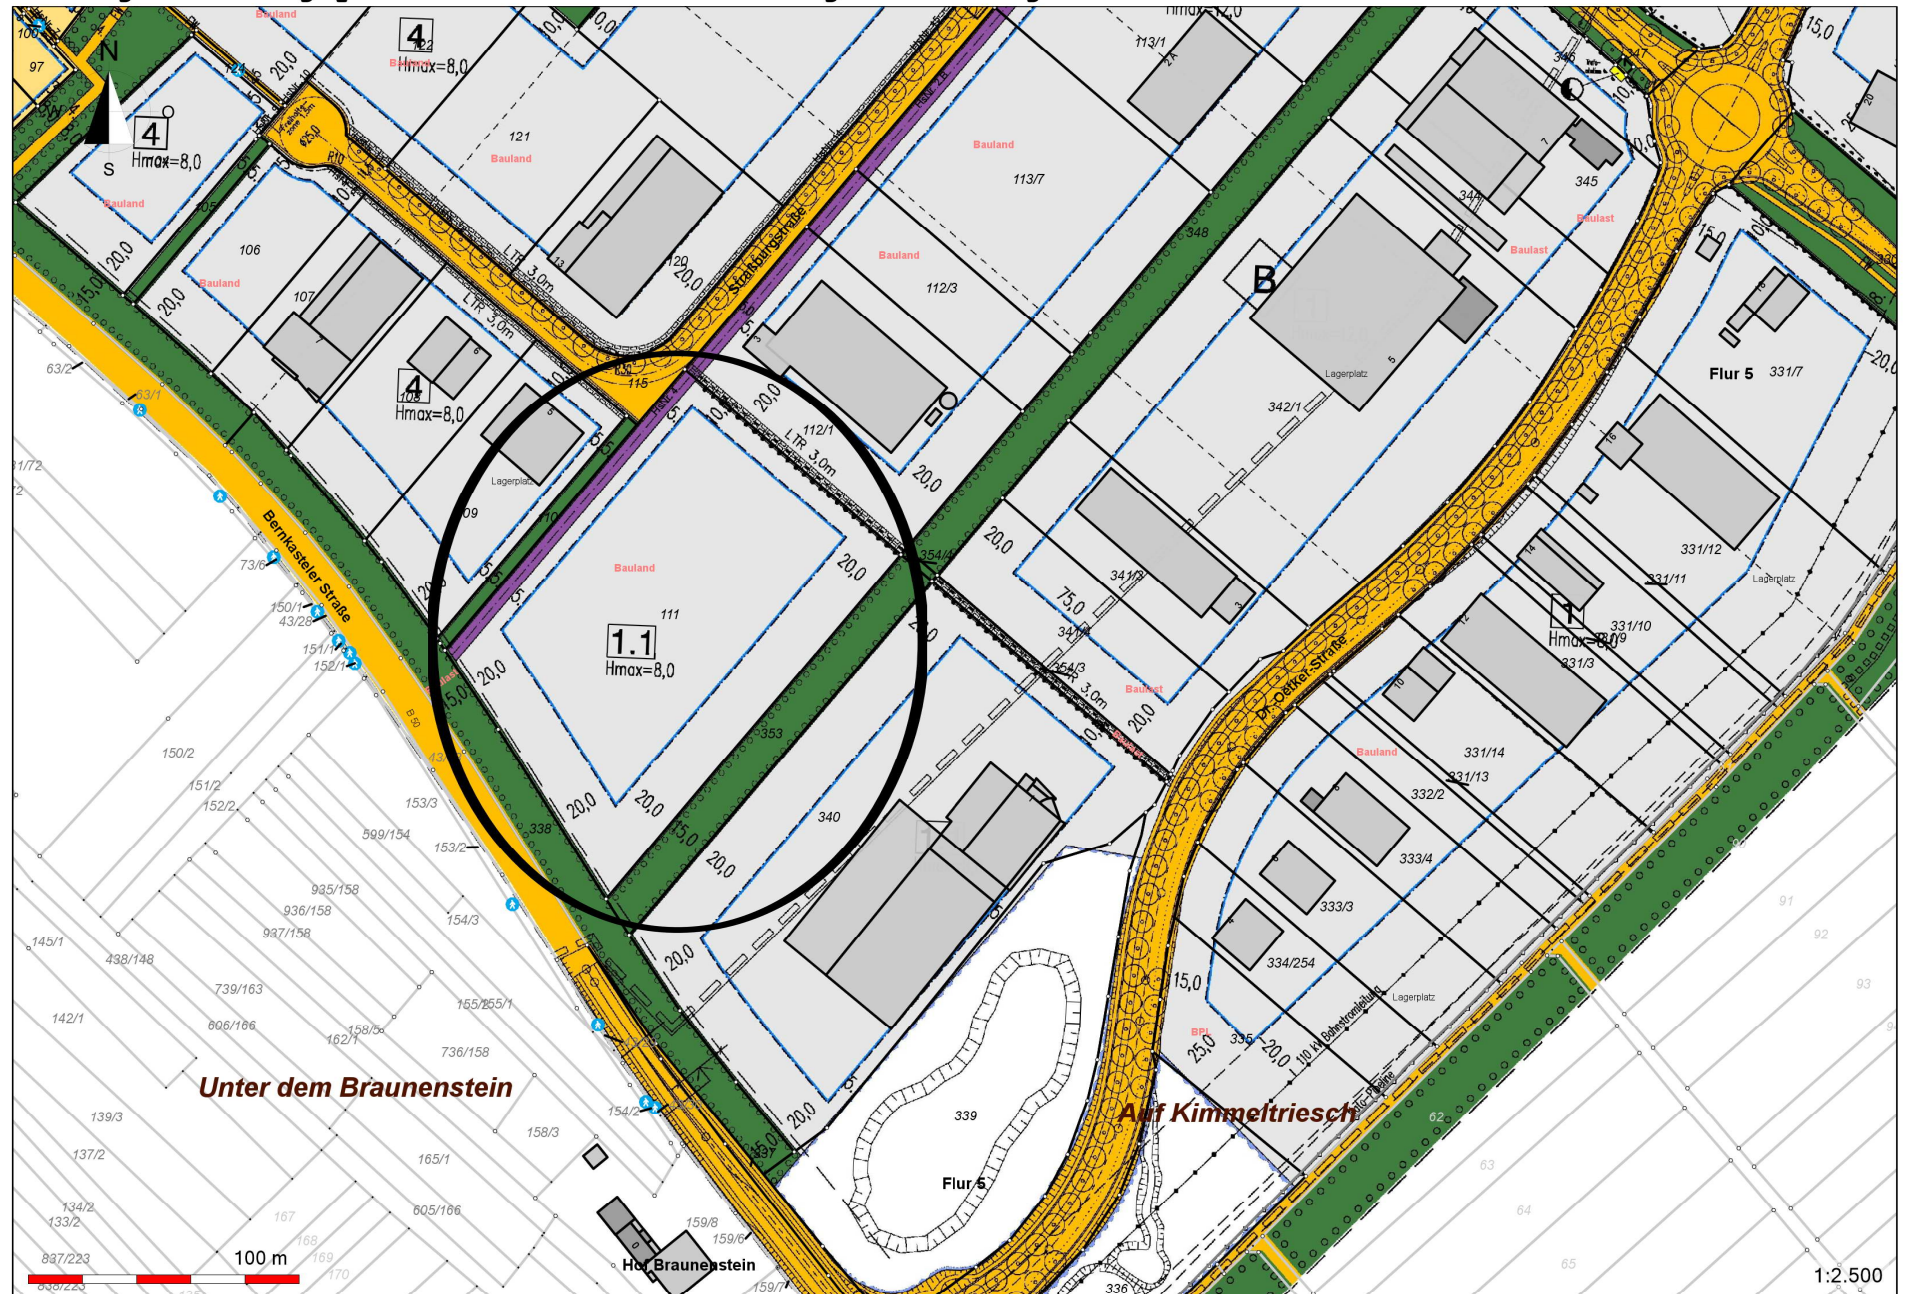

Unter dem Braunenstein

Auf Kimmeltresch

100 m

1:2.500