
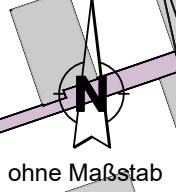


Bebauungsplan der Stadt Wittlich

WW-07-02 "Industriegebiet Wengerohr", 2. Änderung

Abgrenzung des Geltungsbereichs

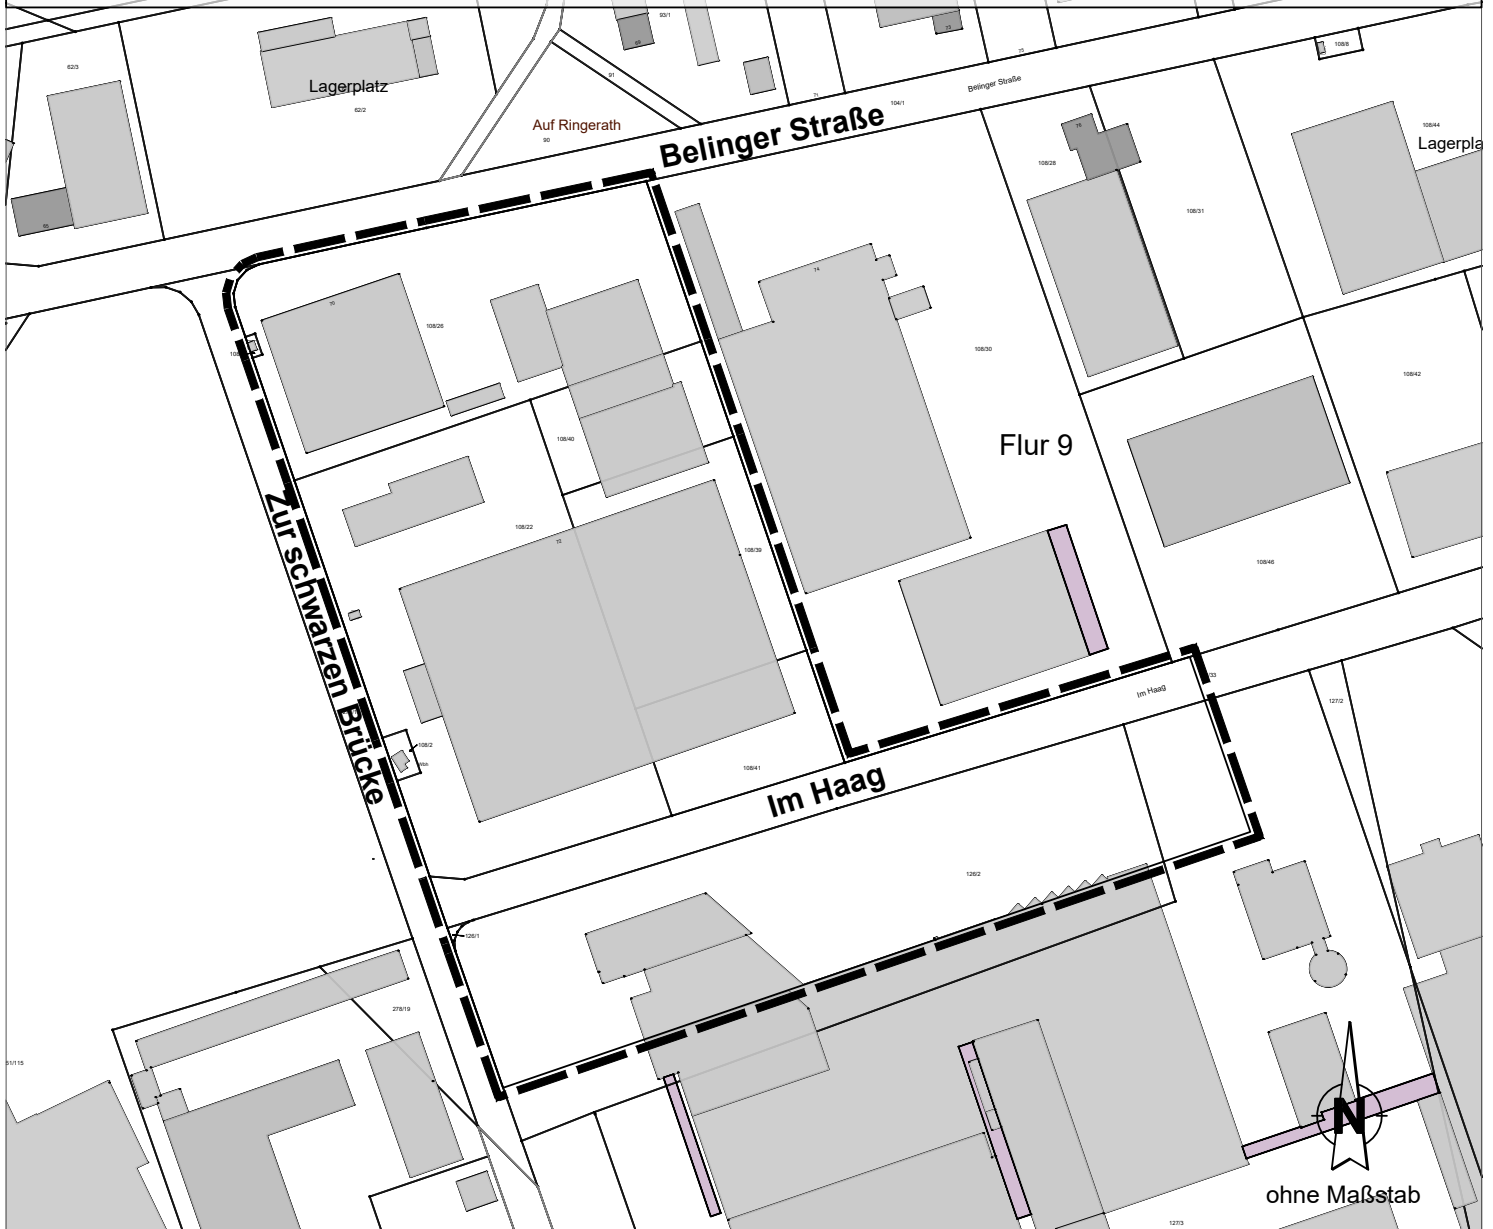

Datengrundlage: © Geobasis-DE/LVermGeoRP2002-10-15

Legende



Grenze des räumlichen Geltungsbereichs