




Ansicht Nord

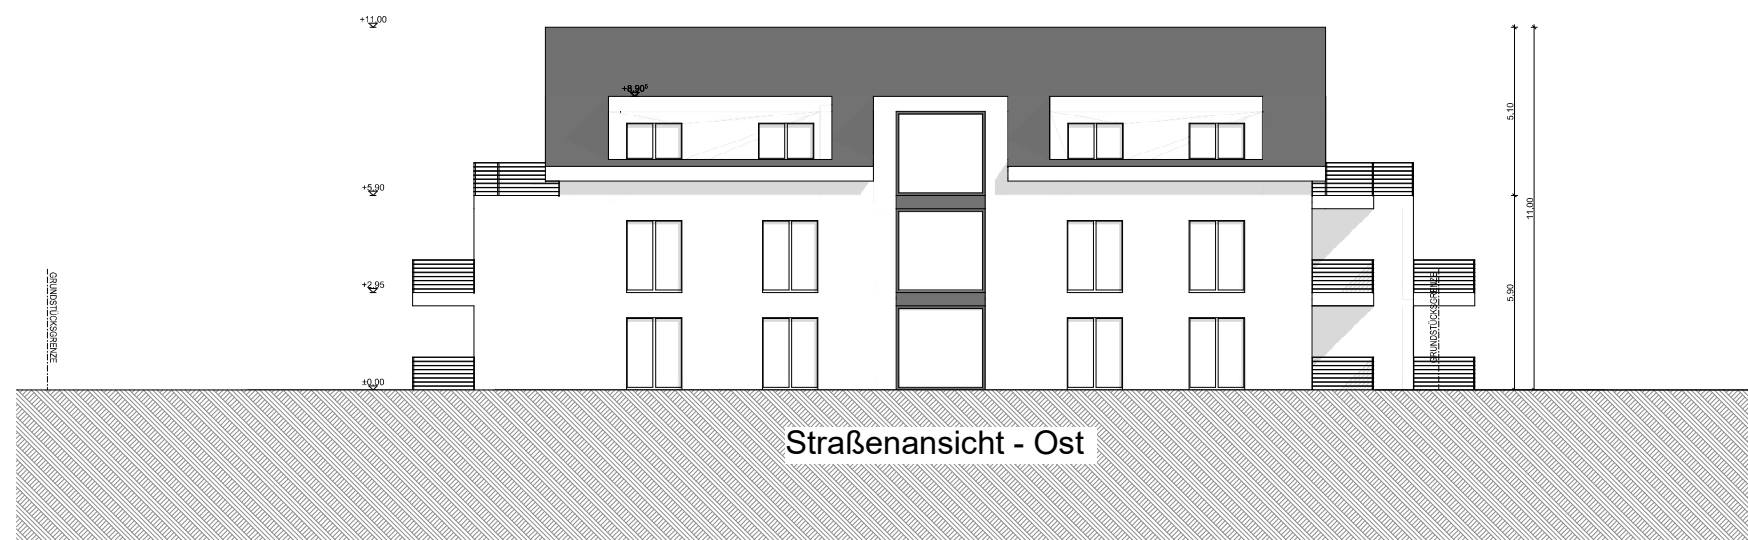

Straßenansicht - Ost

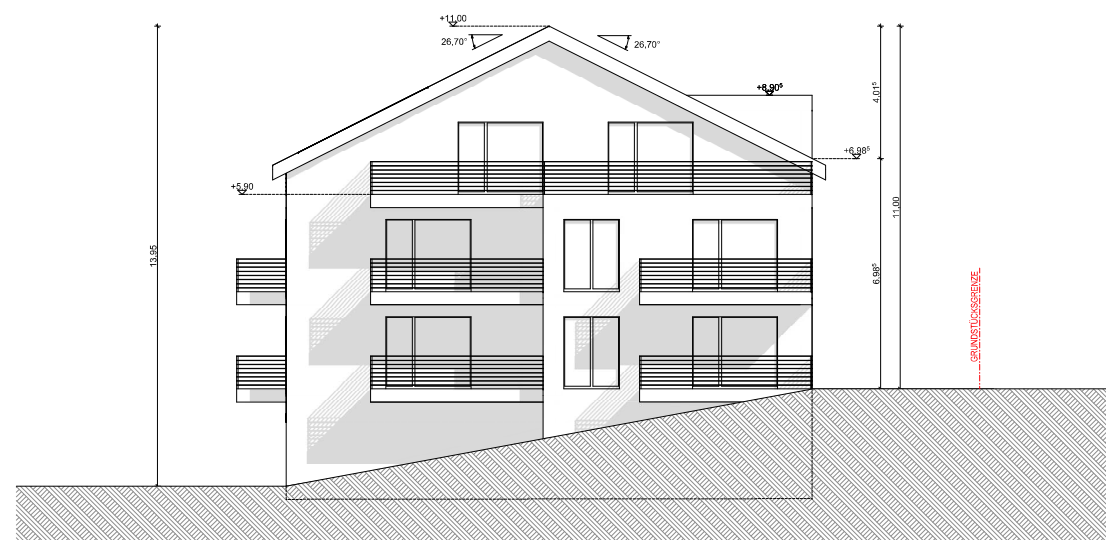

Ansicht Süd

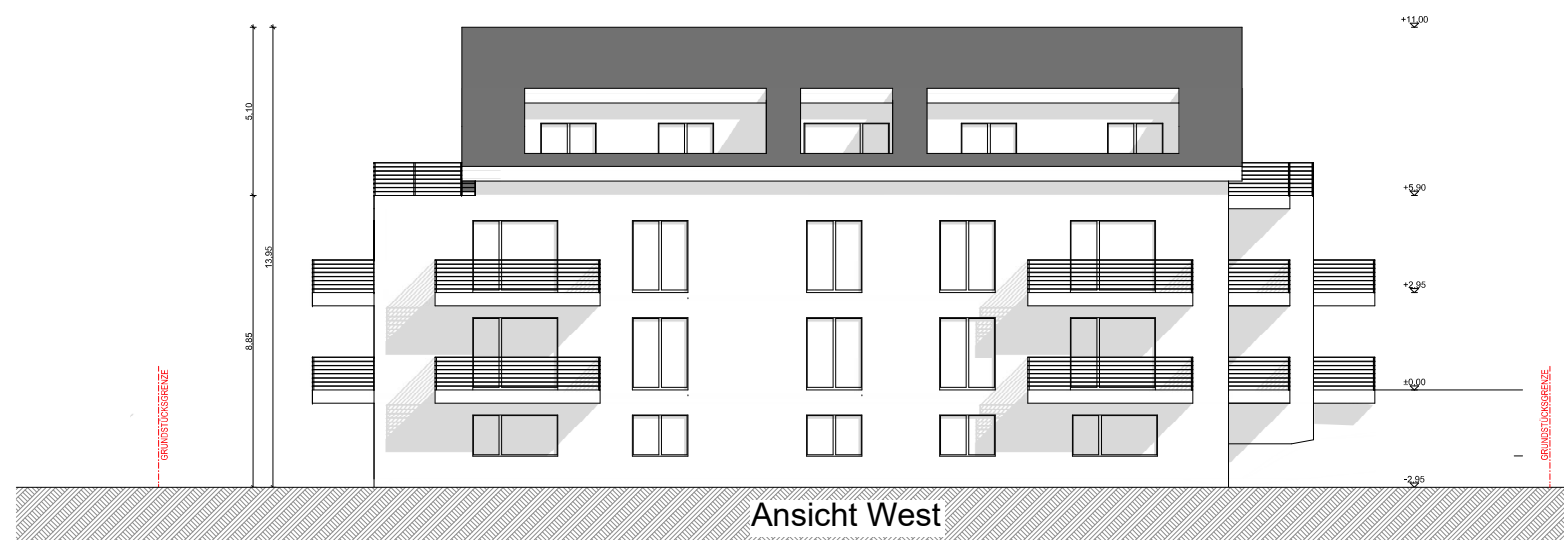

Ansicht West