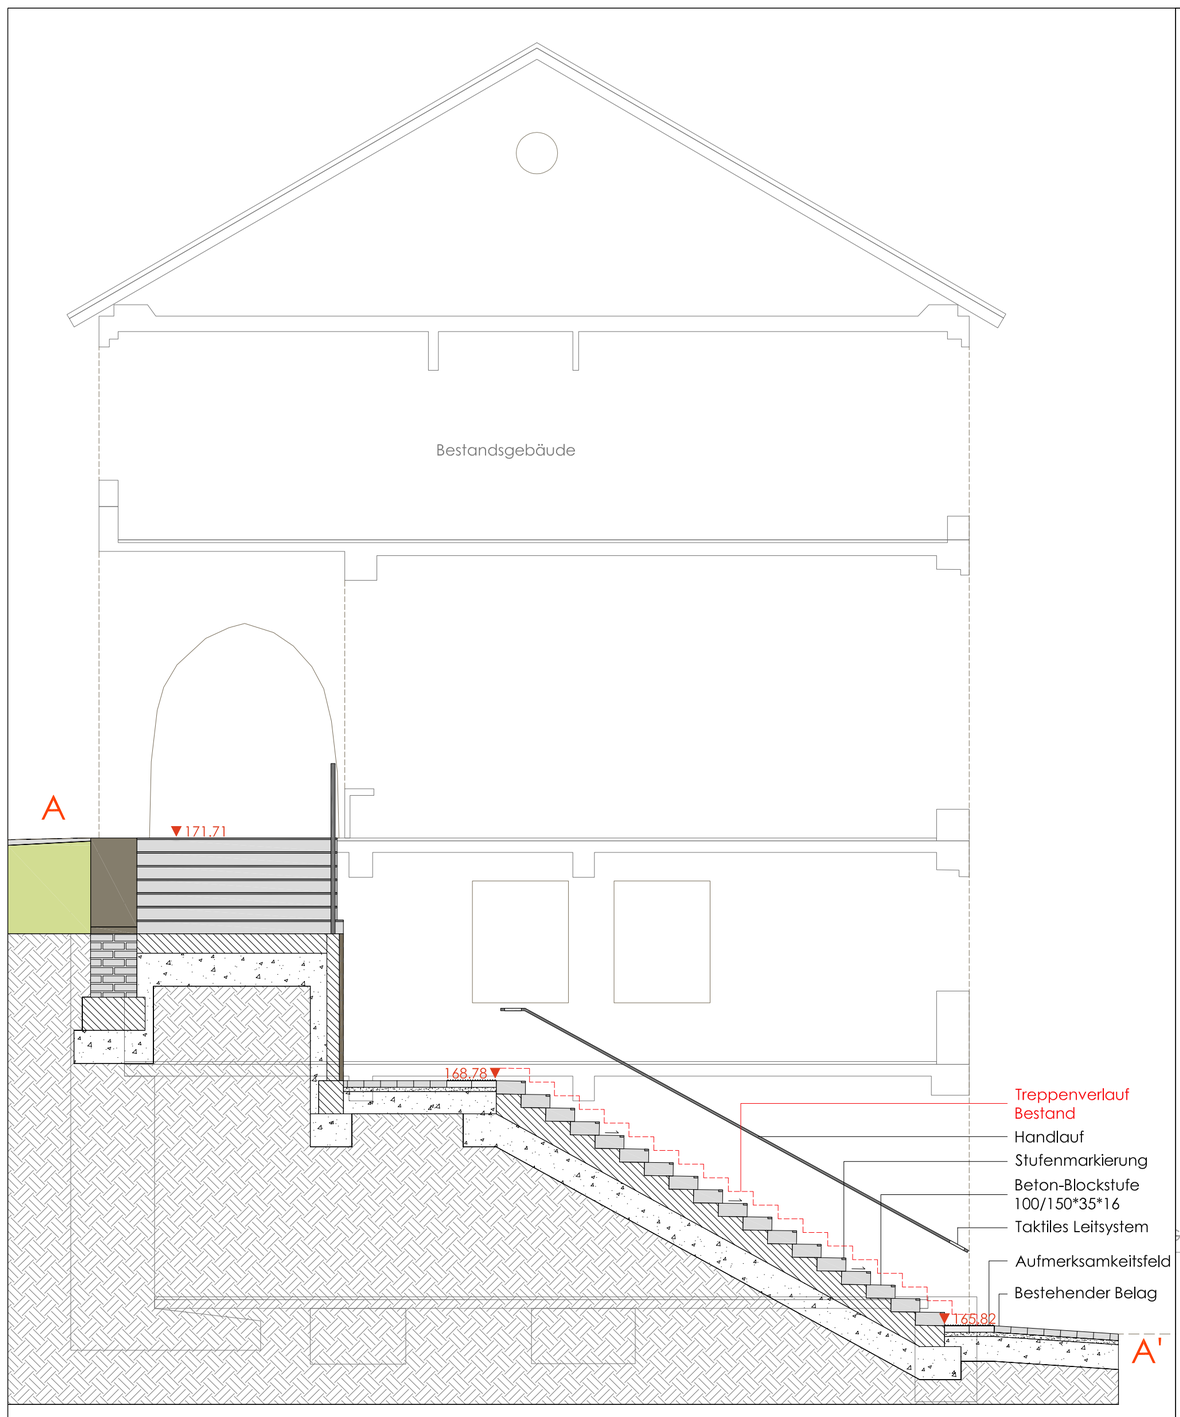

Schnitt A-A' Unterer Treppenverlauf
M. 1:50

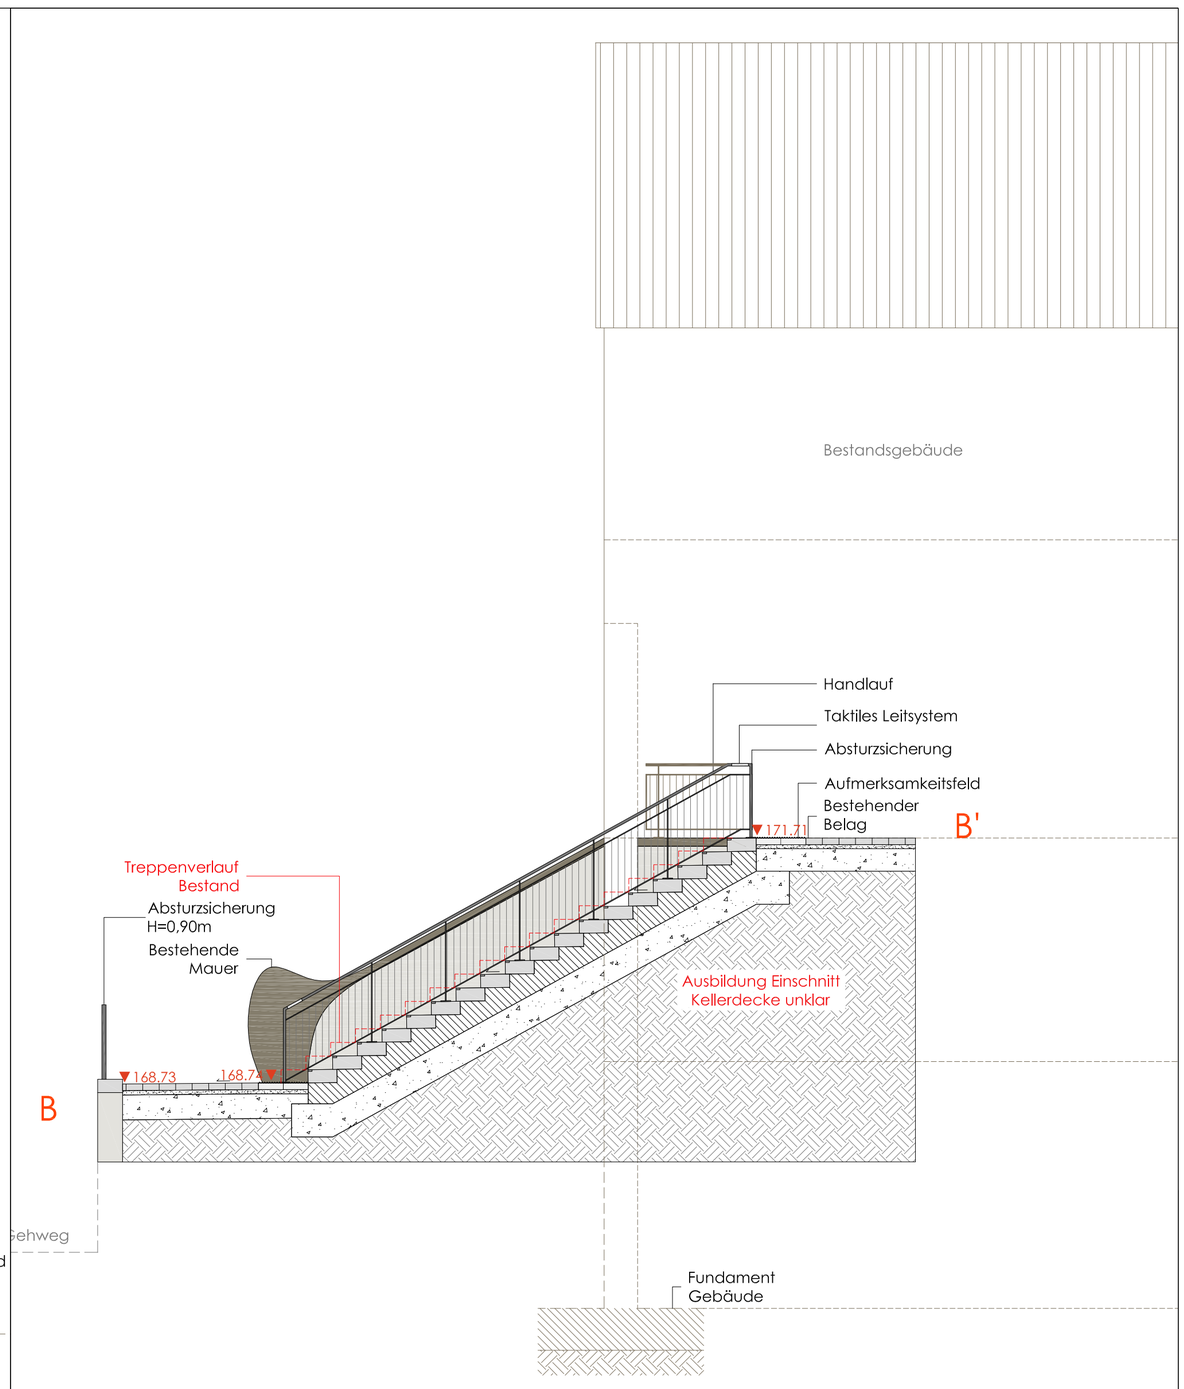

Schnitt B-B' Oberer Treppenverlauf
M. 1:50

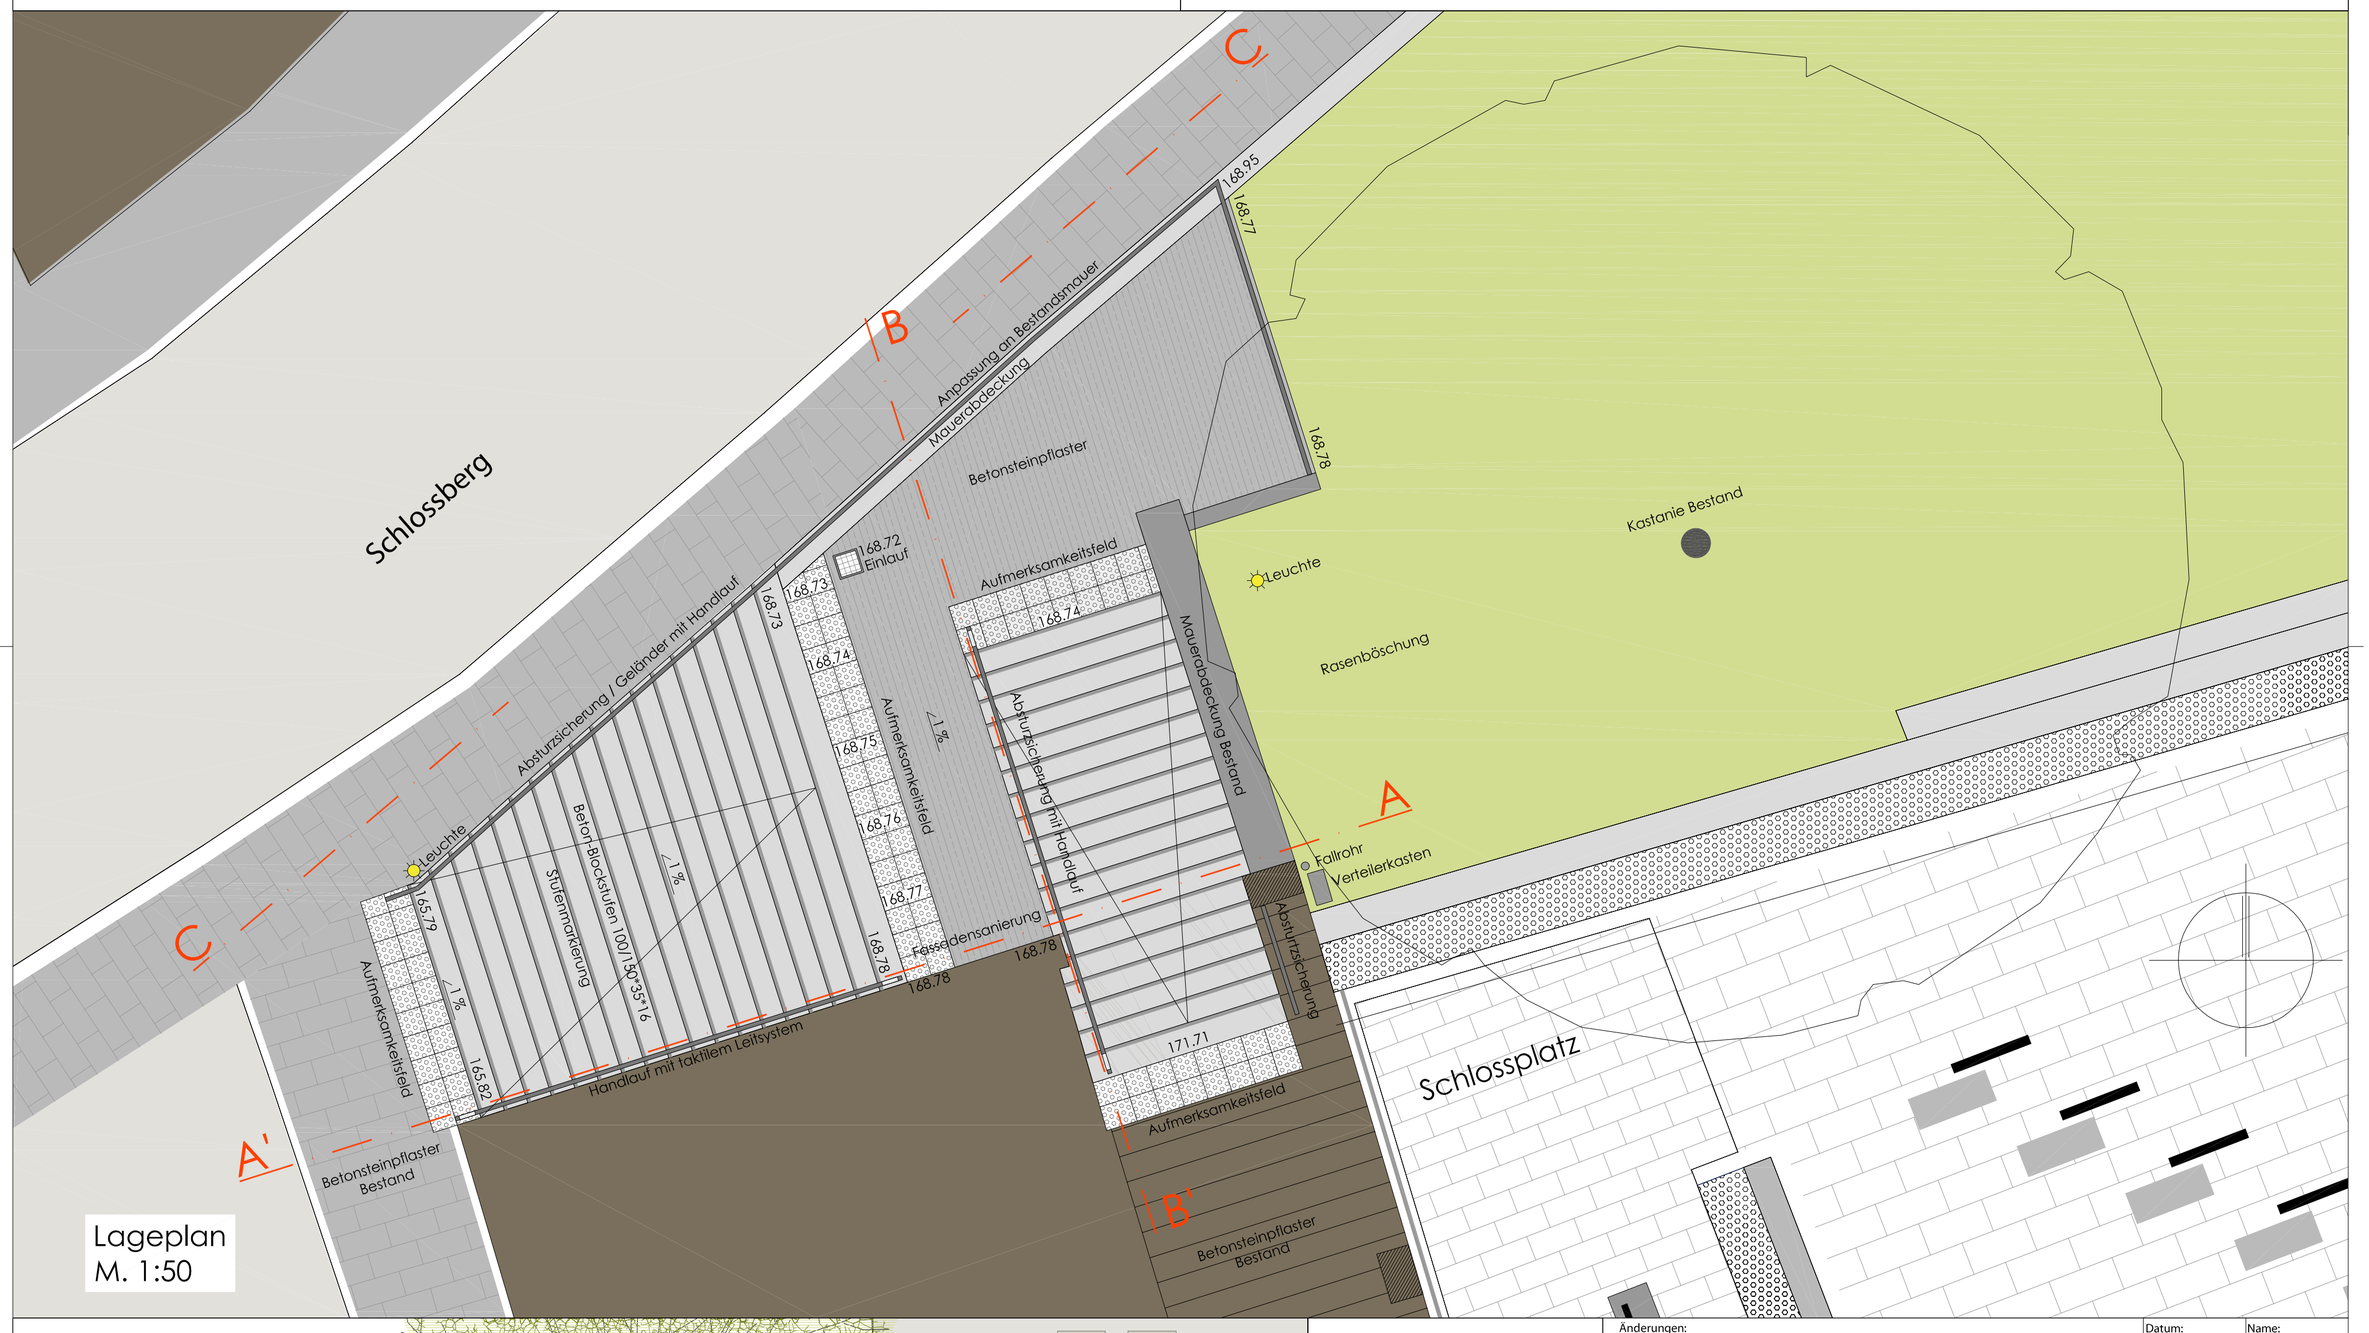

Lageplan
M. 1:50

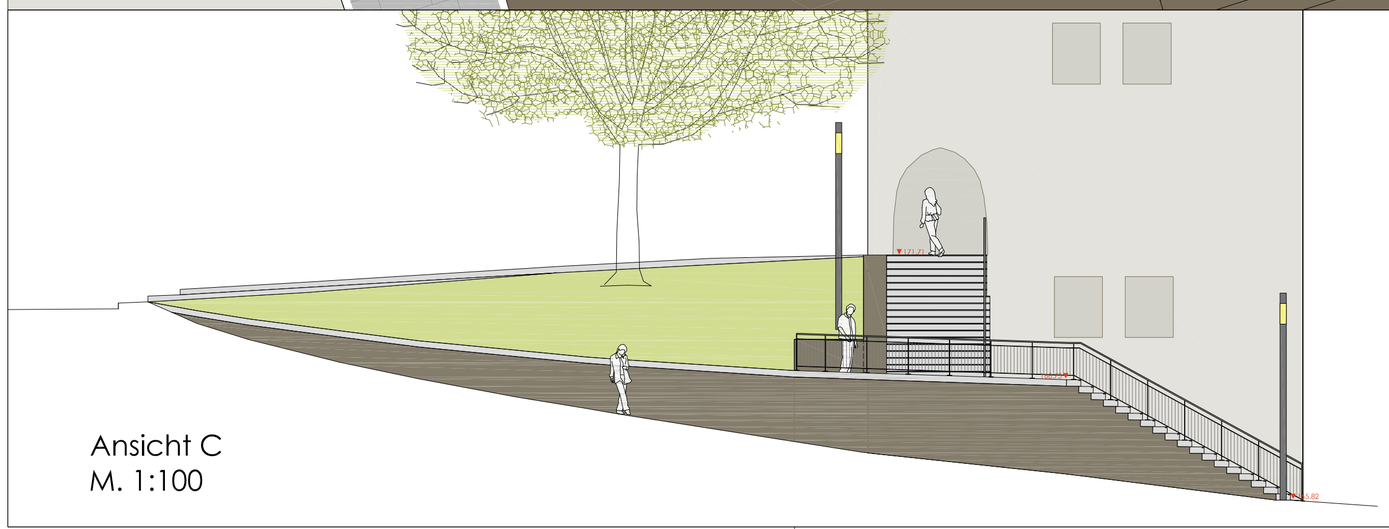

Ansicht C
M. 1:100

Änderungen:	Datum:	Name:
Unterschrift Planverfasser:		
Freigabe Bauherr:		

Wittlich

Städtebauliche Entwicklung
Oberstadt - Schlossberg

Entwurf Treppenerneuerung
Lageplan + Schnitte

1343-3-1

M. 1: 50/100/A1	JHe	06.03.2020	1343_3_0.dwg

BGH PLAN
Umweltplanung und Landschaftsarchitektur GmbH

D-54290 Trier
Posthof am Kornmarkt
Fleischstrasse 56-60
fon +49 651/145 46-0
fax +49 651/145 46-26
mail@bghplan.com
bghplan.com