


# Bebauungsplan der Stadt Wittlich W-27-01 "Ohling - Schweiz", 1. Änderung Abgrenzung des geänderten Geltungsbereichs

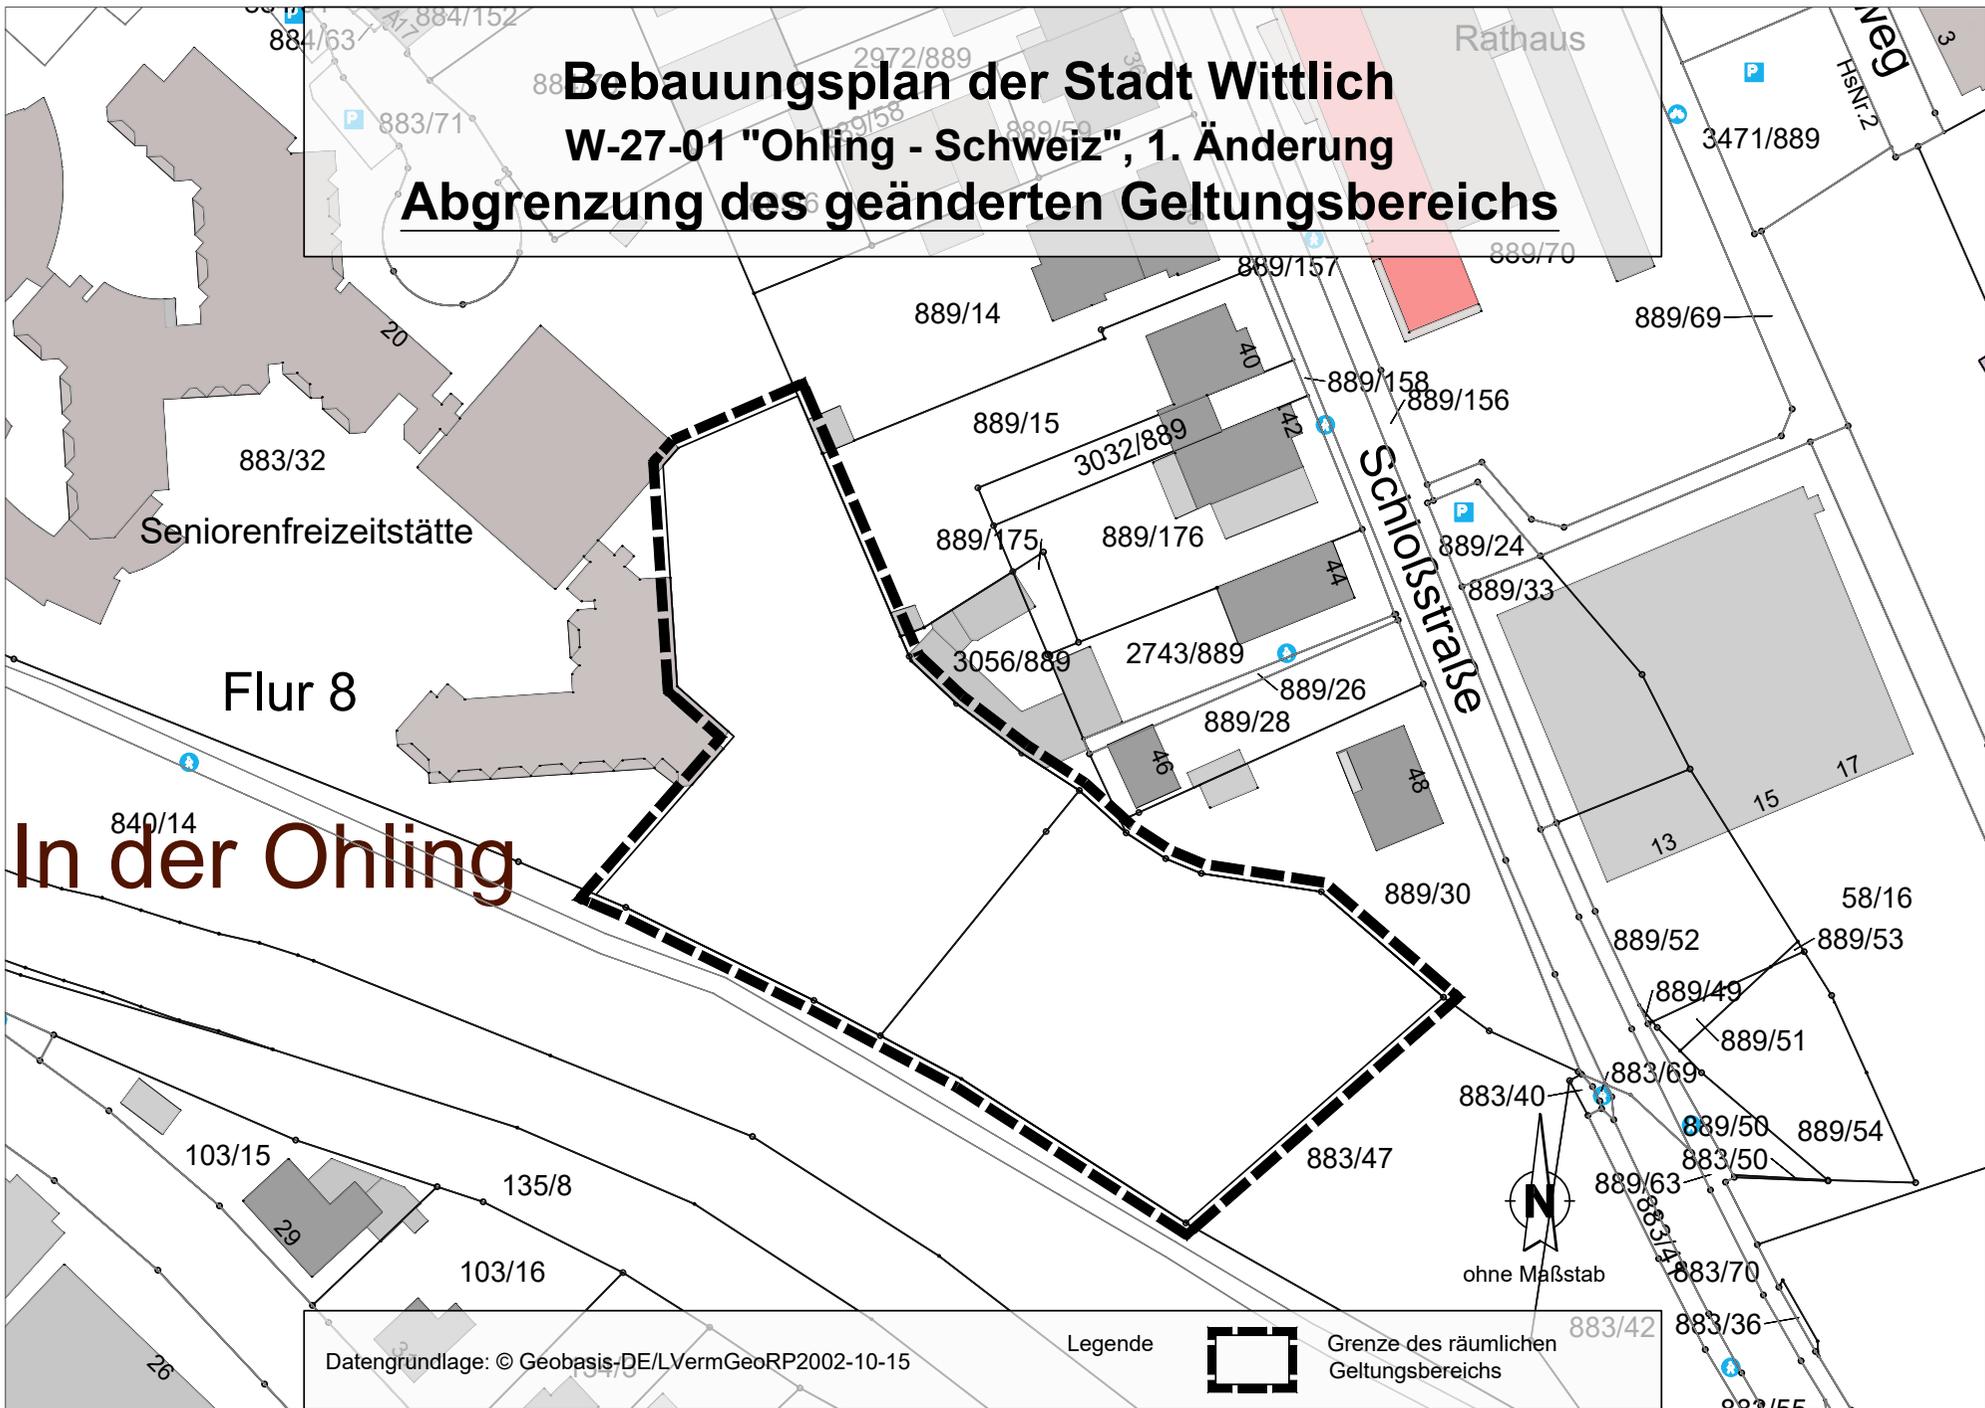

Seniorenfreizeitstätte

Flur 8

In der Ohling

Rathaus

Schloßstraße

Hs.Nr. 2



ohne Maßstab

Datengrundlage: © Geobasis-DE/LVermGeoRP2002-10-15

Legende  Grenze des räumlichen Geltungsbereichs