



ERDGESCHOSS -11 1:100-

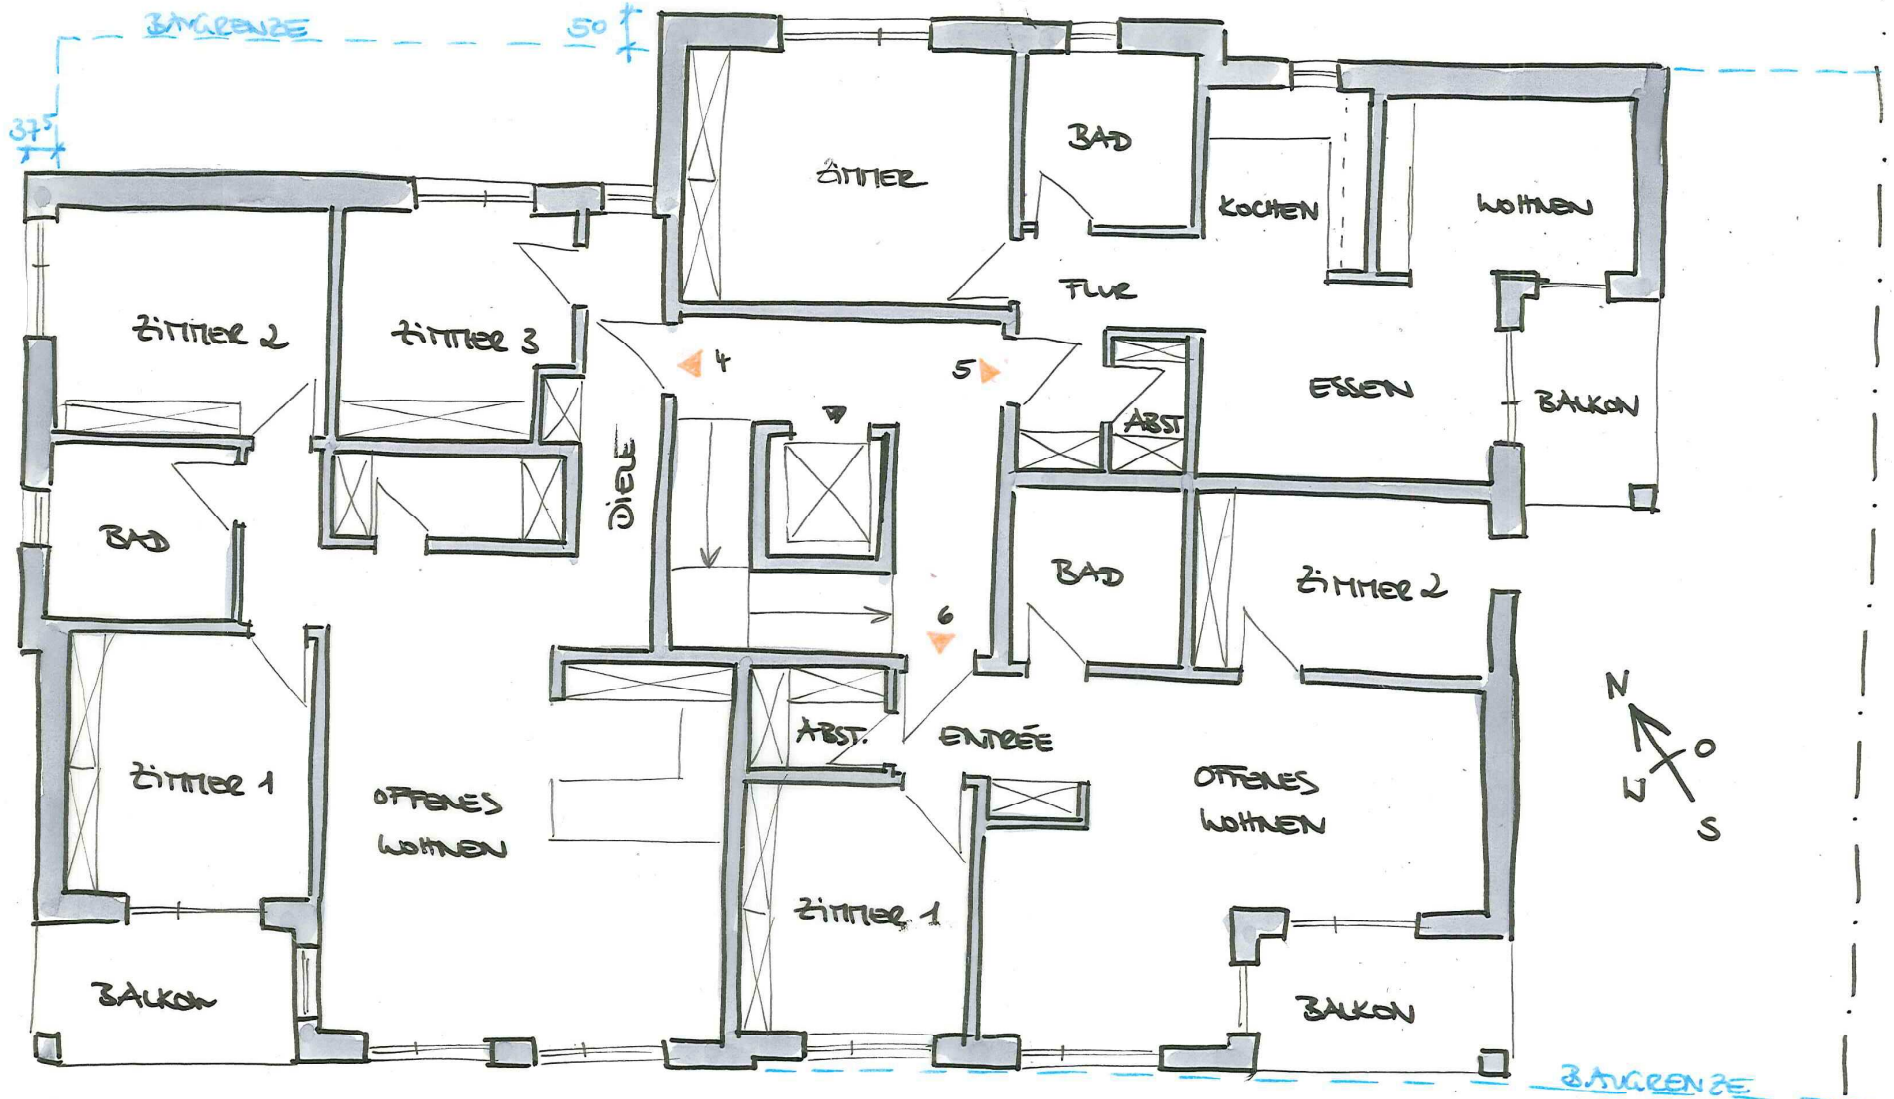

OBERGESCHOSS -M 1:100-

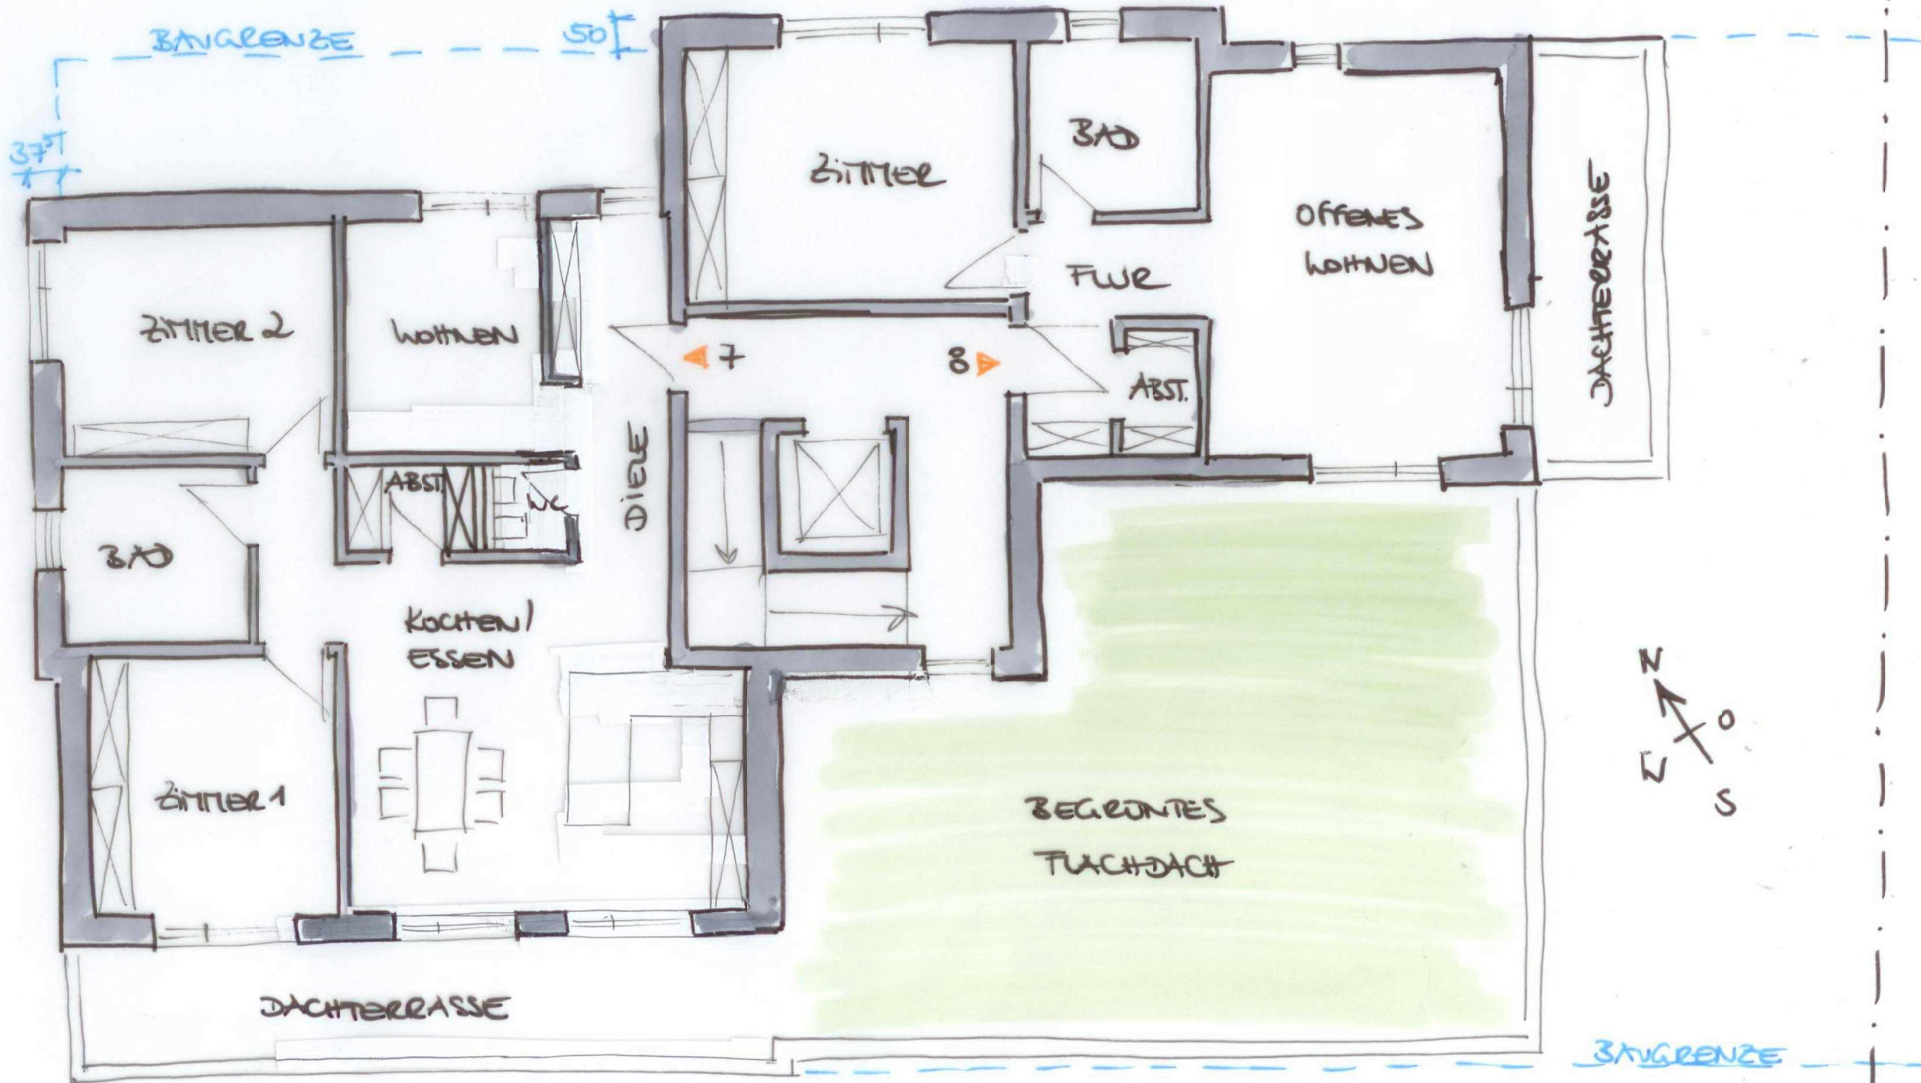

DACHGESCHOSS 1:100-