


Nord-Ost Ansicht

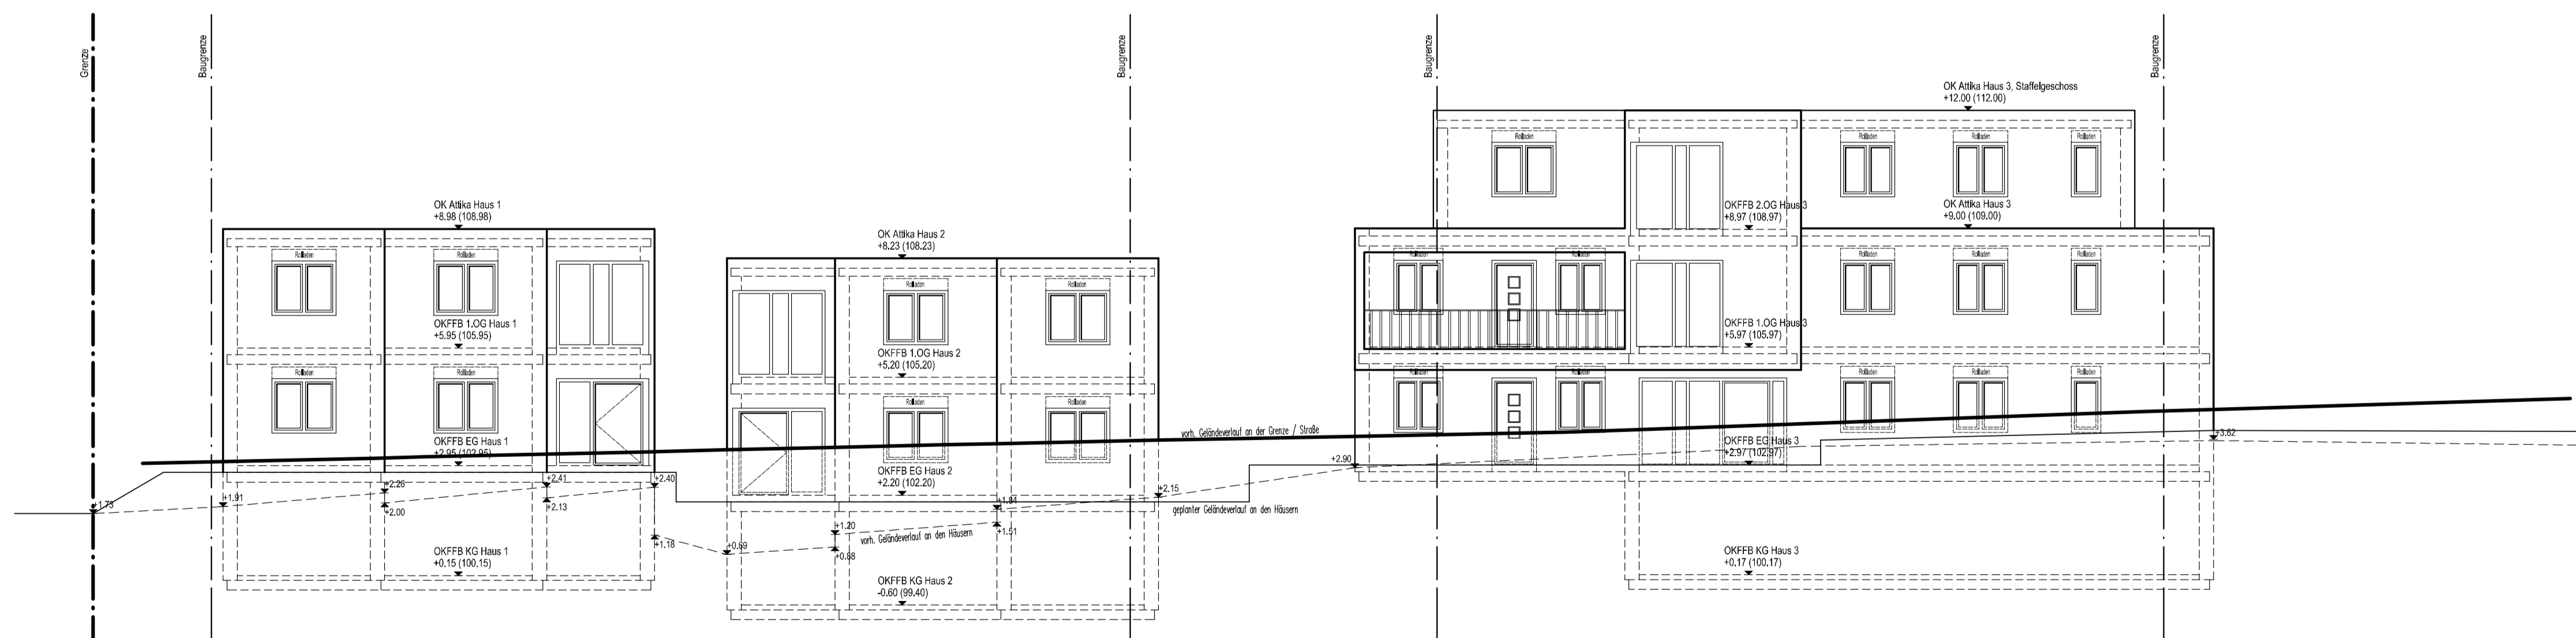


Süd-West Ansicht




Bauherr: Neubau einer Wohnanlage mit 9 Wohneinheiten Am Kahlen Rosenberg 56516 Willich	
Bauherr:	
Bauplatz: Nord-Ost & Süd-West Ansicht	
Vorbereitet:	Maßstab: 1:100 Gezeichnet:
Der Bauplatz:	Blatt:


Süd-Ost Ansicht, Haus 1

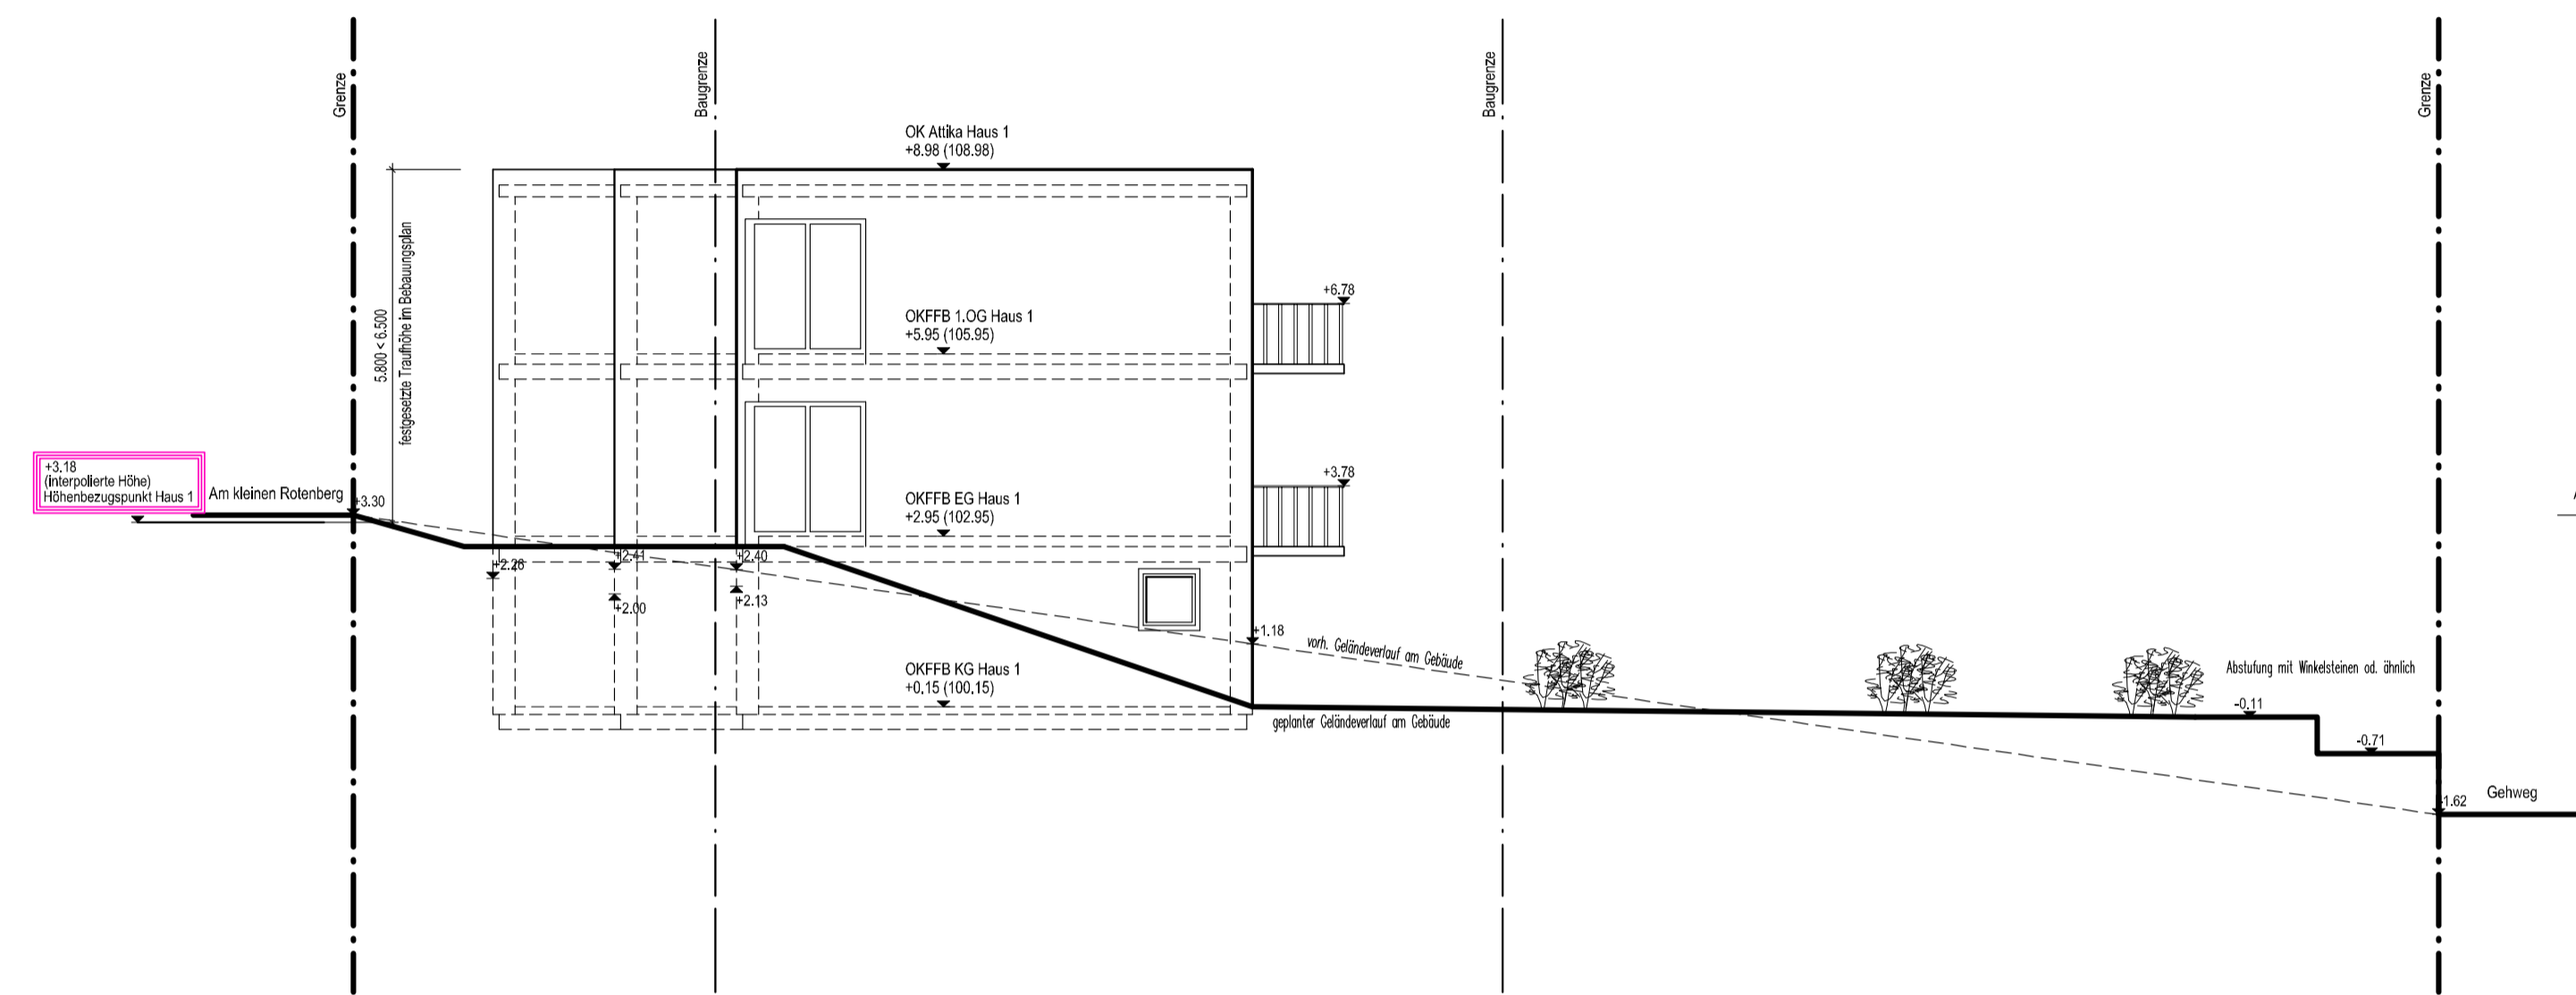


Süd-Ost Ansicht, Gesamt

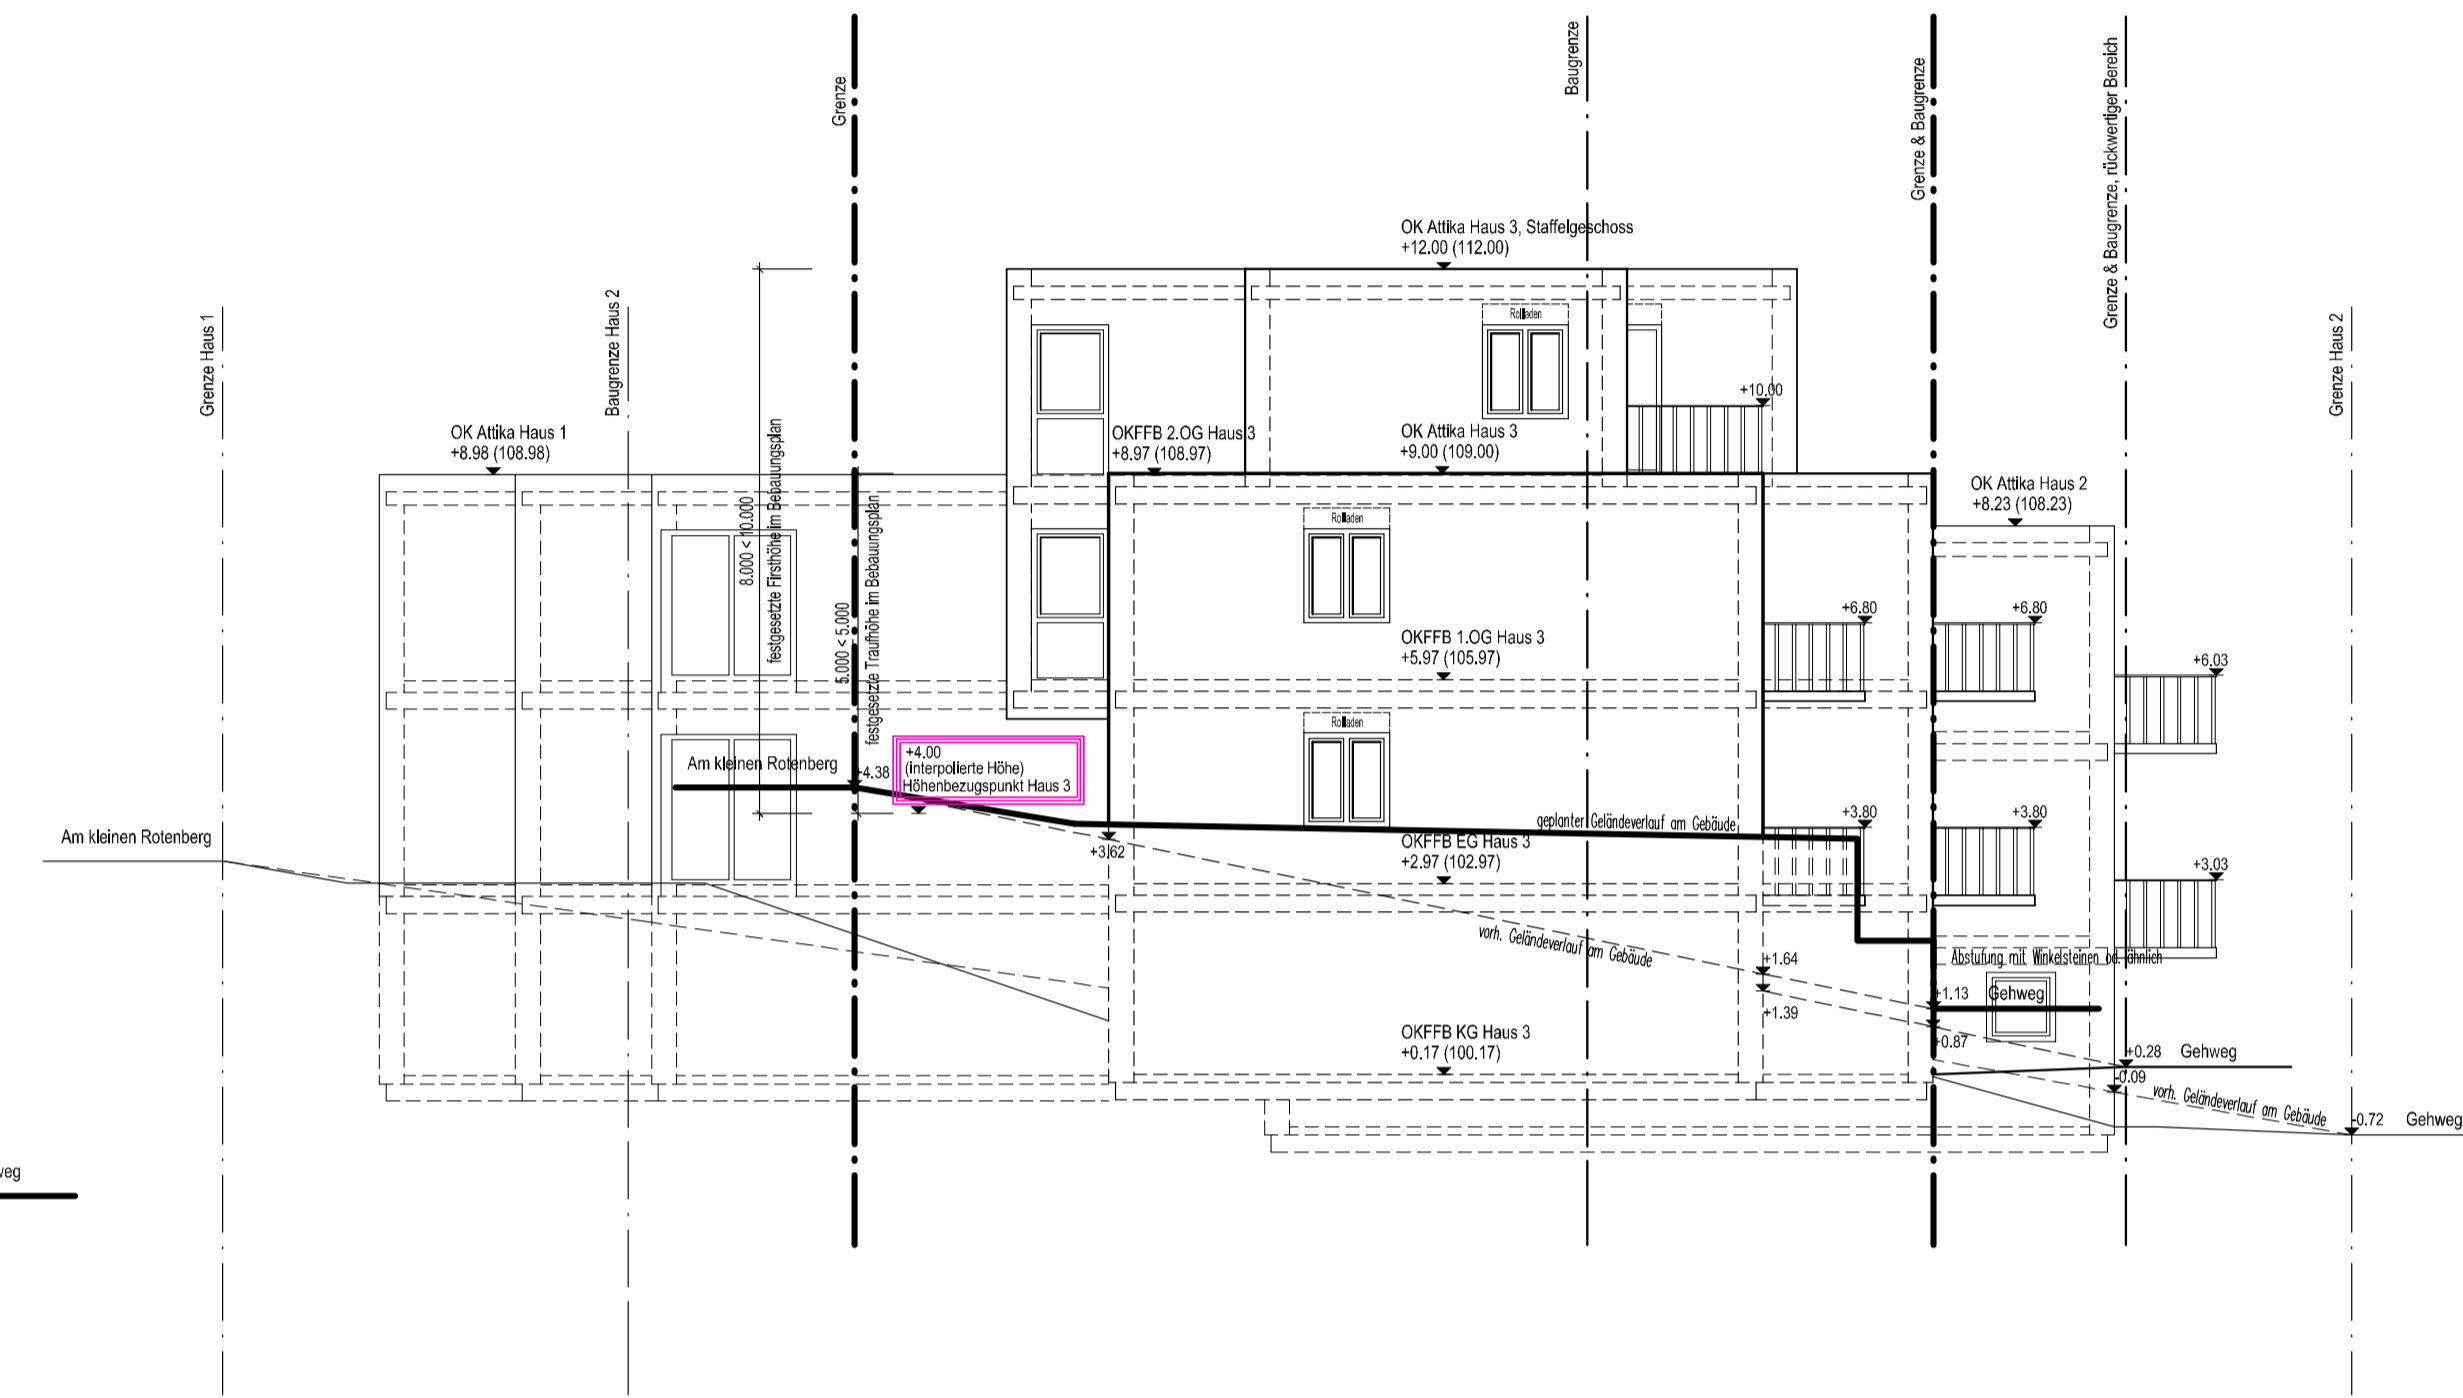

Süd-Ost Ansicht, Haus 2

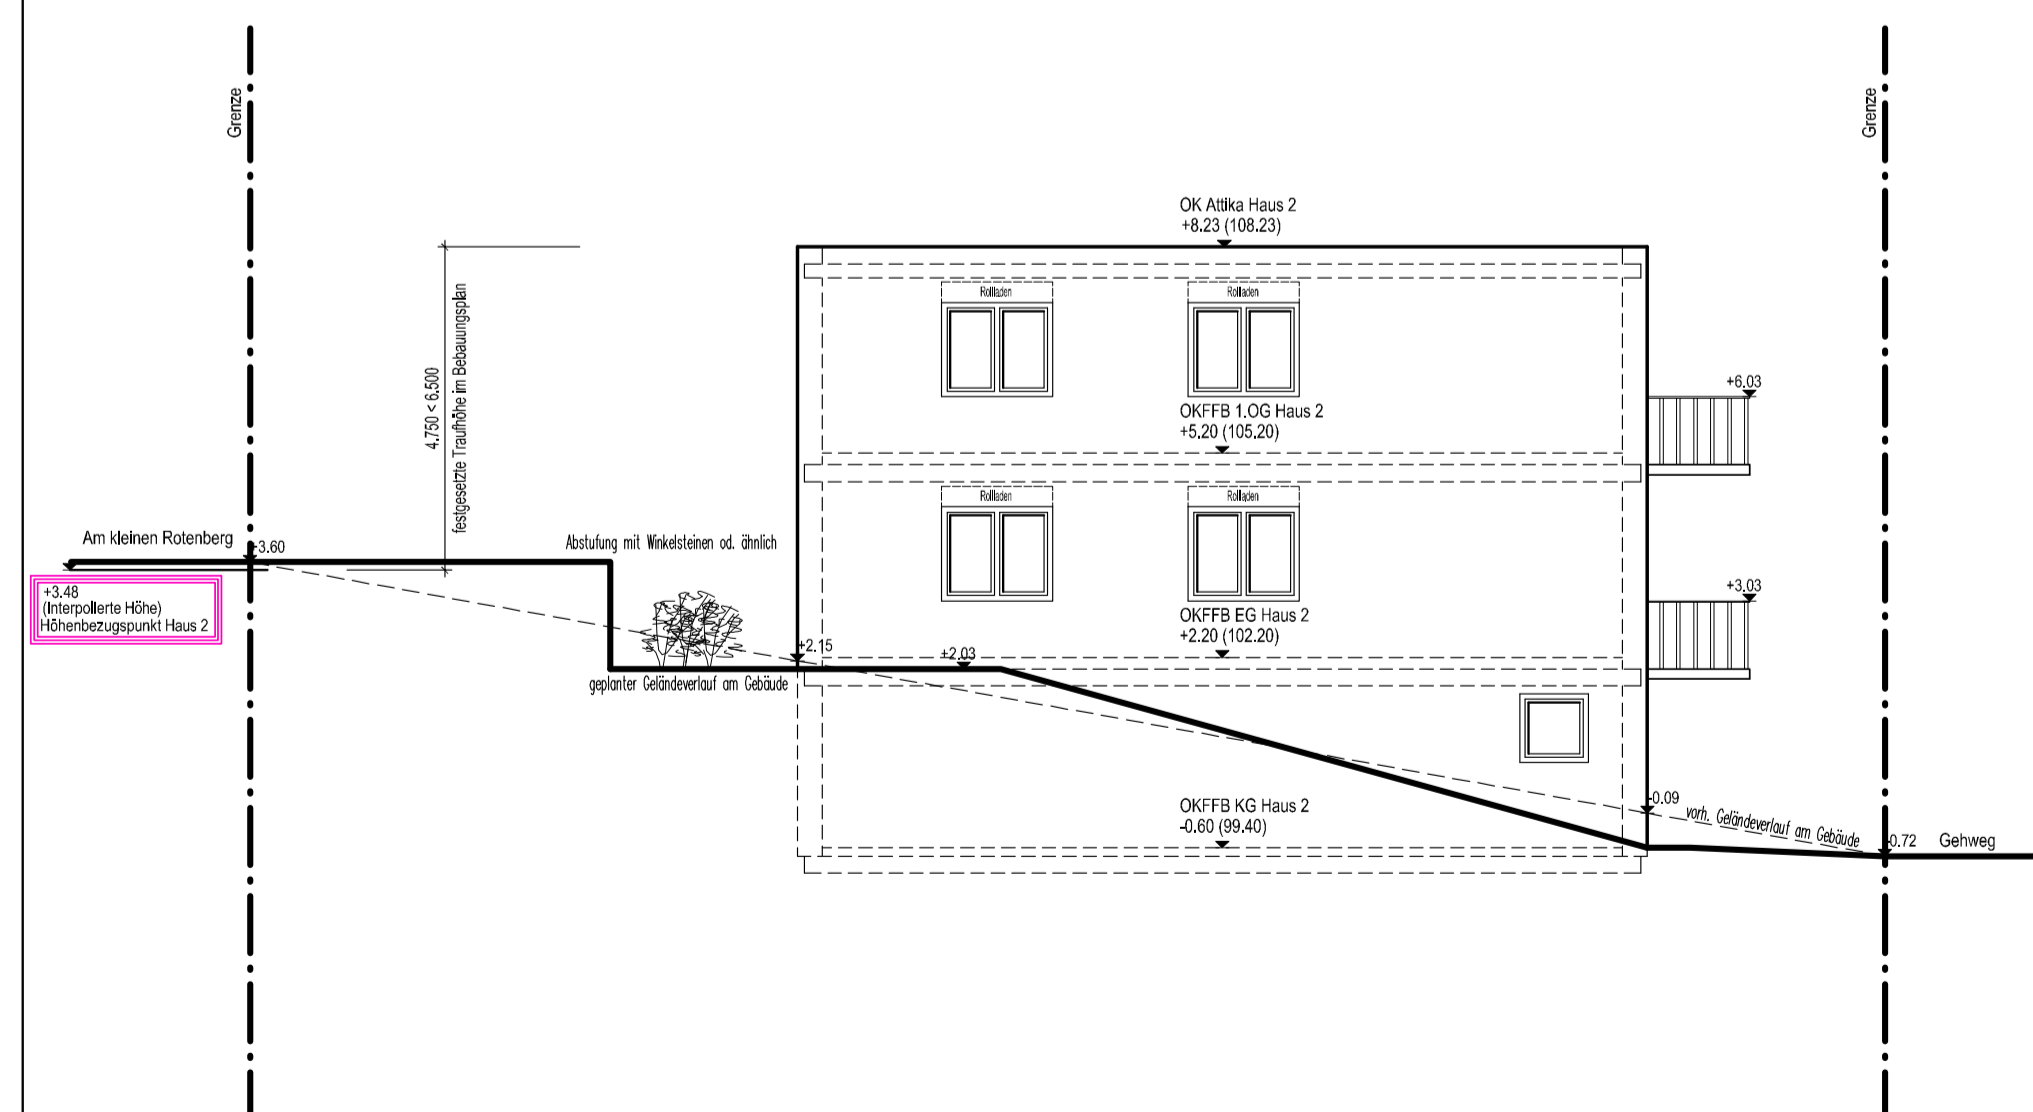


Süd-Ost Ansicht, Haus 3

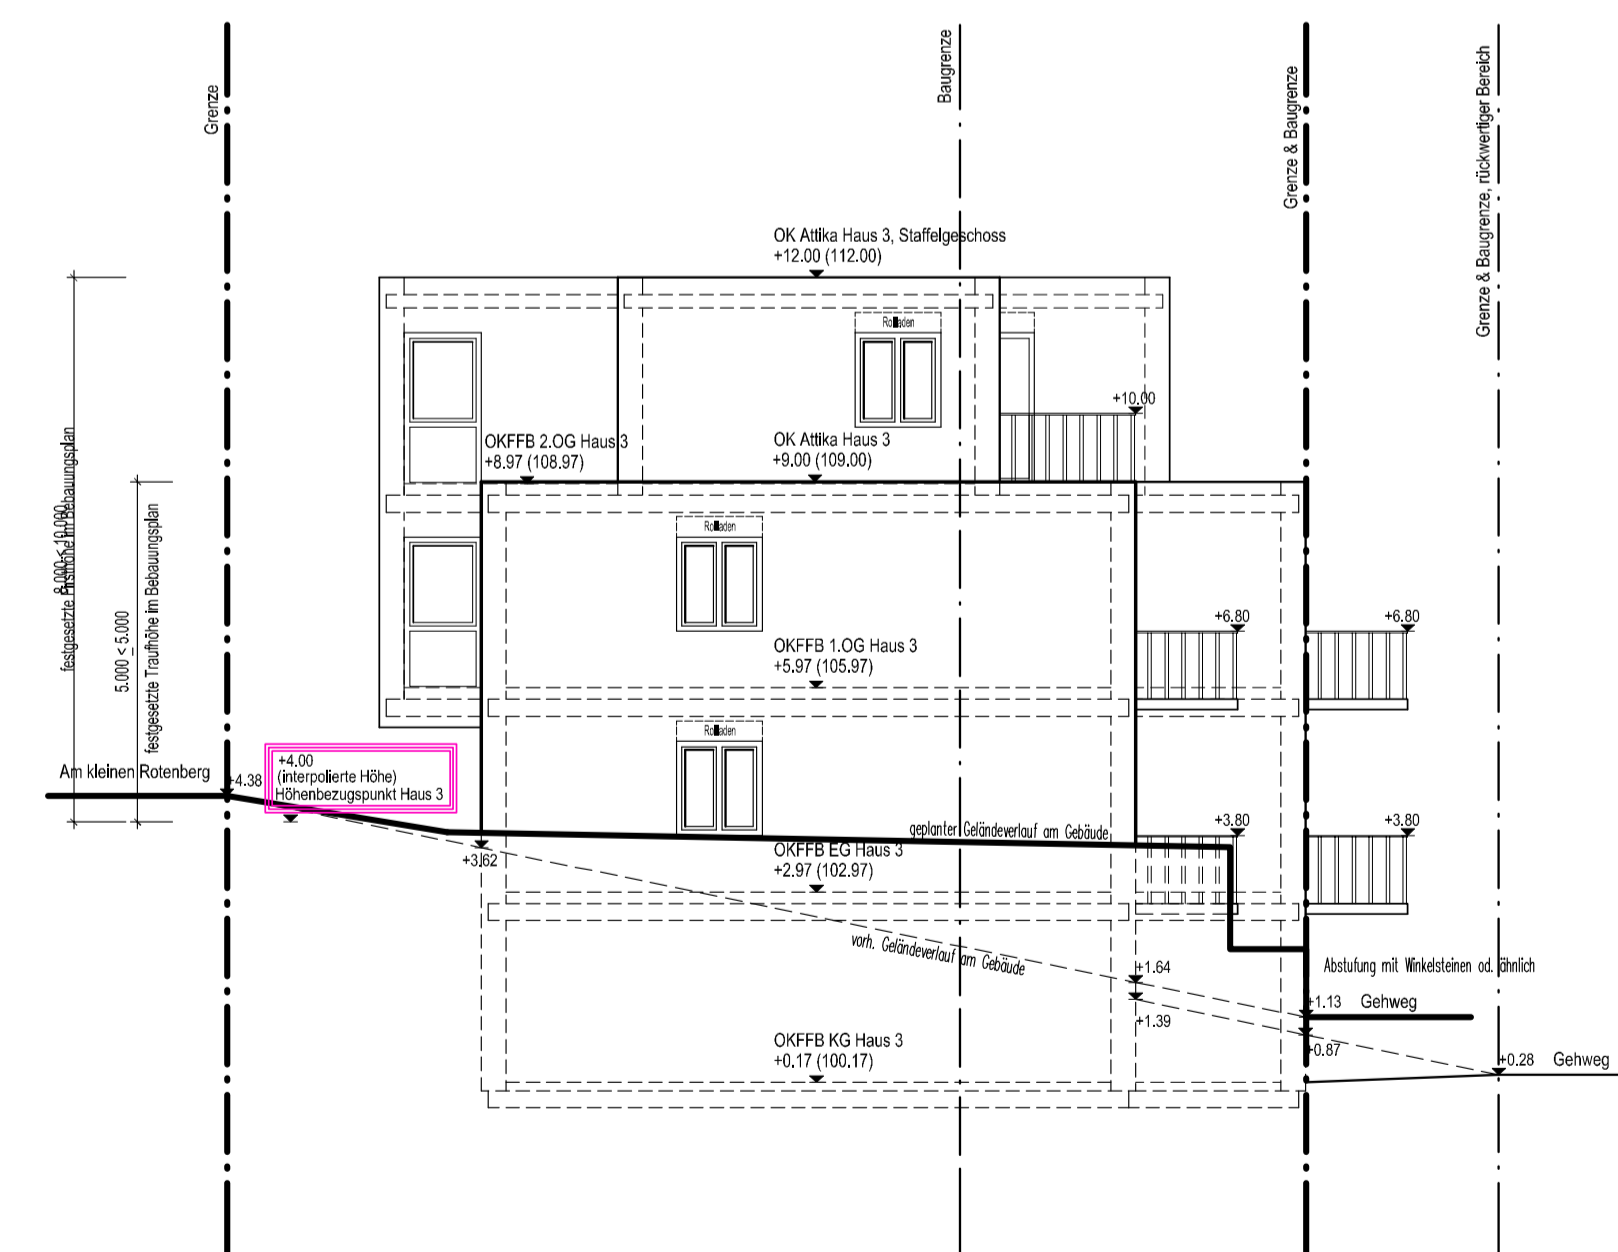


Bauherr:	Neubau einer Wohnanlage mit 9 Wohneinheiten Am Kleinen Rotenberg 54516 Willich
Bauer:	
Bauart:	Süd-Ost Ansichten, Haus 1-3 & Gesamtansicht
Vorgabewechtlg:	Maßstab: 1:100 Gezeichnet:
Der Bauer:	Blatt:


Nord-West Ansicht, Haus 1

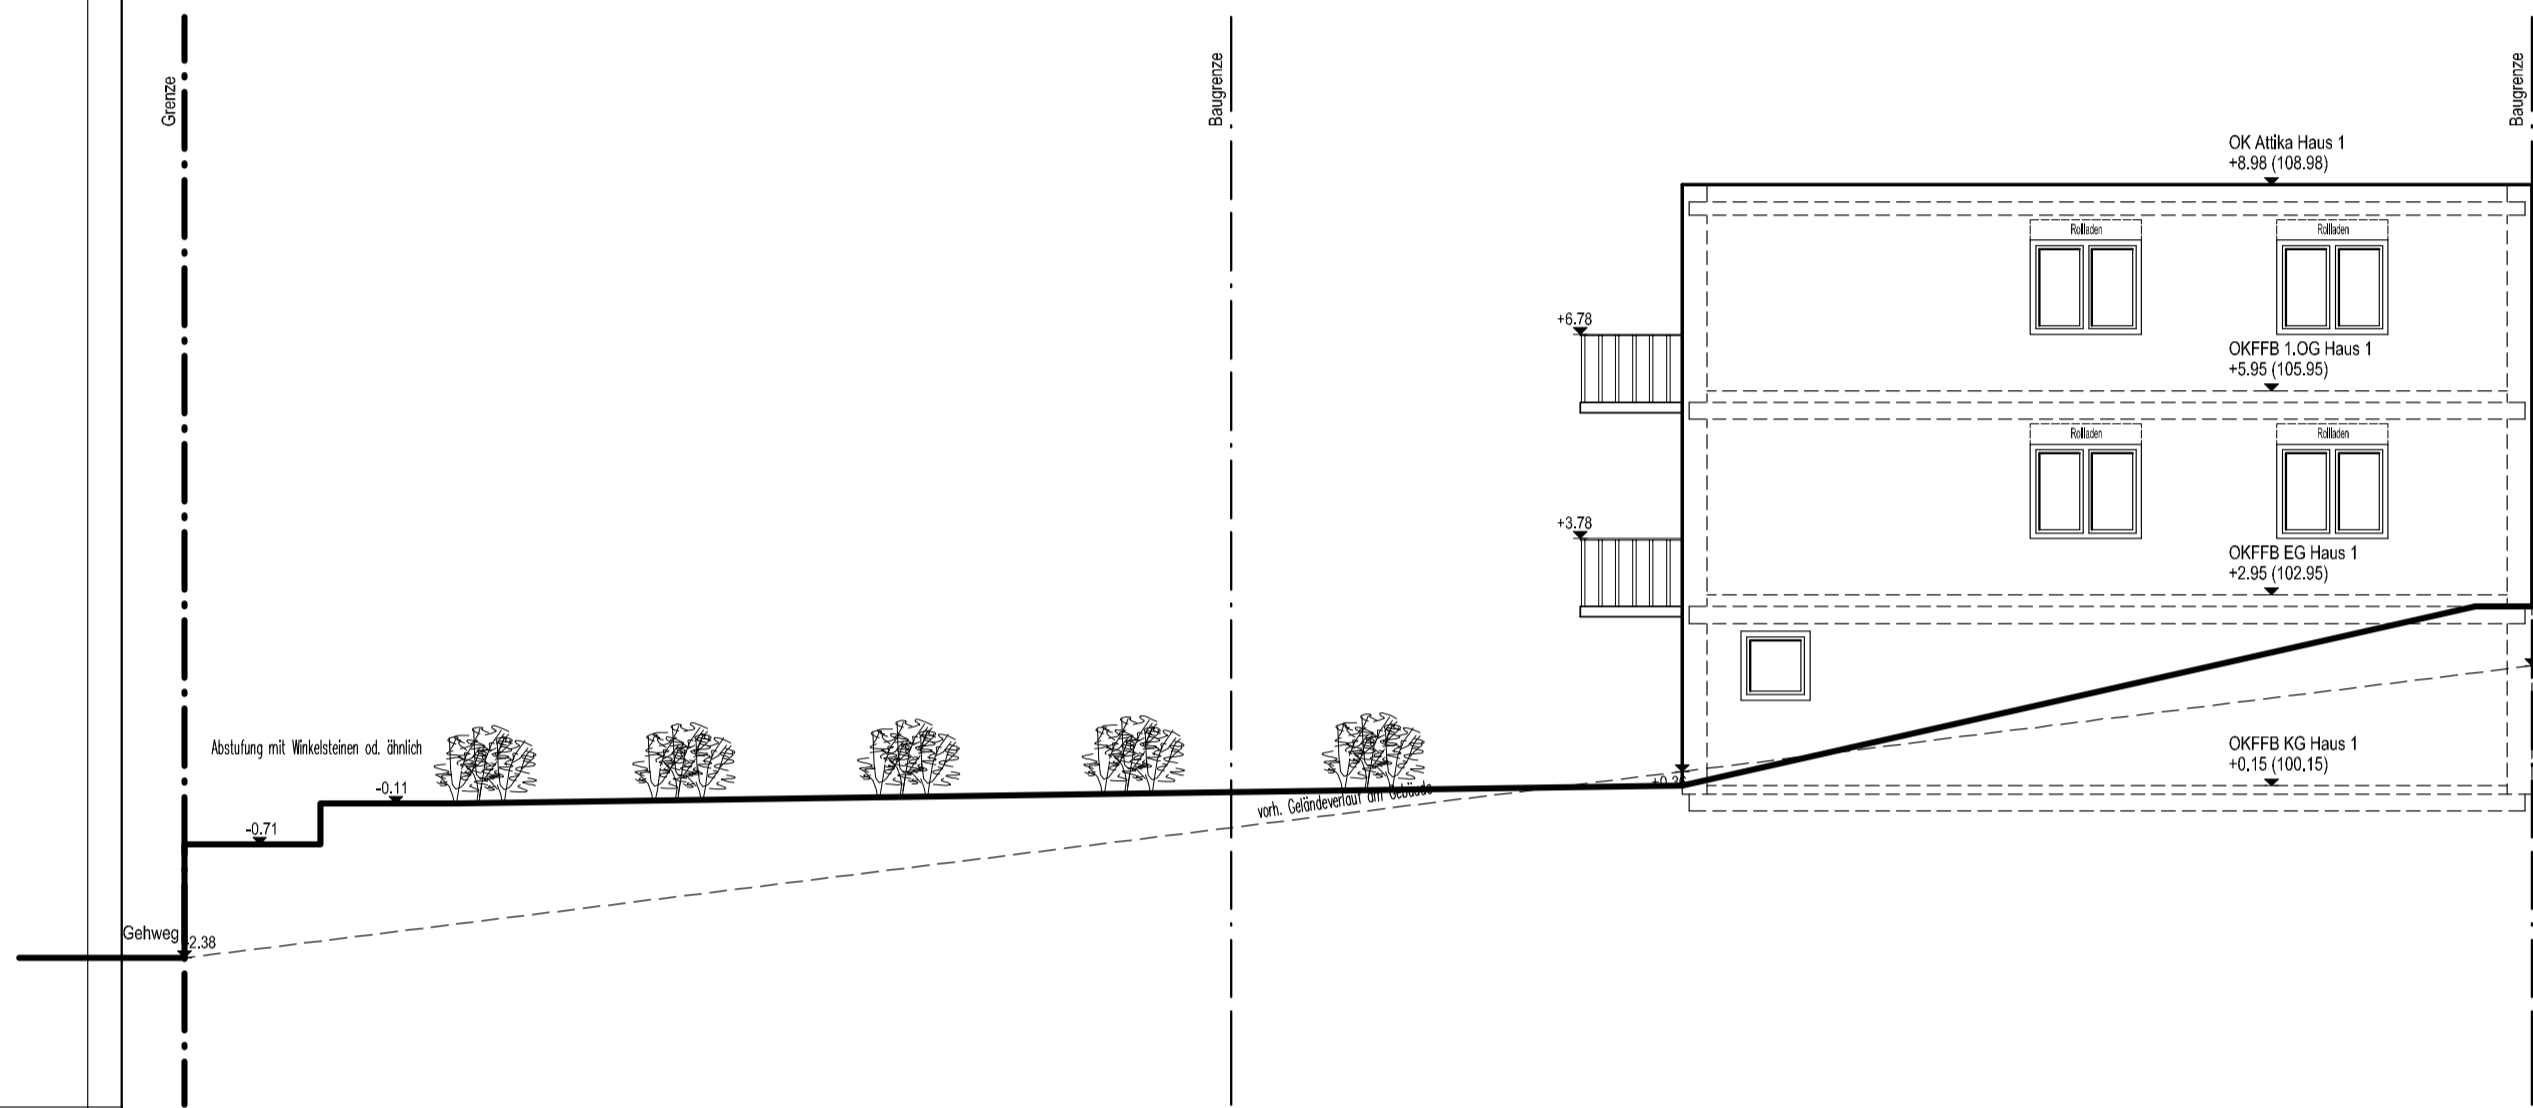


Nord-West Ansicht, Haus 2

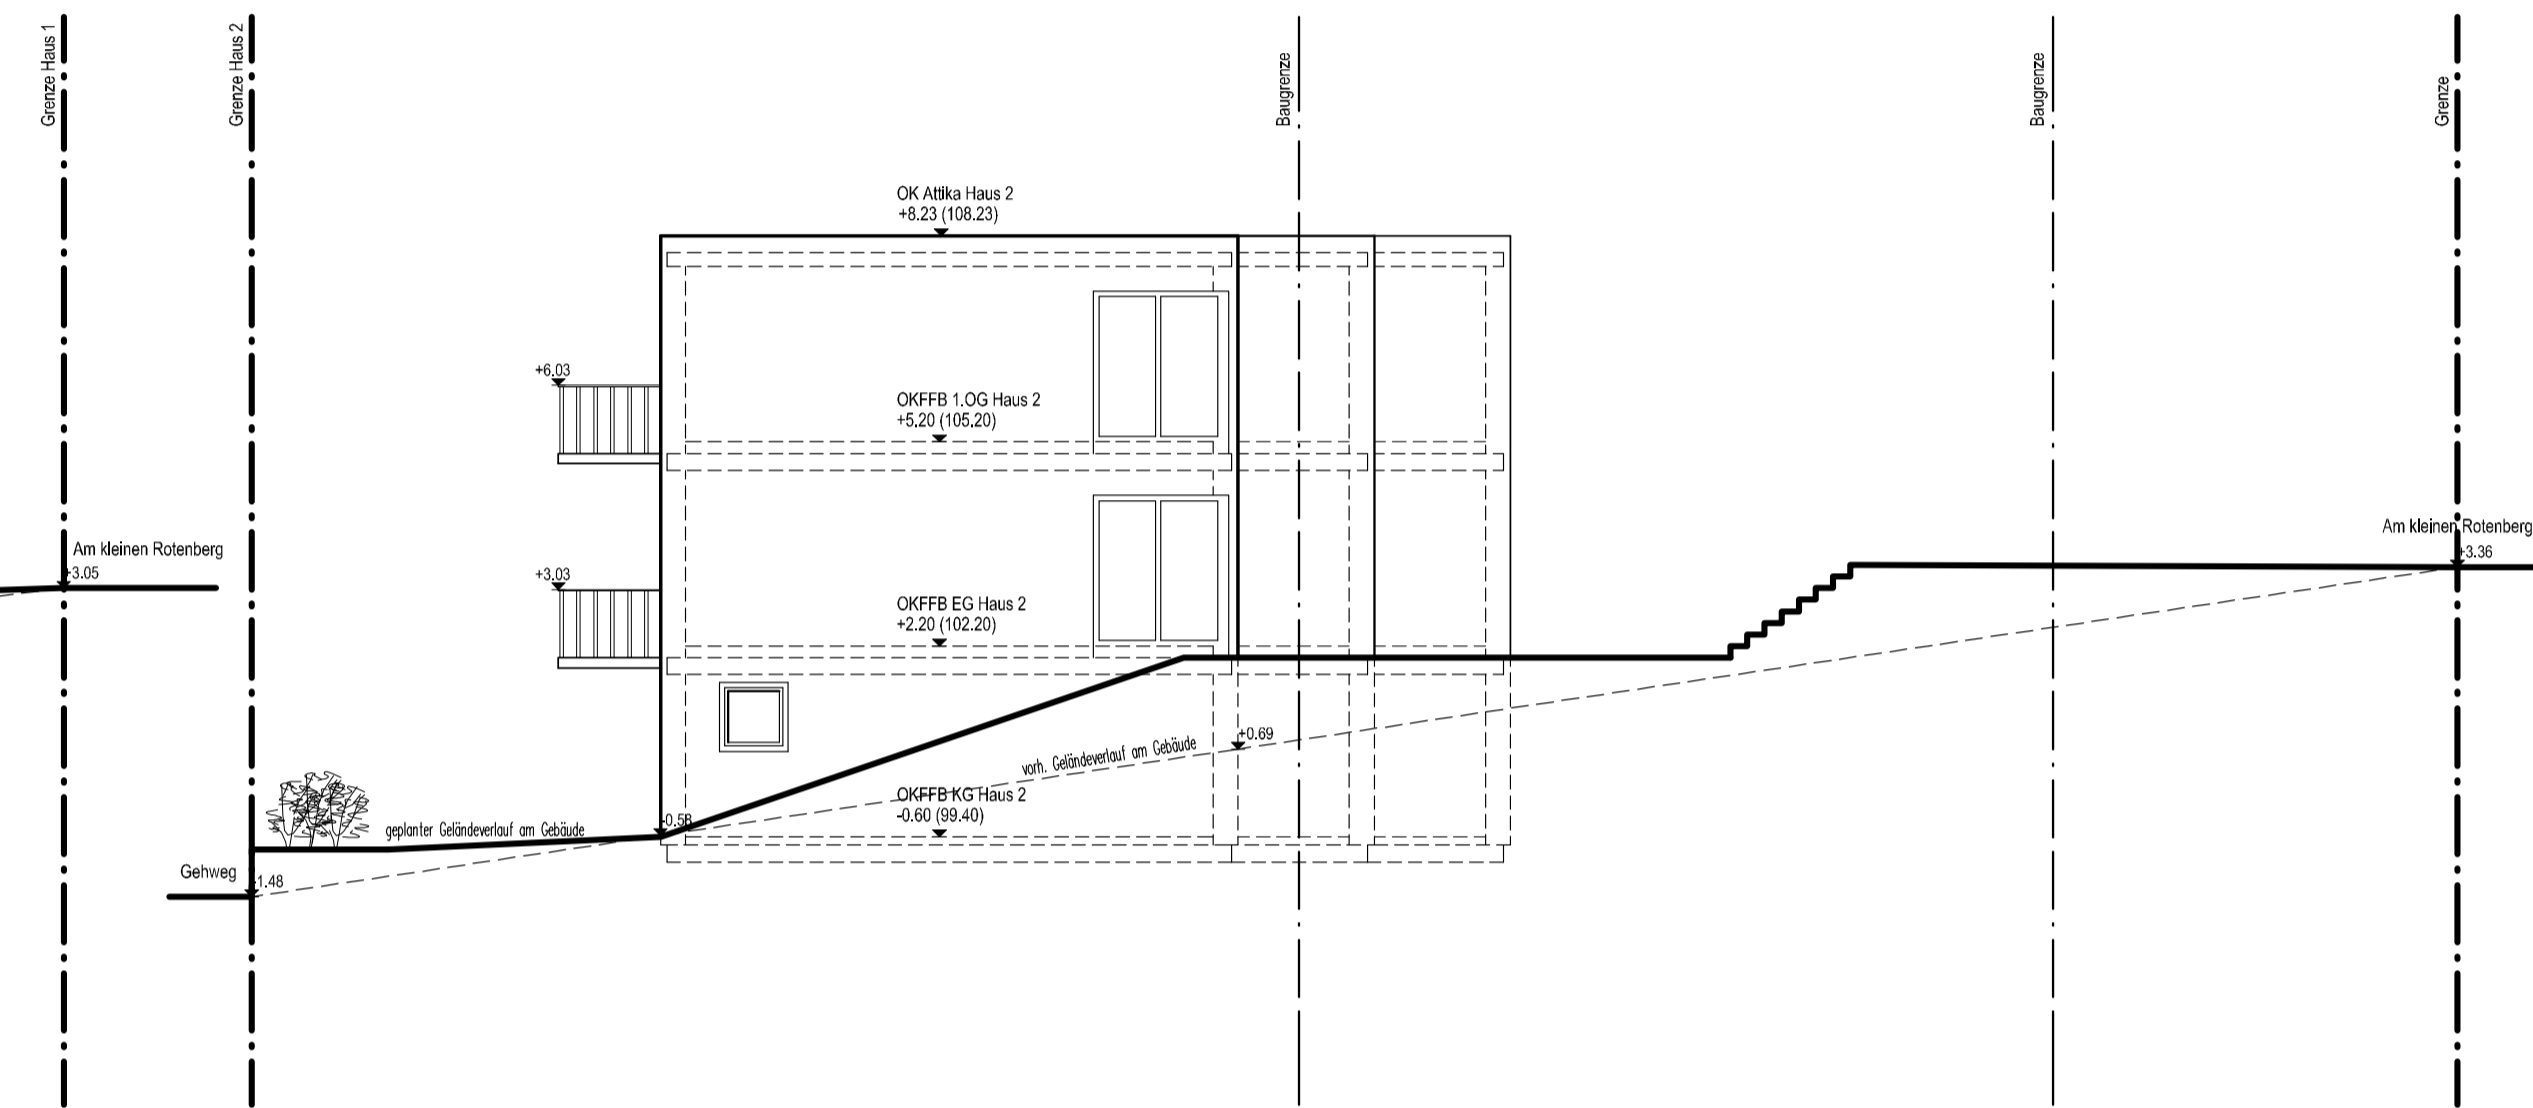

Nord-West Ansicht, Gesamt

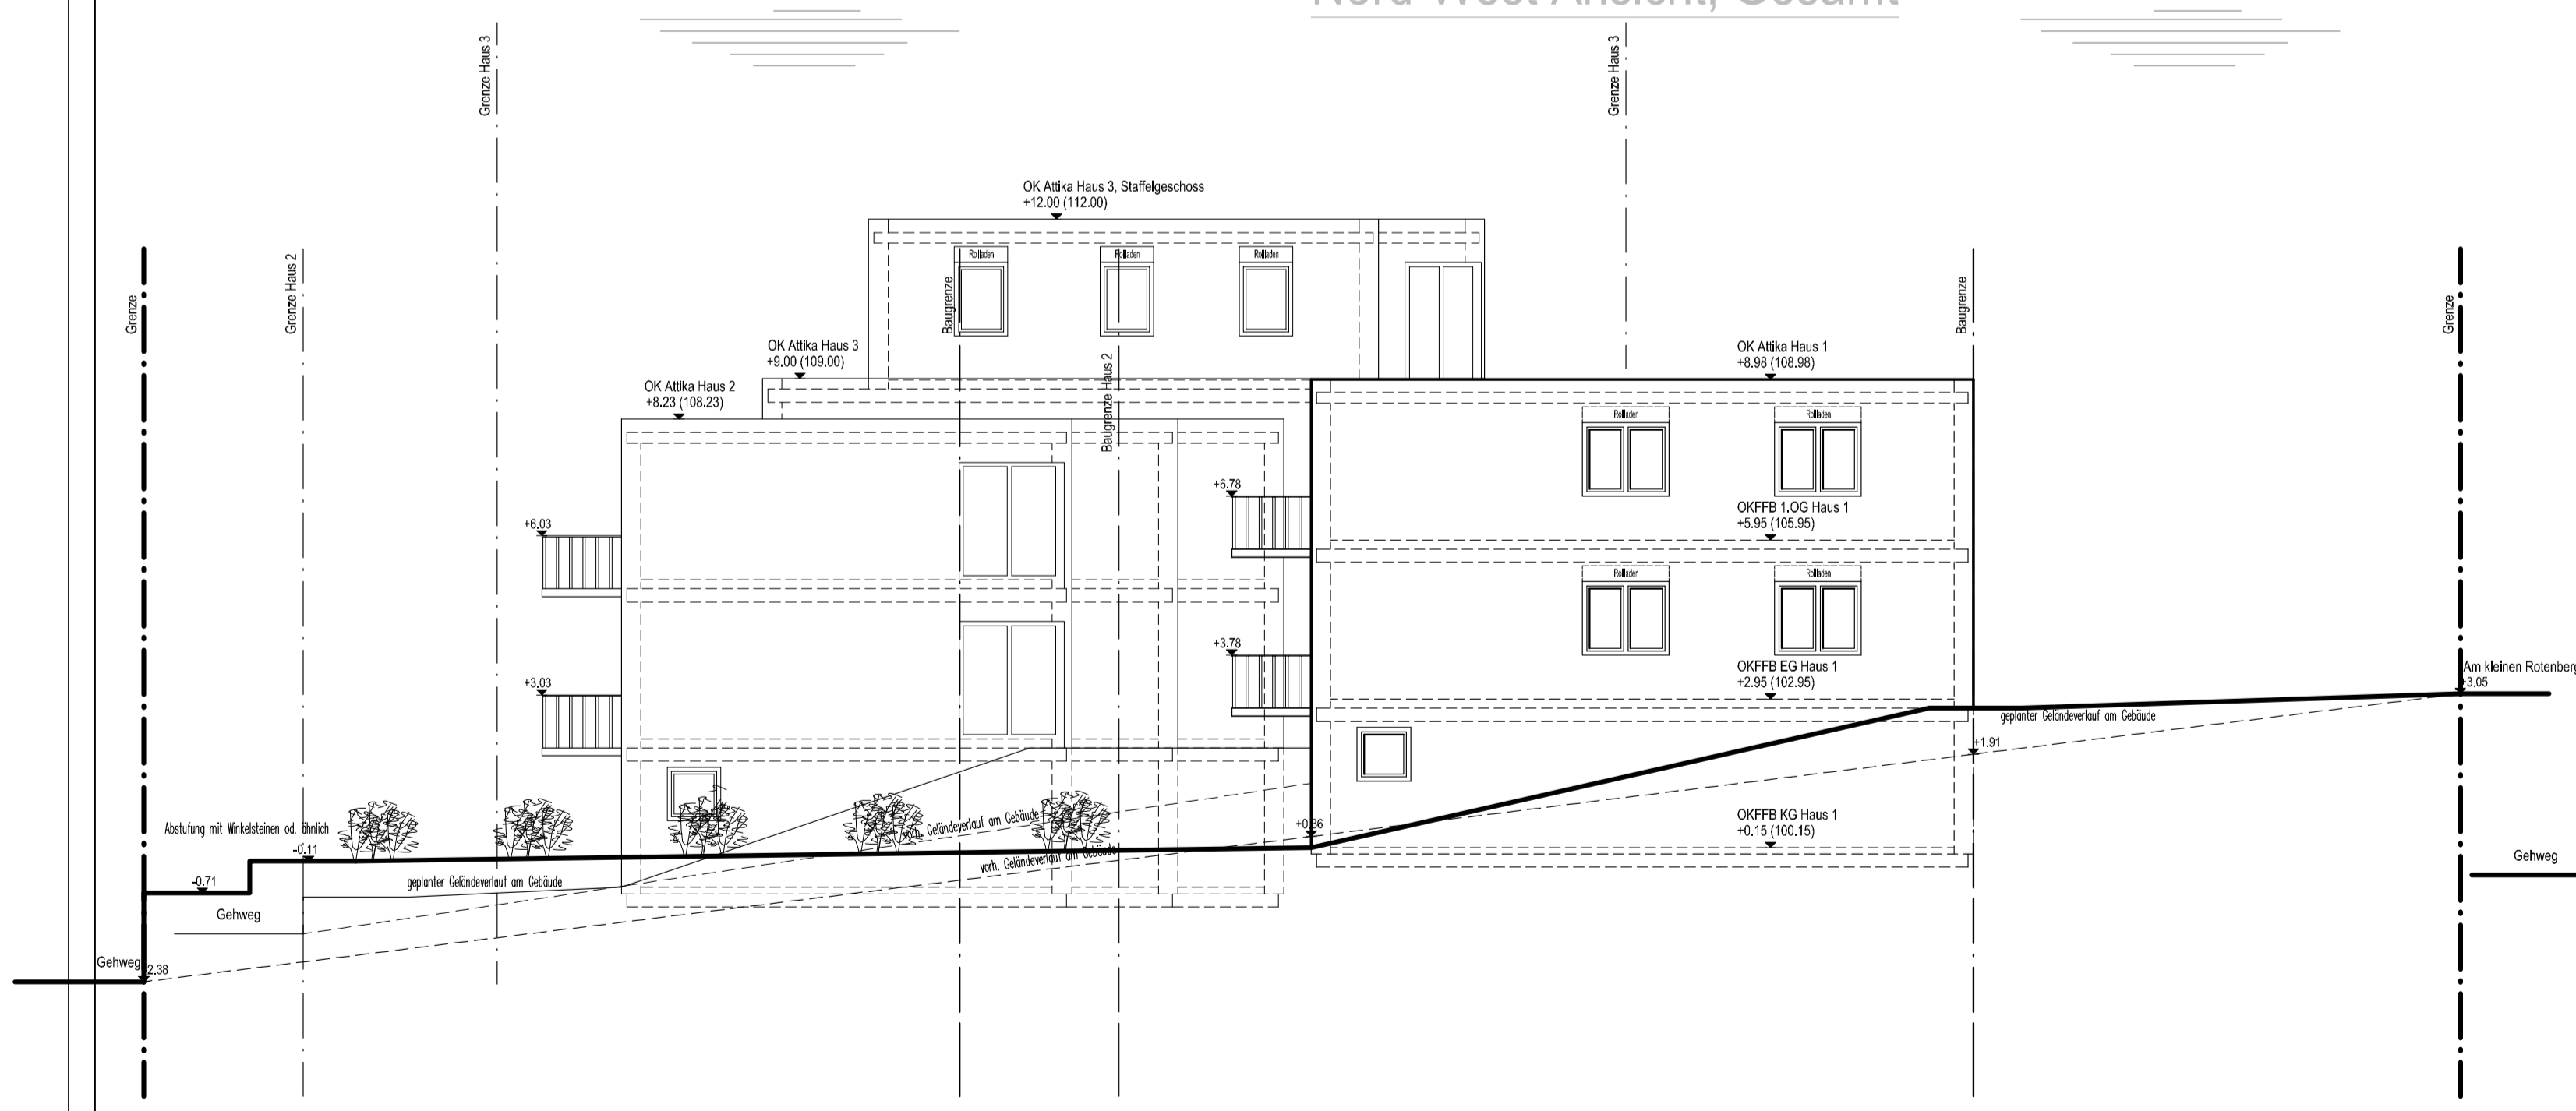

Nord-West Ansicht, Haus 3

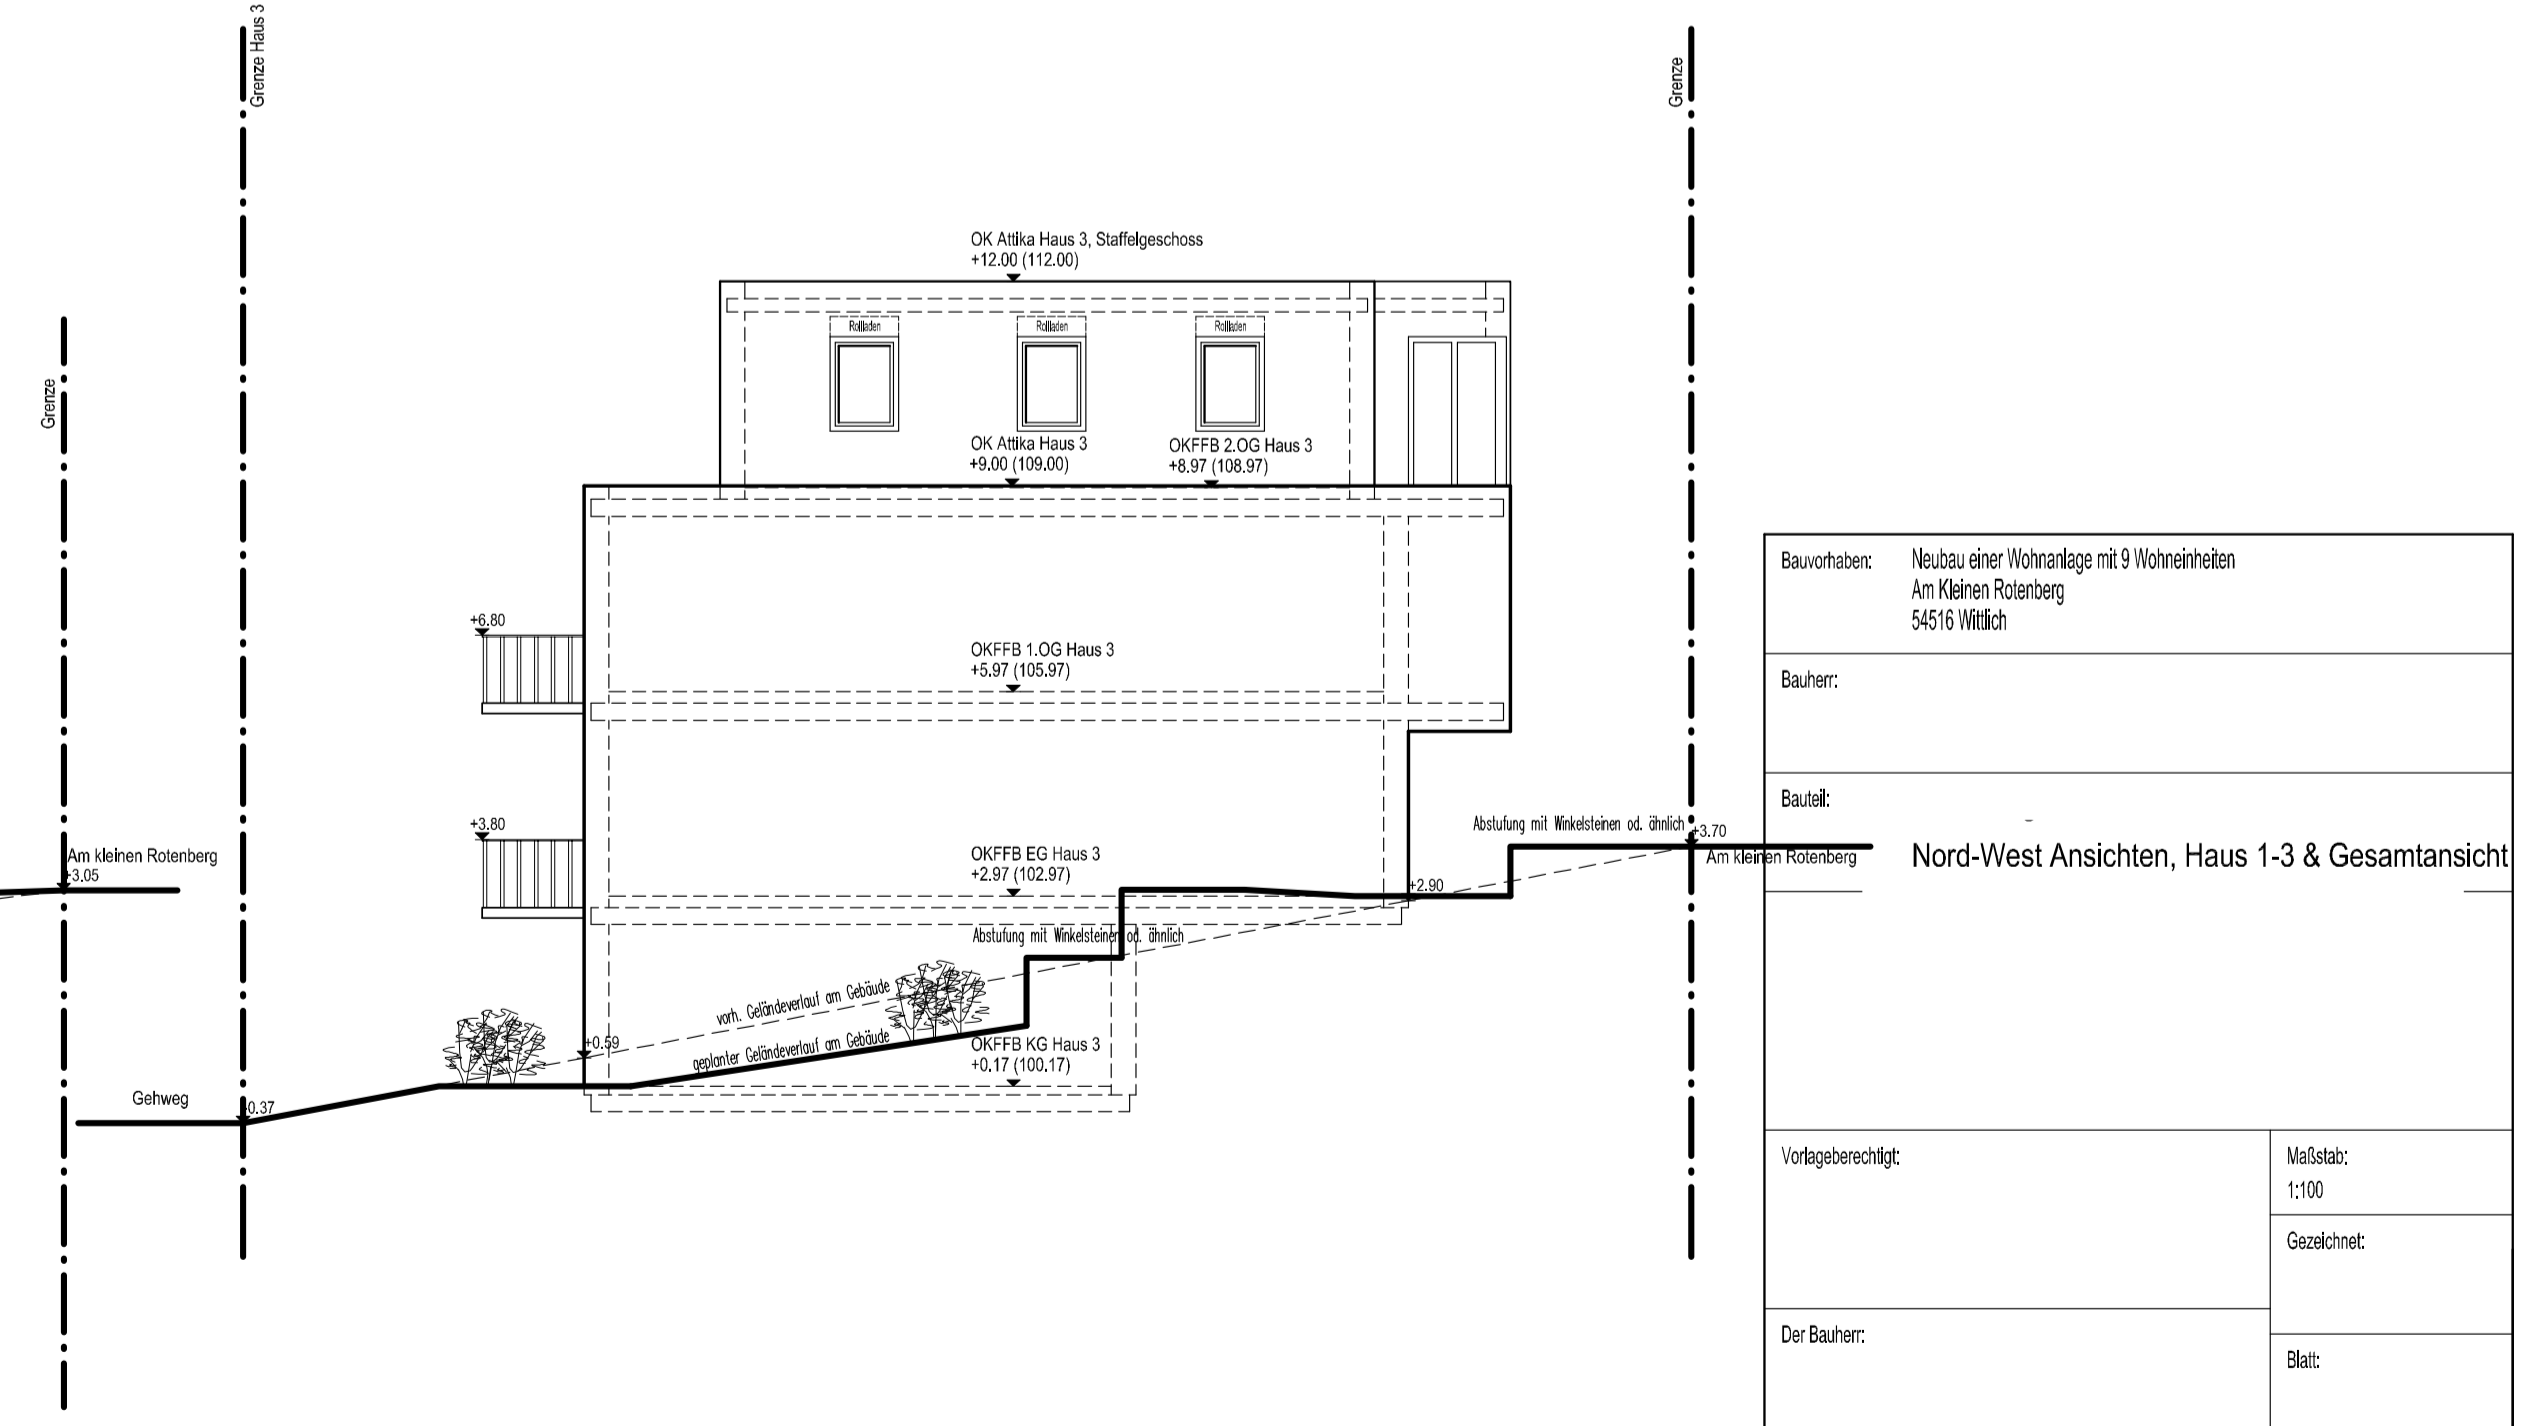

Bauvorhaben: Neubau einer Wohnanlage mit 9 Wohneinheiten Am Mikron Rosenberg 56516 Willich	
Bauherr:	
Bauplatz:	
Nord-West Ansichten, Haus 1-3 & Gesamtansicht	
Vorgeliegender:	Maßstab: 1:100 Gezeichnet:
Der Bauherr:	Blatt: