


Auszug Bebauungsplan WW-20-00 "St. Paul, 2. Bauabschnitt"

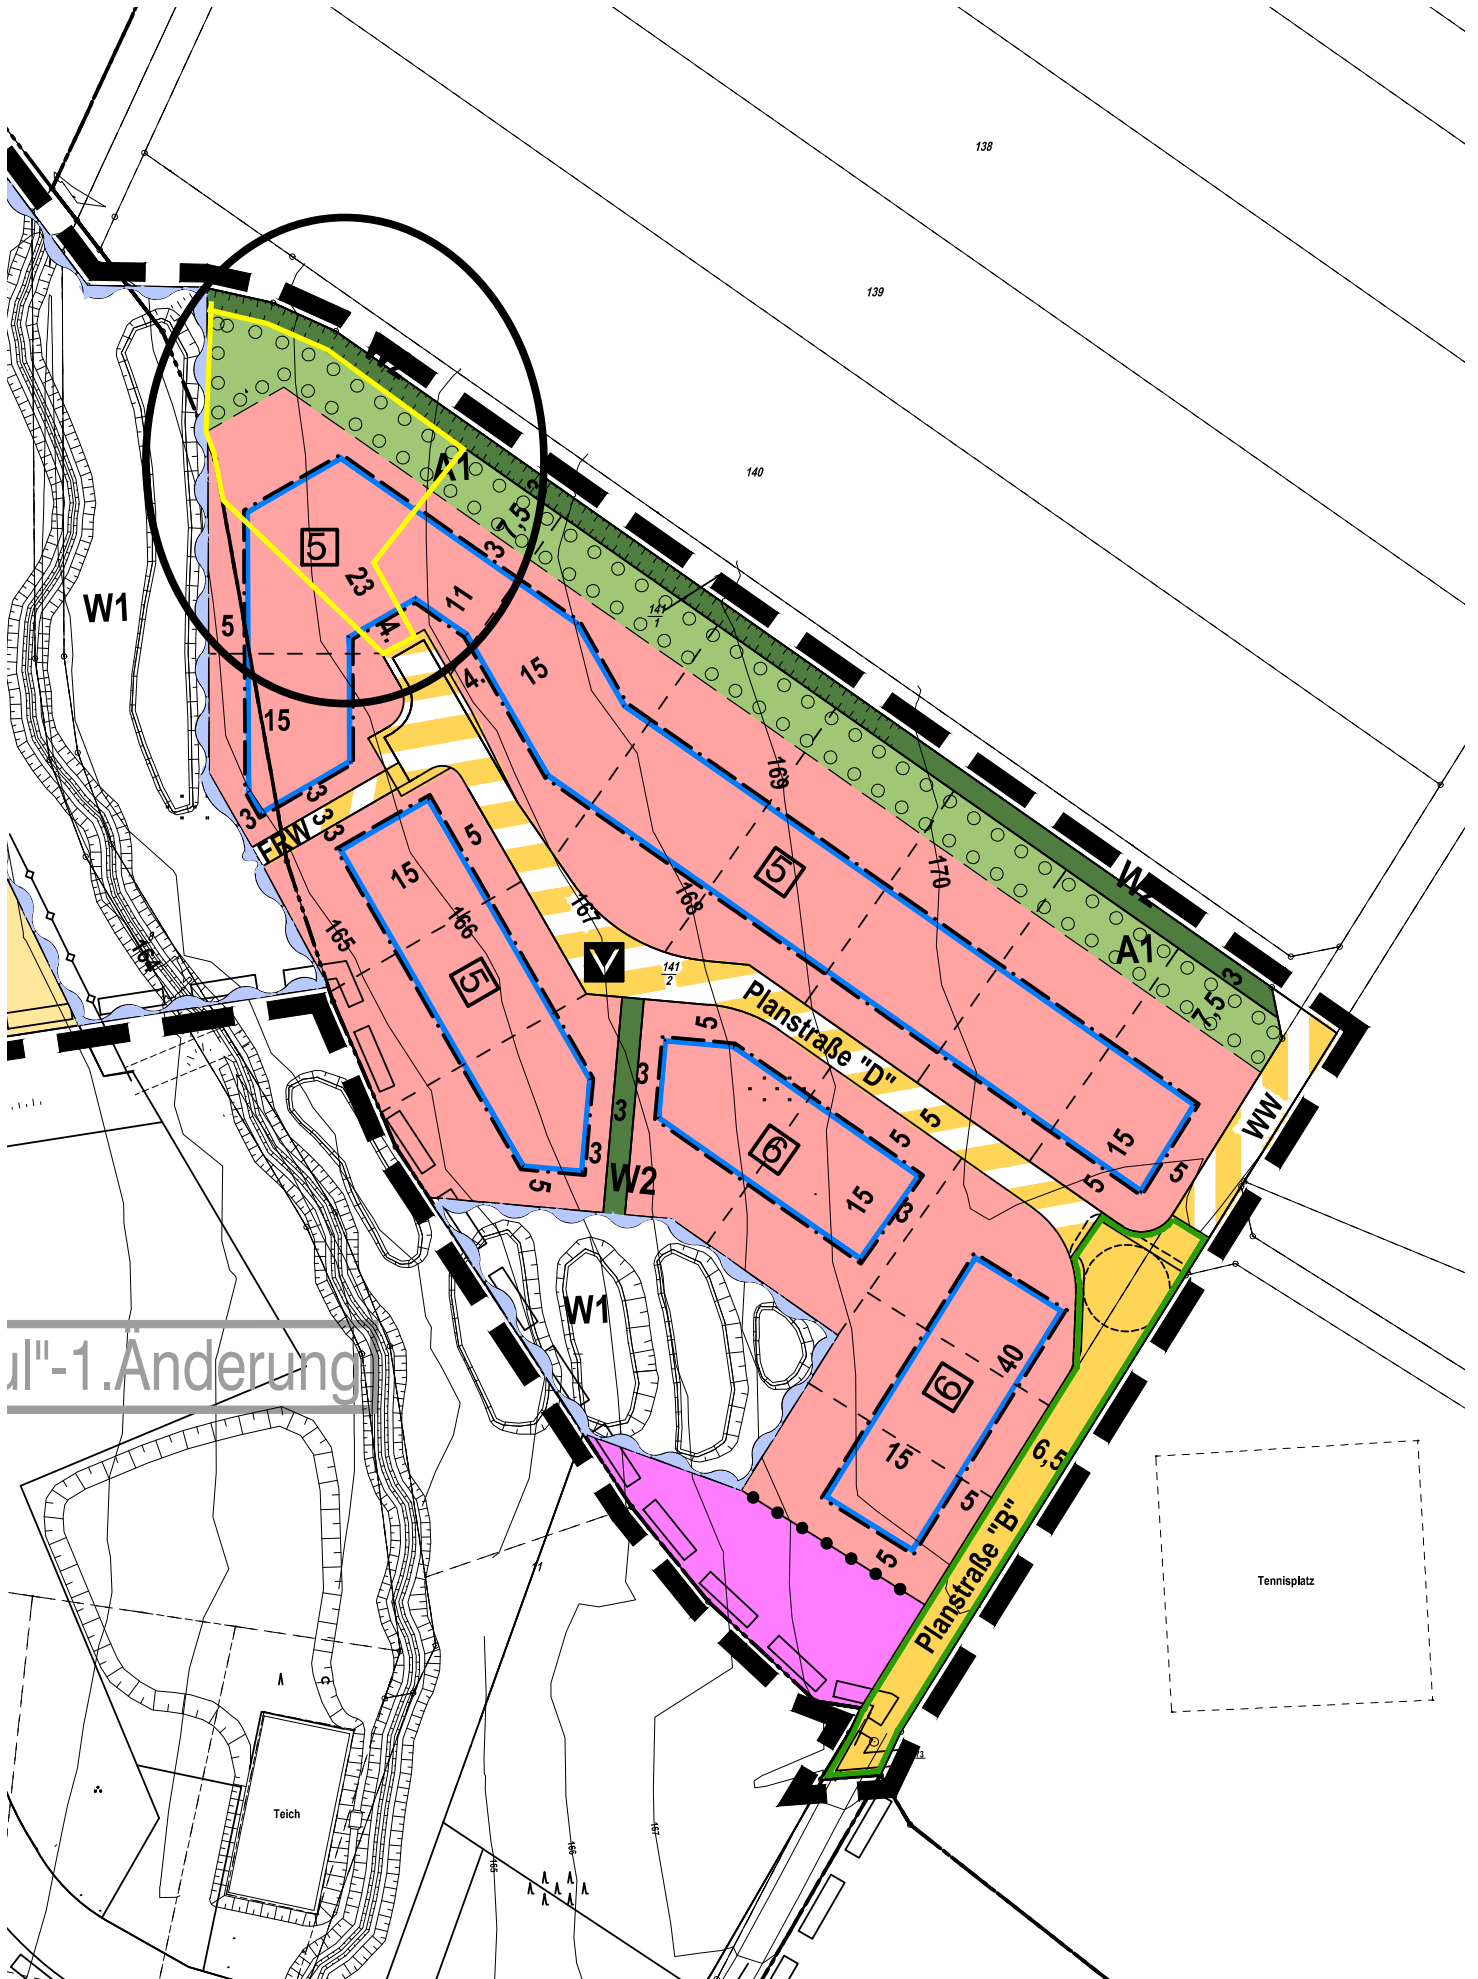

il"-1.Anderung