




Westansicht




Ostansicht

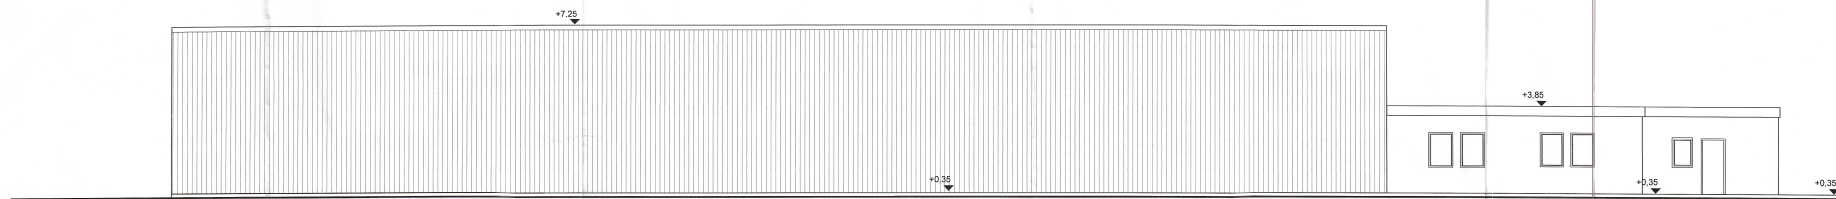

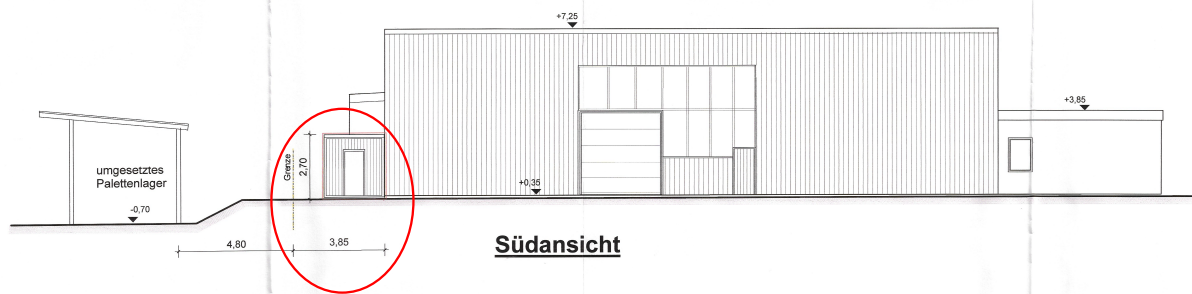

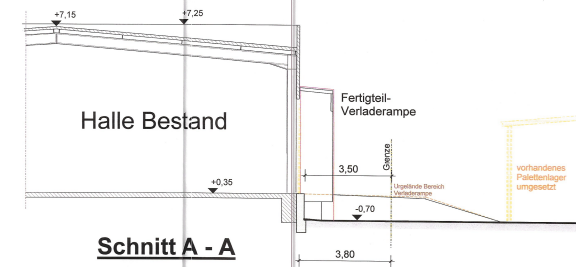

Südansicht

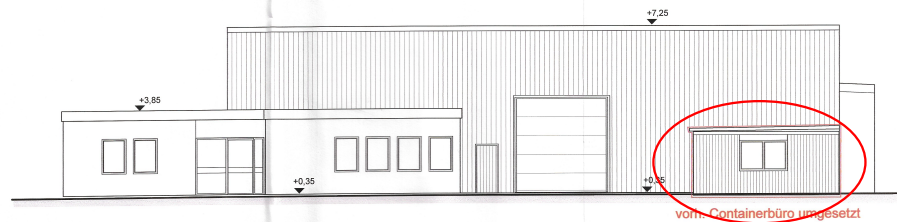

Schnitt A - A



Nordansicht

-  Bestand
-  Neue Bauteile bzw. Änderungen
-  Abbruch
-  Stahlbeton