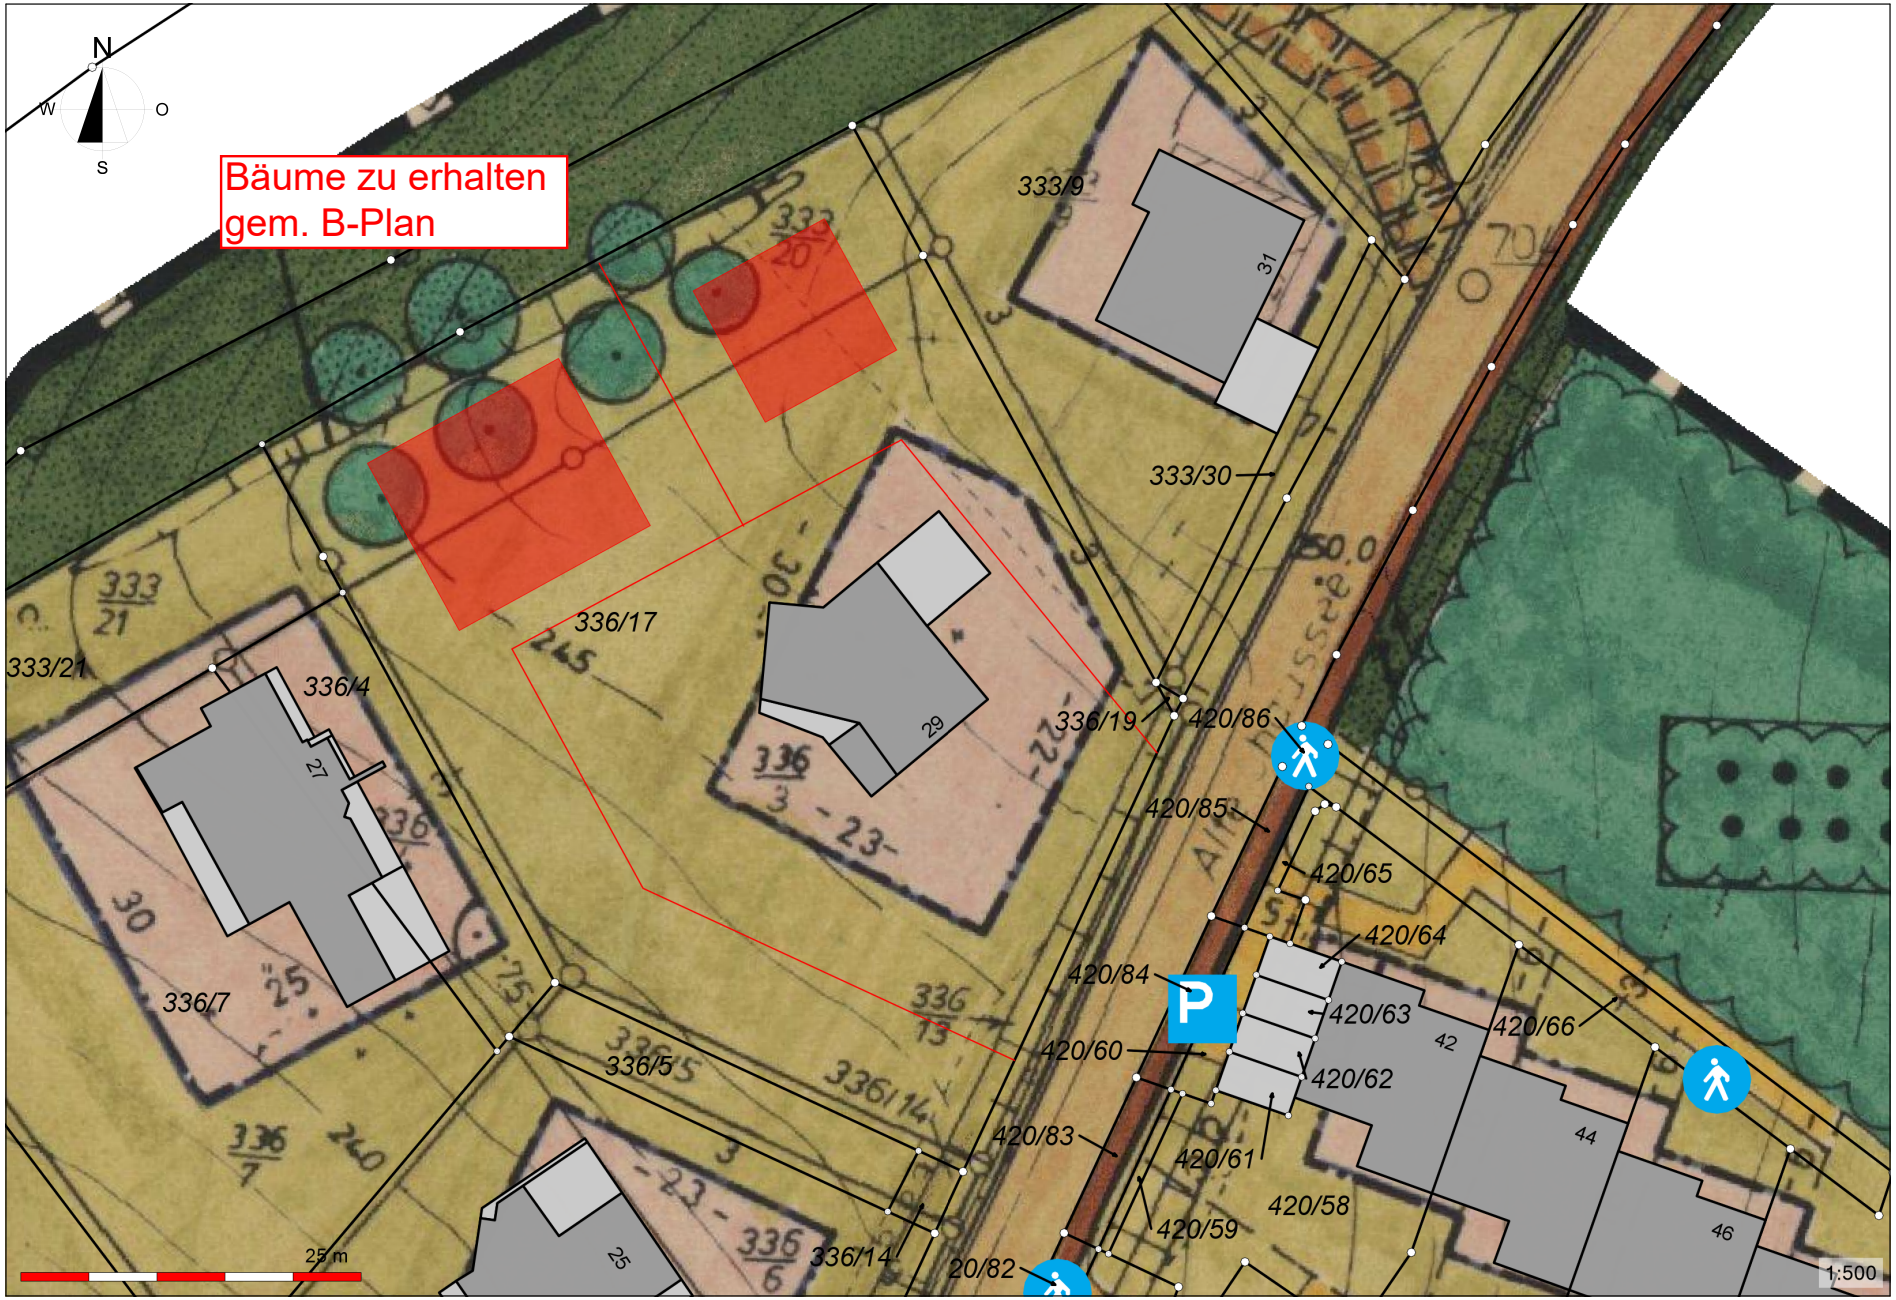
N
W
O
S
Bäume zu erhalten
gem. B-Plan
333/9
333/30
333/21
336/4
336/17
336/19
420/86
420/85
420/65
420/64
420/84
420/63
420/66
420/60
420/62
420/83
420/61
420/58
420/59
336/7
336/5
336/14
20/82
P
25 m
1:500