


BEBAUUNGSPLAN DER STADT WITTLICH

W-115-00 "Ehemalige französische Schule , Teilbereich B"

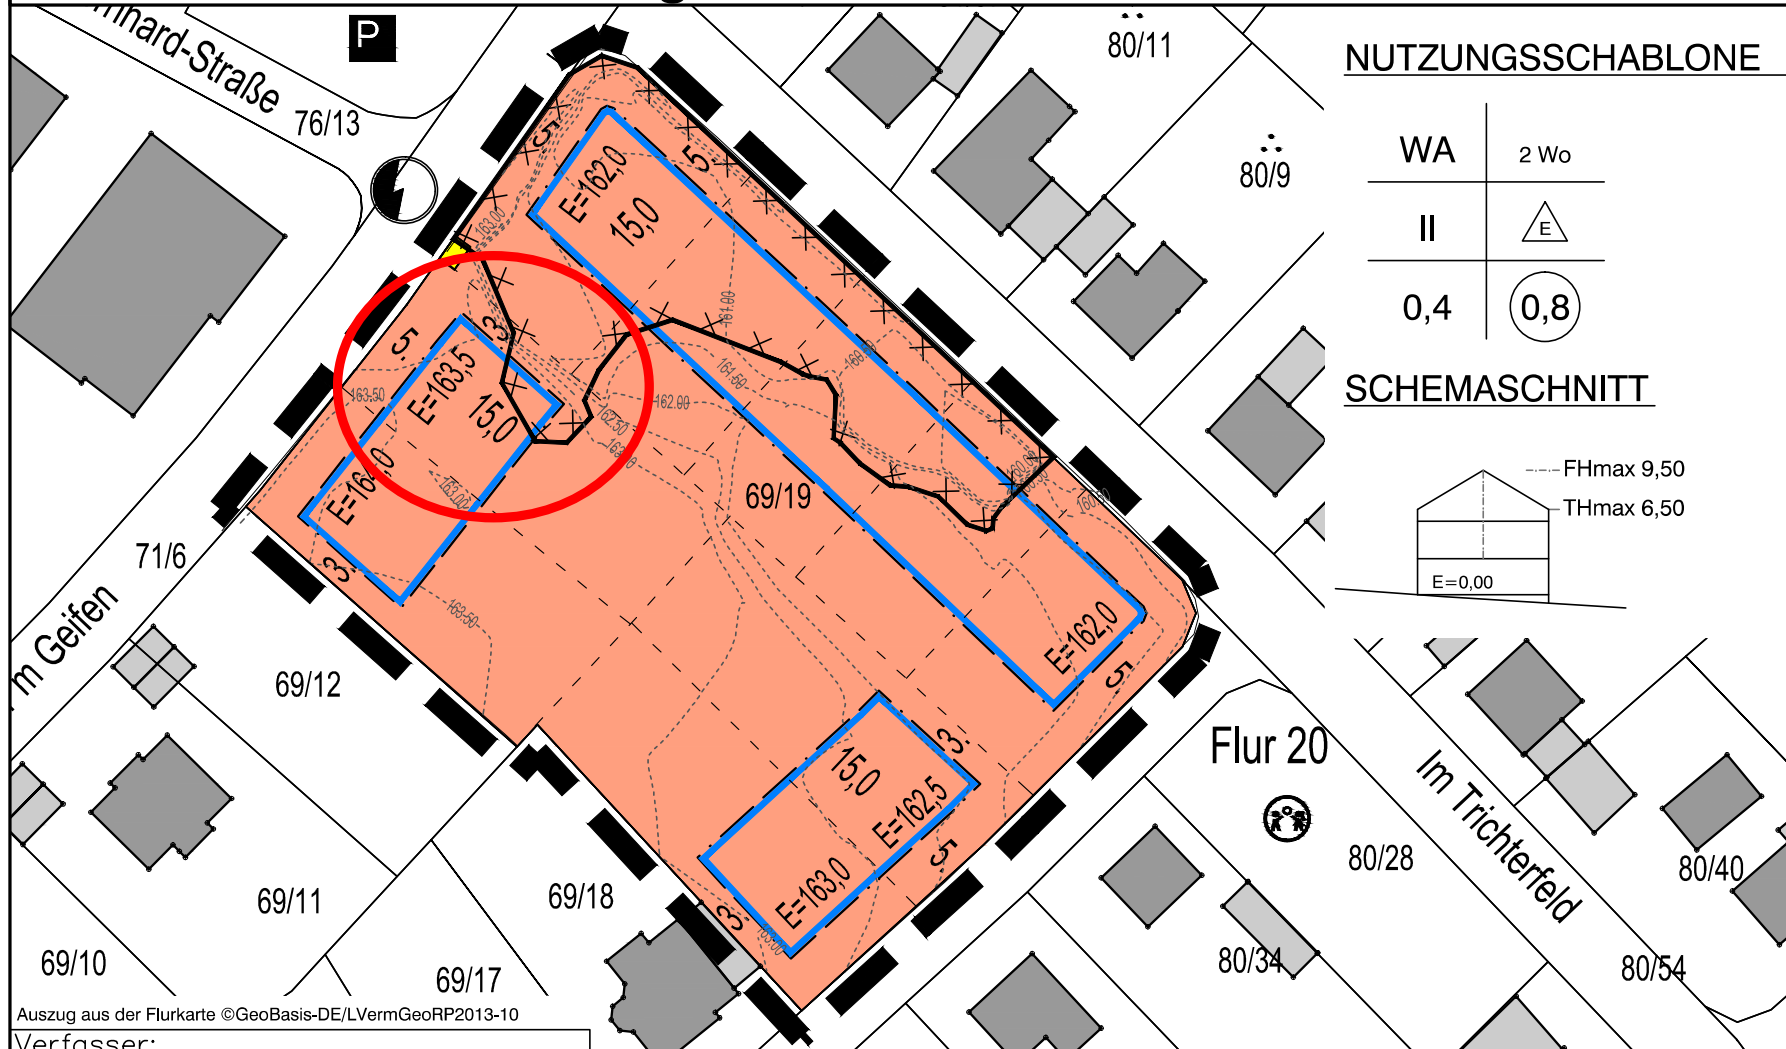

NUTZUNGSSCHABLONE

WA	2 Wo
II	△ E
0,4	0,8

SCHEMASCHNITT



Auszug aus der Flurkarte ©GeoBasis-DE/LVermGeoRP2013-10

Verfasser:
BÜROGEMEINSCHAFT
STOLZKINTZINGER

BGH Plan

ohne Maßstab

Stand: 11.02.2016