


Höhenkoten beziehen sich auf Urgelände / FFBE EG!

Bepflanzung gemäß Vorgaben aus B-Plan

Zufahrt und Zuwegung mit wasserdurchlässigem Belag

79
Beim Hofhaus

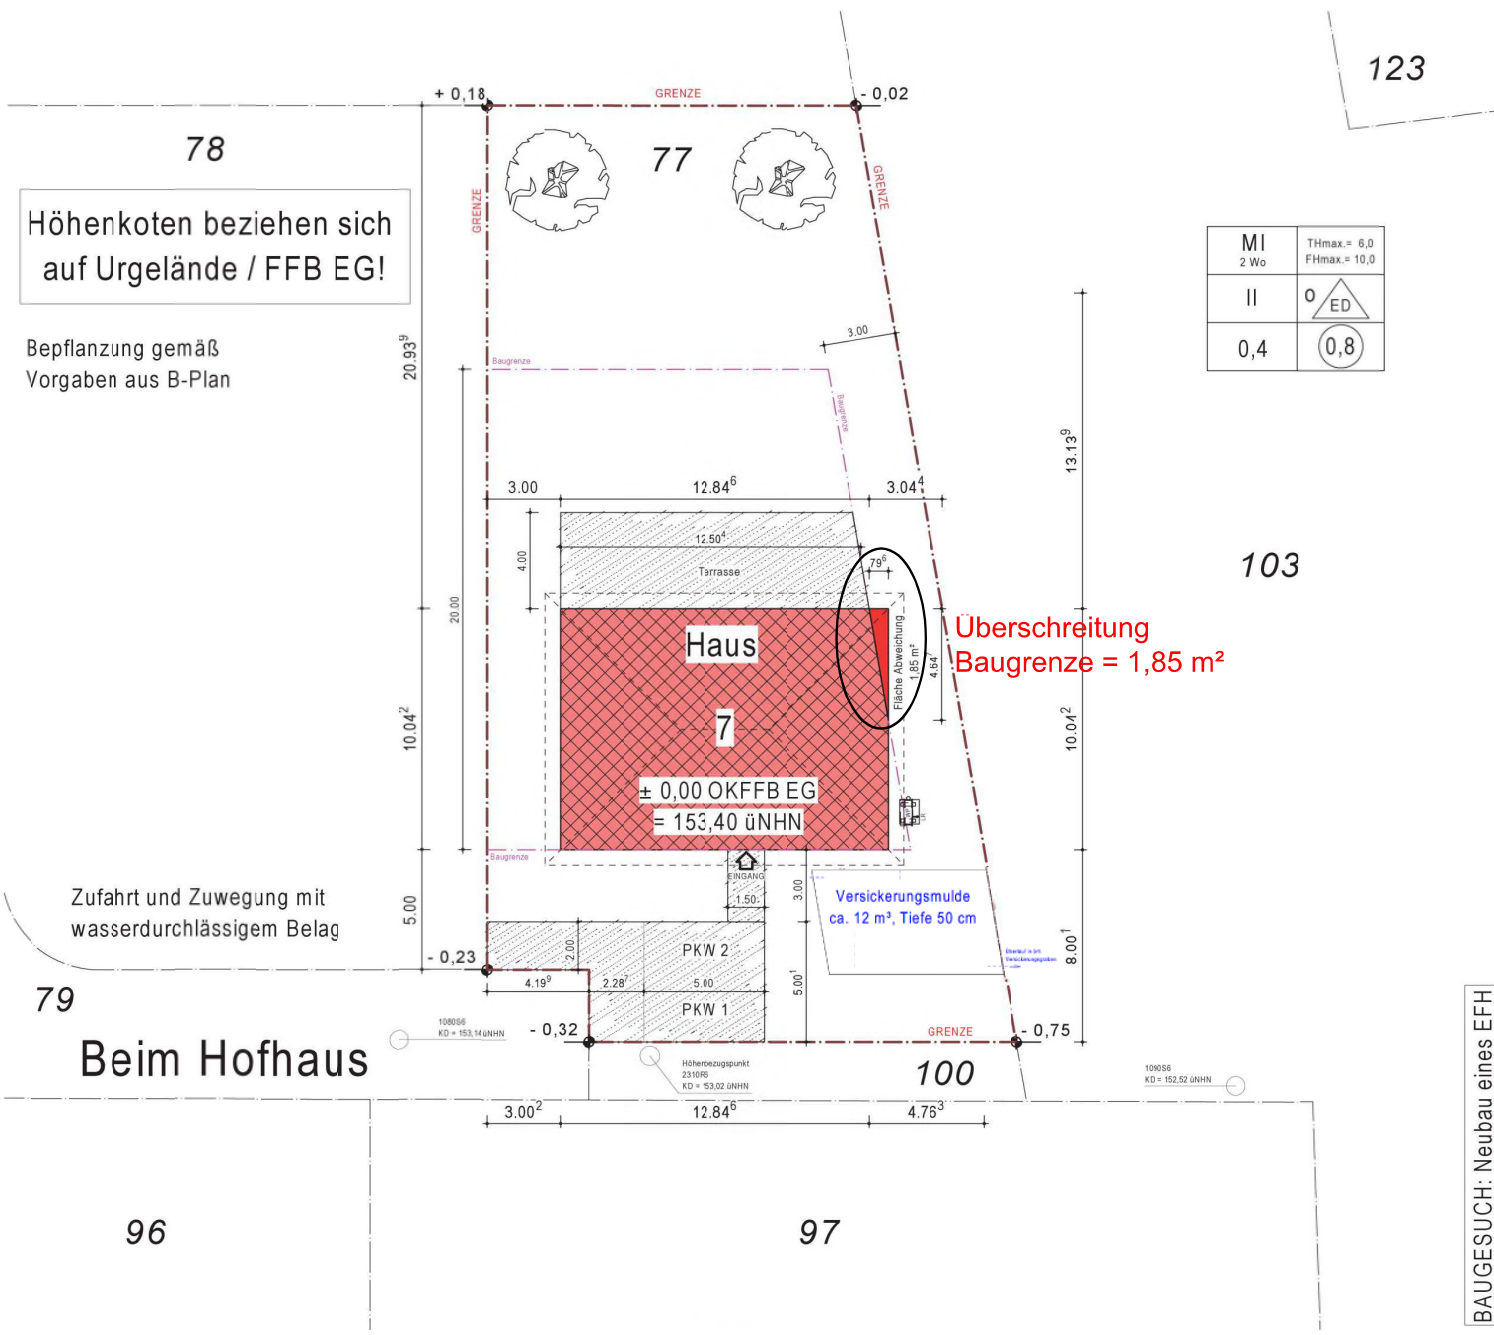

MI 2 Wo	THmax. = 6,0 FHmax. = 10,0
II	0 ED
0,4	0,8

Überschreitung Baugrenze = 1,85 m²

BAUGESUCH: Neubau eines EFH