

BAUANTRAG TEIL 2



SÜDANSICHT



NORDANSICHT

BAUANTRAG TEIL 2




EINFAHRT / AUSFAHRT

OSTANSICHT - STRASSENANSICHT


EINFAHRT

+12,45

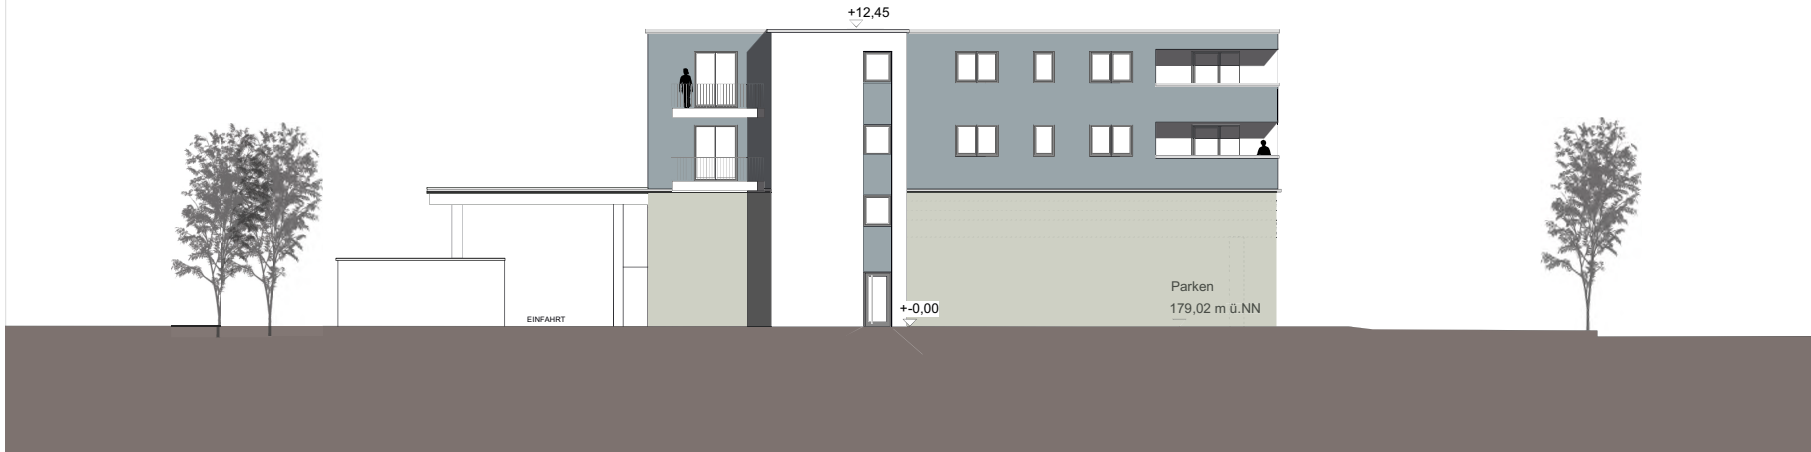


WESTANSICHT - PARKPLATZ

ANSCHLUSS SIEHE PLAN TEIL 1

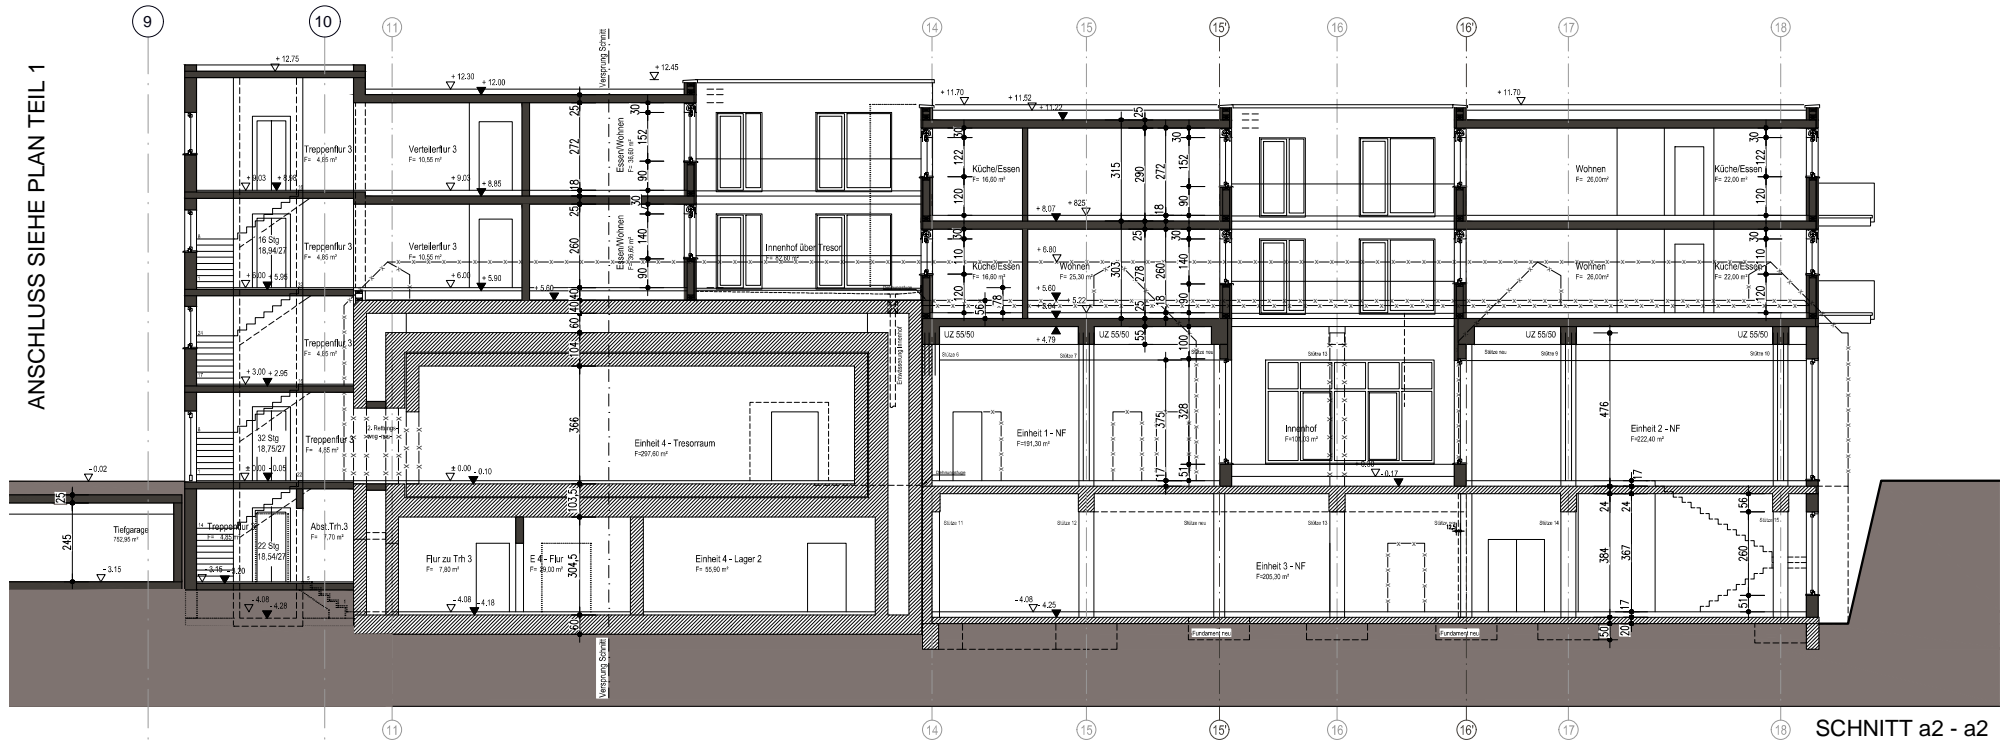

SCHNITT a2 - a2

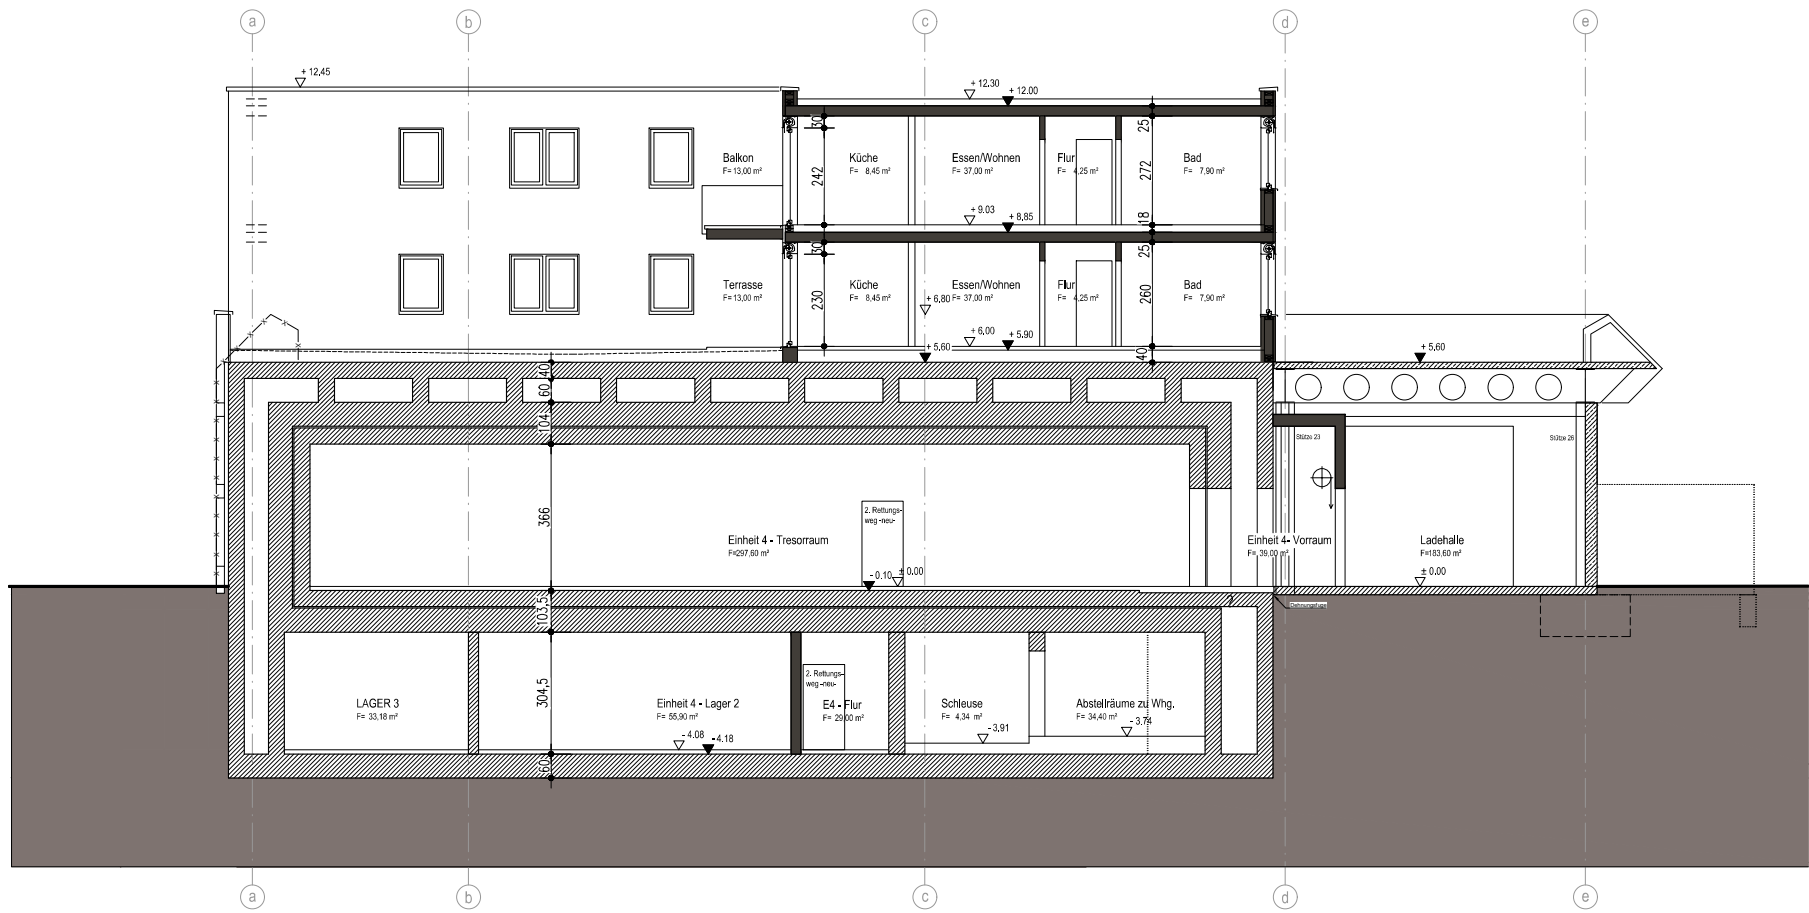

SCHNITT b2 - b2