

# Auszug aus den Geobasisinformationen

Liegenschaftskarte



## Rheinland-Pfalz


VERMESSUNGS- UND  
KATASTERAMT  
WESTEIFEL-MOSEL

Hergestellt am 13.05.2022

Flurstück: 645  
Flur: 8  
Gemarkung: Wittlich

Gemeinde: Wittlich  
Landkreis: Bernkastel-Wittlich

Im Viertheil 24  
54470 Bernkastel-Kues

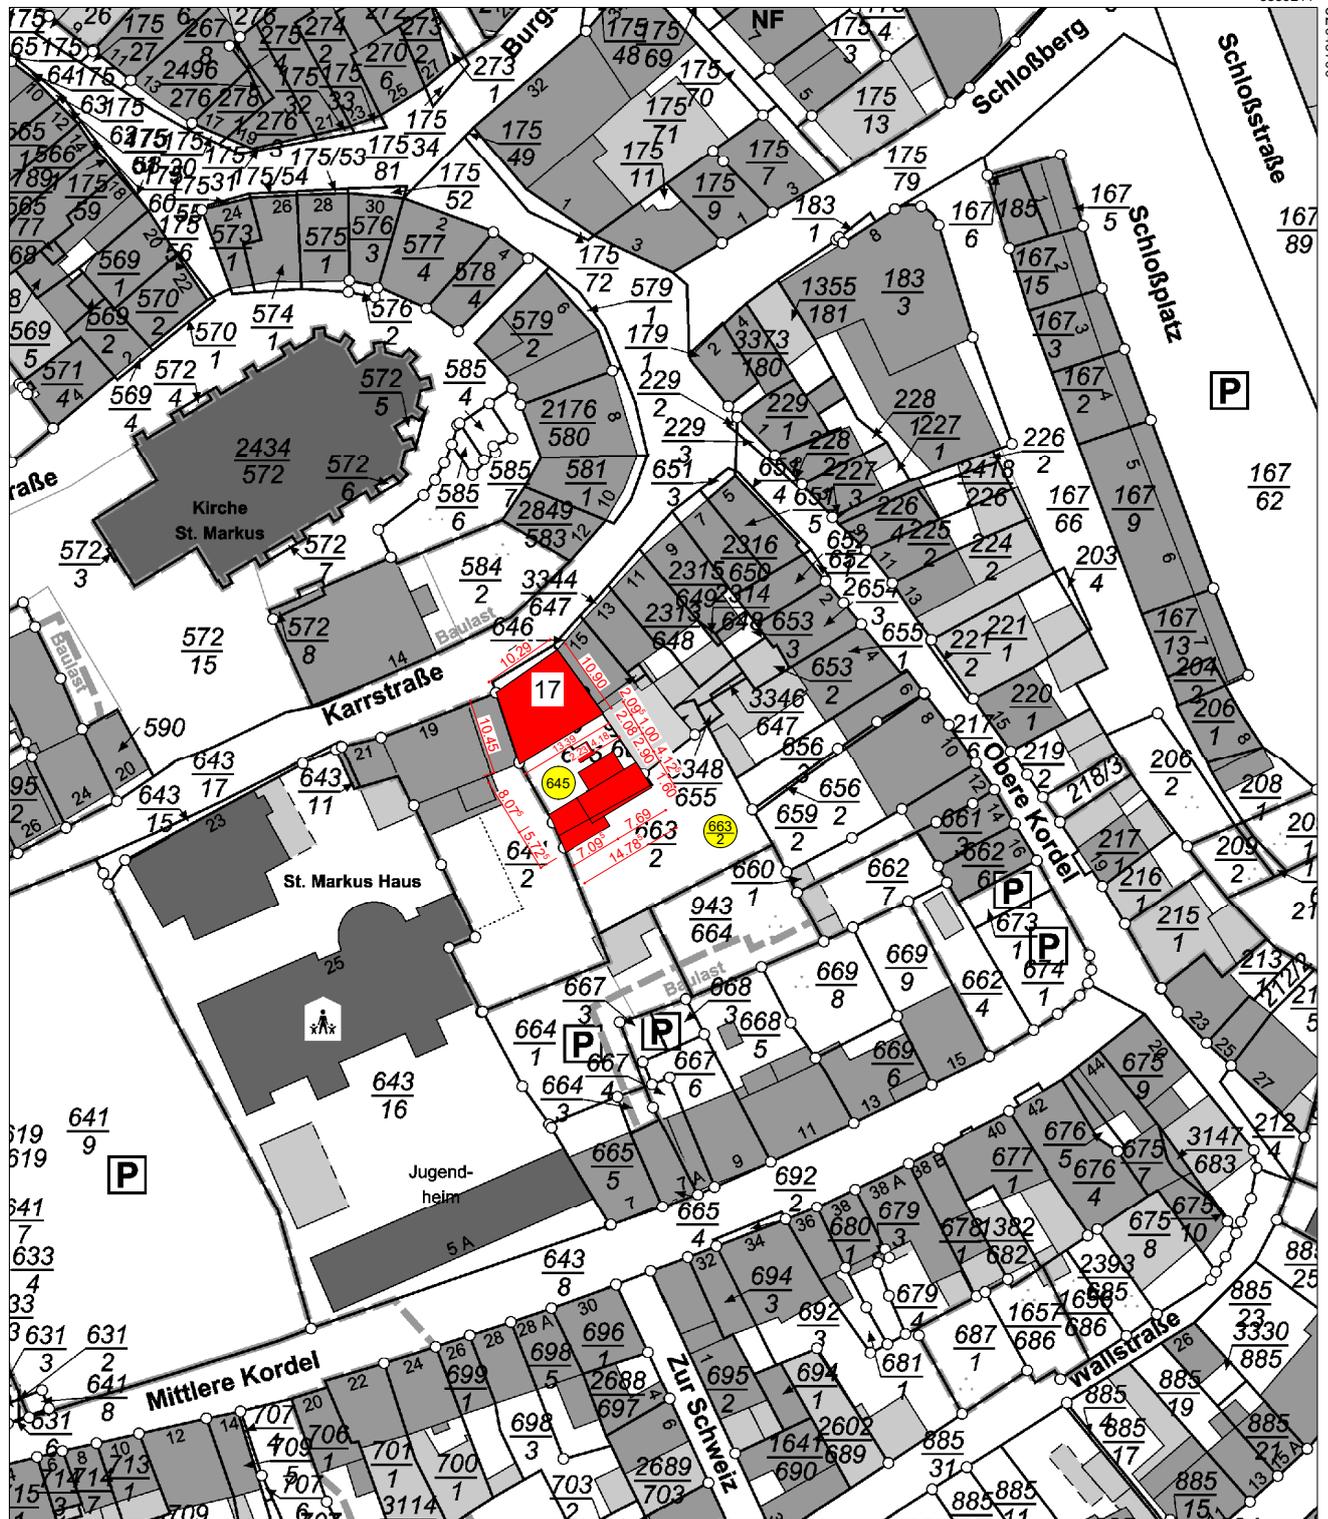

5539001

Maßstab 1 : 1 000

Vervielfältigungen für eigene Zwecke sind zugelassen. Eine unmittelbare oder mittelbare Vermarktung, Umwandlung oder Veröffentlichung der Geobasisinformationen bedarf der Zustimmung der zuständigen Vermessungs- und Katasterbehörde (§12 Landesgesetz über das amtliche Vermessungswesen).

Hergestellt durch Öffentlich best. Vermessungsingenieur Dipl.-Ing. Arne Jerosch.

Befugnis eingeräumt am 25.09.2006 durch Landesamt für Vermessung und Geobasisinformation Rheinland-Pfalz.