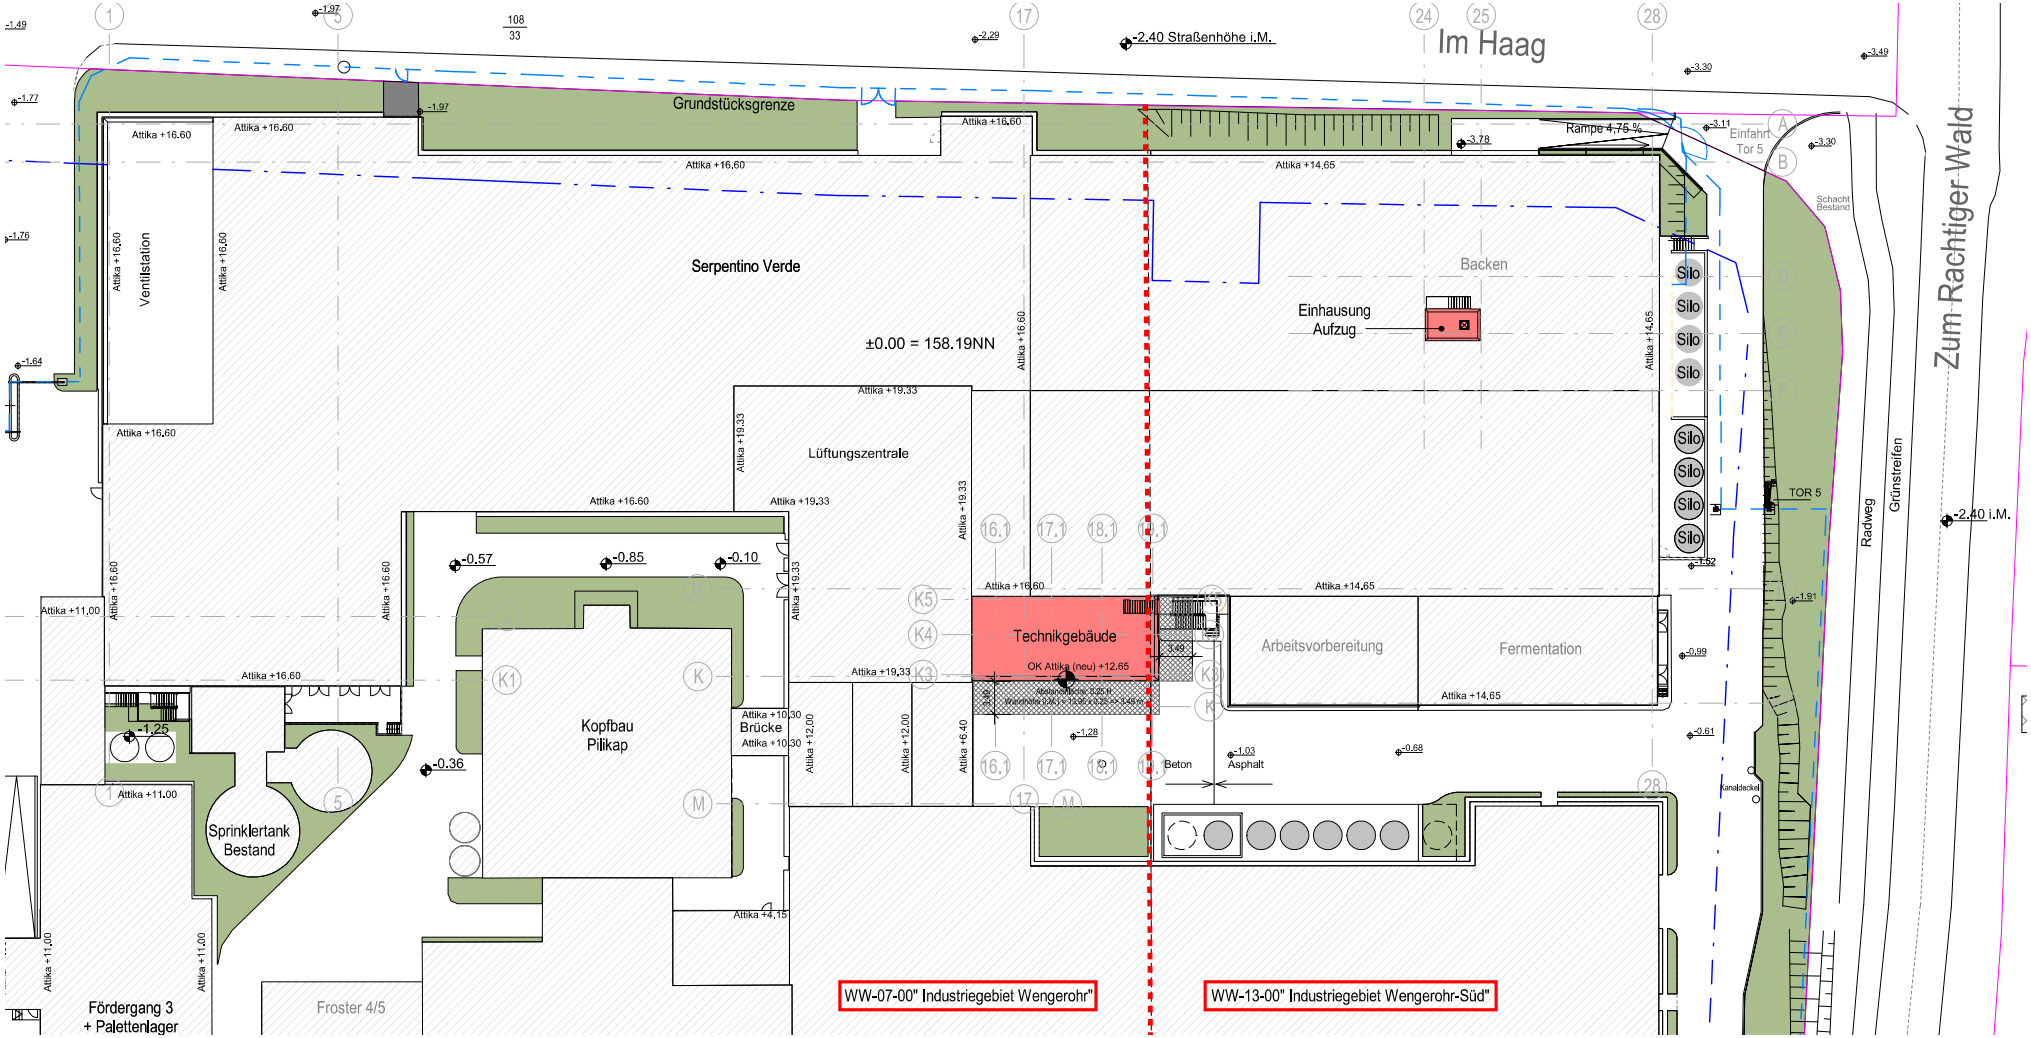
Im Haag
Zum Rachtiger Wald
Grundstücksgrenze
-2.40 Straßenhöhe i.M.
Serpentino Verde
±0.00 = 158.19NN
Ventilstation
Lüftungszentrale
Technikgebäude
OK Attika (neu) +12.65
Arbeitsvorbereitung
Fermentation
Backen
Einhausung Aufzug
Silo
Rampe 4,75 %
Einfahrt Tor 5
TOR 5
Kopfbau Pilkap
Brücke
Sprinklertank Bestand
Fördergang 3 + Palettenlager
Froster 4/5
Beton
Asphalt
Radweg
Grünstreifen
-2.40 i.M.
WW-07-00" Industriegebiet Wengerohr"
WW-13-00" Industriegebiet Wengerohr-Süd"