


Auszug Bebauungsplan WW-13-00 "Industriegebiet Wengerohr-Süd"

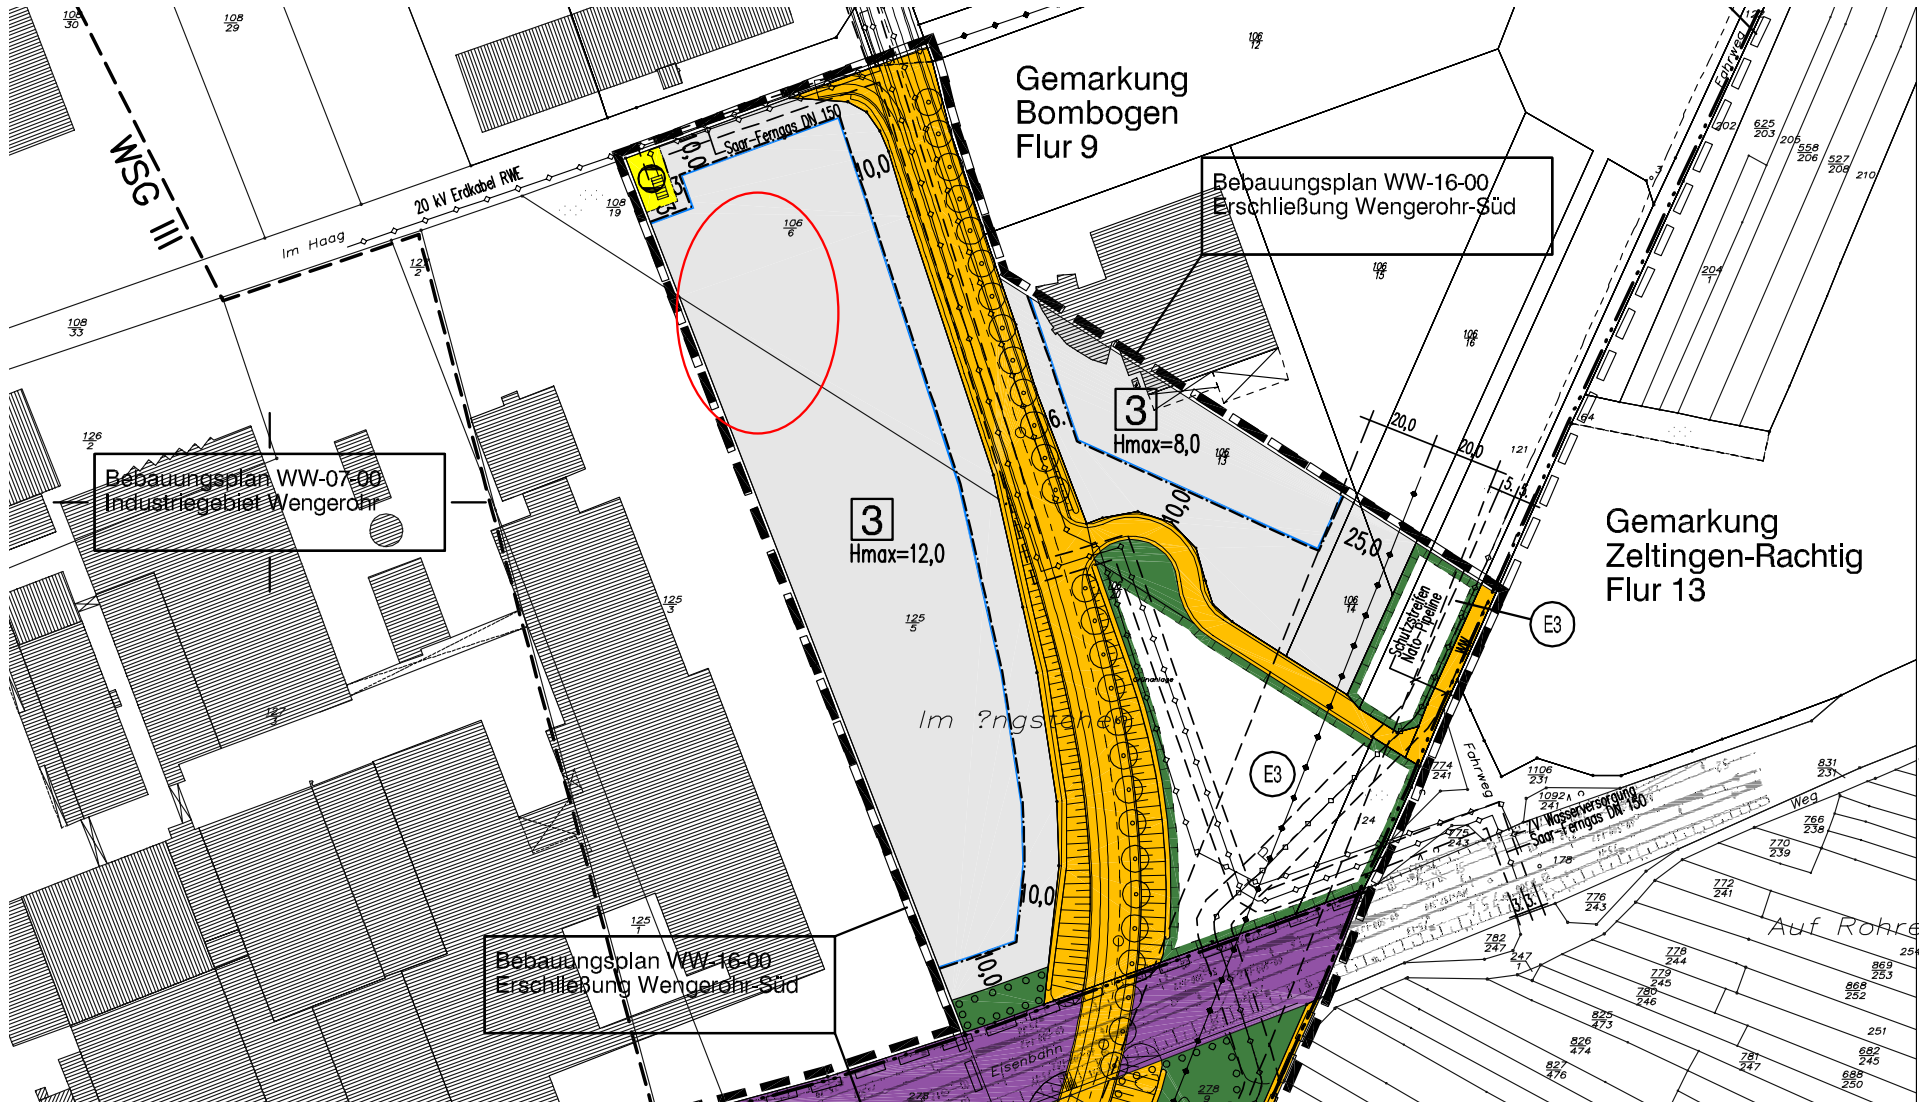

Ma
bez
Ber
Ba
Offe
nur
nur
Ba
vort
Flä
öri
Bah
zur
Ve
Stra
Ver
keir
Zwe
Wir
Fuß
Flä
un