



WESTANSICHT

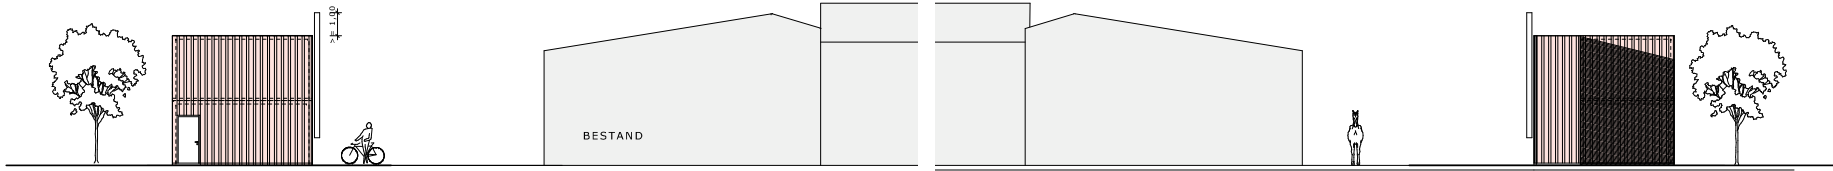


SÜDANSICHT


NORDANSICHT

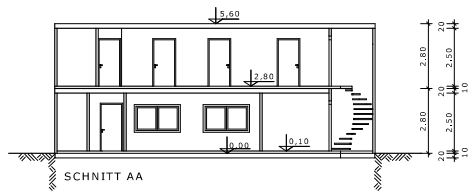

SCHNITT AA

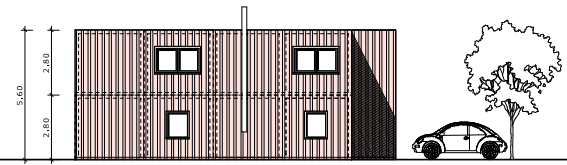

OSTANSICHT

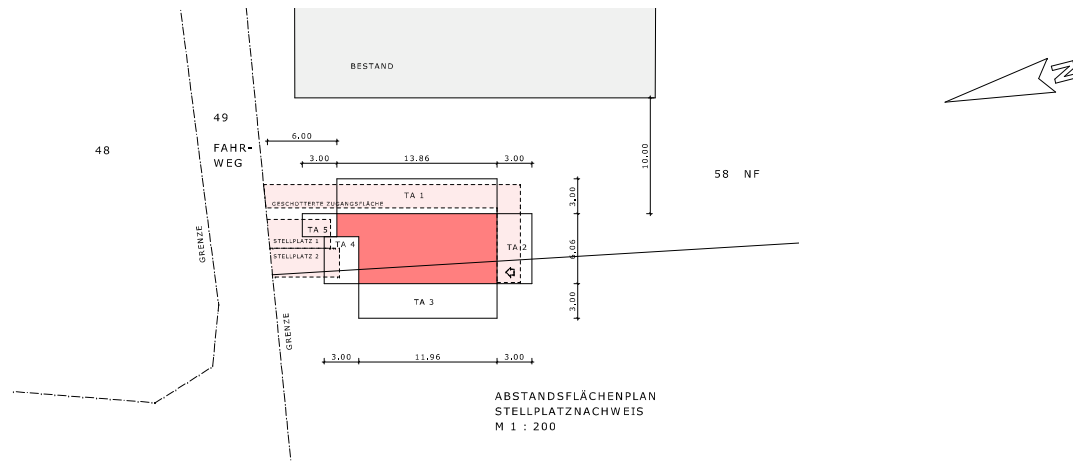

ABSTANDSFLÄCHENPLAN
STELLPLATZNACHWEIS
M 1 : 200