


BEBAUUNGSPLAN DER STADT WITTLICH W-76-00 "Industriegebiet III, Nord"

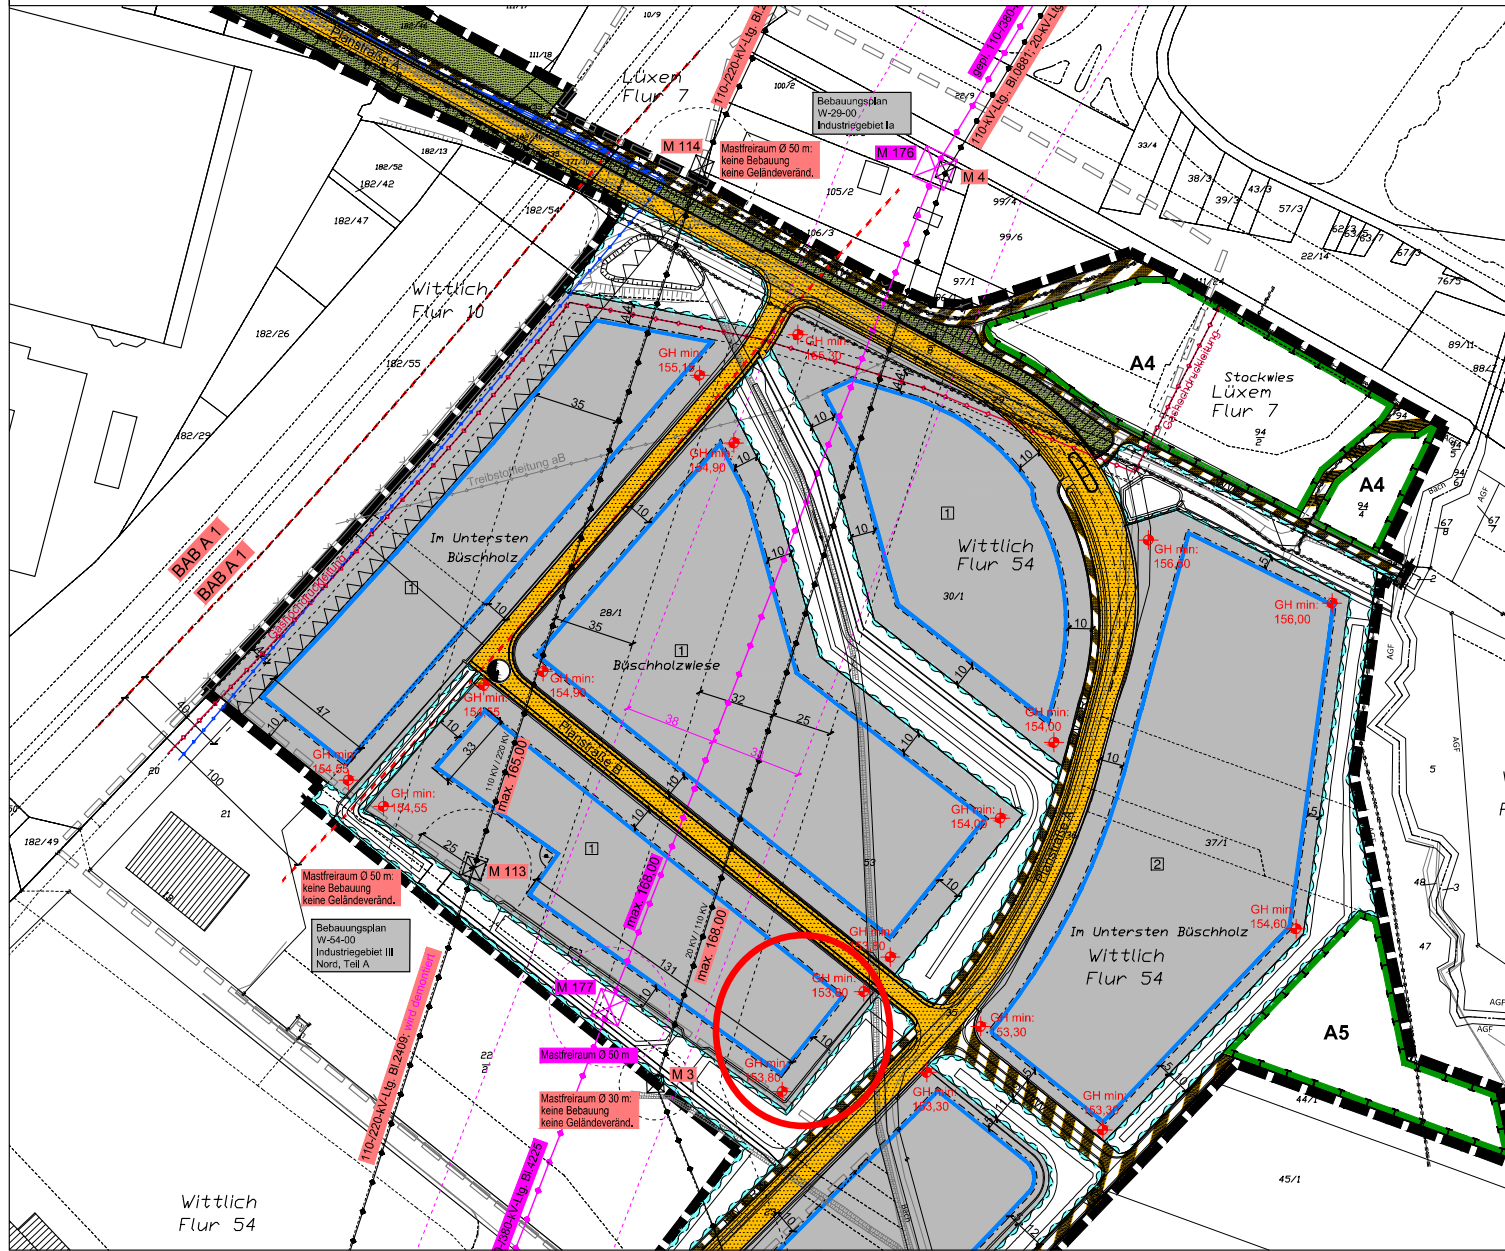

NUTZUNGSSCHABLONEN

1	GE	54
	II	o
	0,8	1,6
2	GE	51
	II	o
	0,8	1,6
3	GE	
	II	
	0,8	

Verfasser:
Dipl.-Ing. H.-P. Stolz
 Stadtplaner
 Weberbach 46
 54290 Trier
 0651 99144274 stolz-hp@t-online.de

BGH PLAN
UNTERSCHIEDLICHE STANDARTISIERUNGSSYSTEME
 0151391 TIERER PLANRECHNUNGSSYSTEME
 0651 99144274 FAX 0651 143 8400
 54290 TRIER WWW.BGH-PLAN.DE

Planzeichnung Teil 2
 Maßstab 1:2.000

Stand: Satzungsbeschluss