


Auszug Bebauungsplan W-114-00 "Klausener Weg"

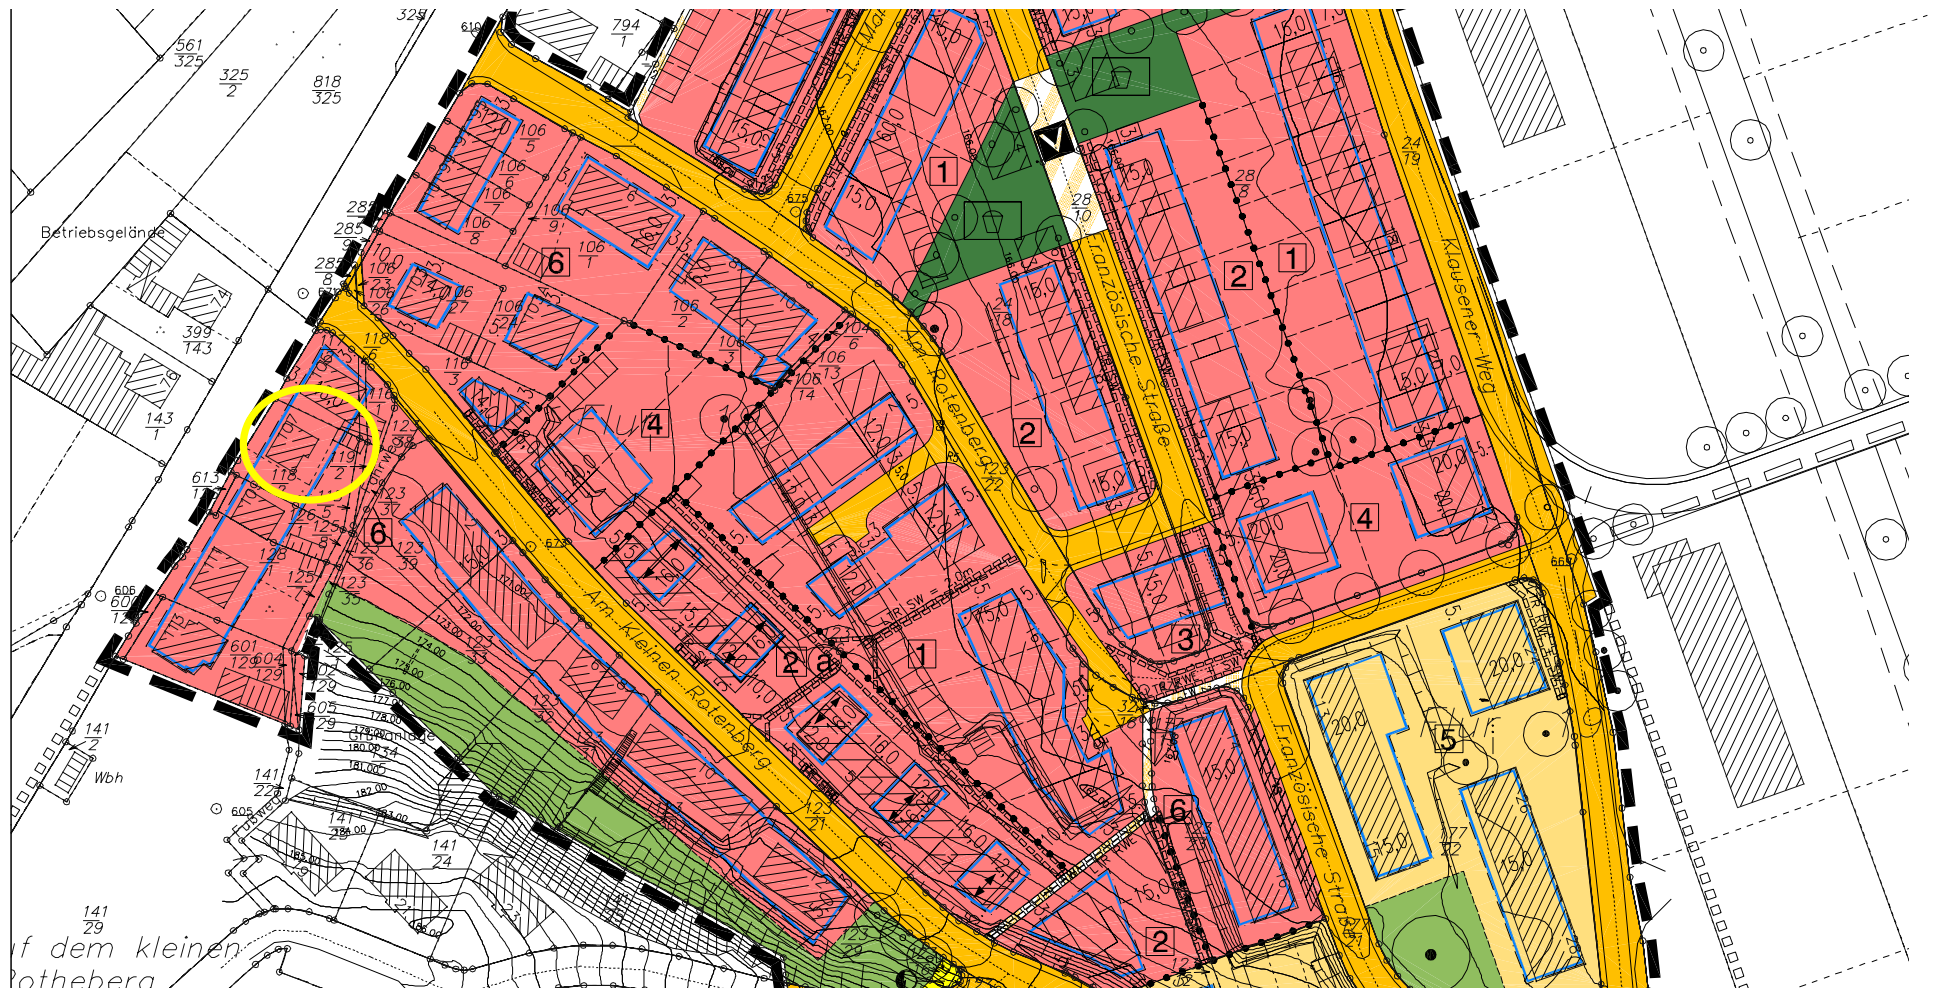

141
29
auf dem kleinen
Ratenberg