M 1:100

(5)

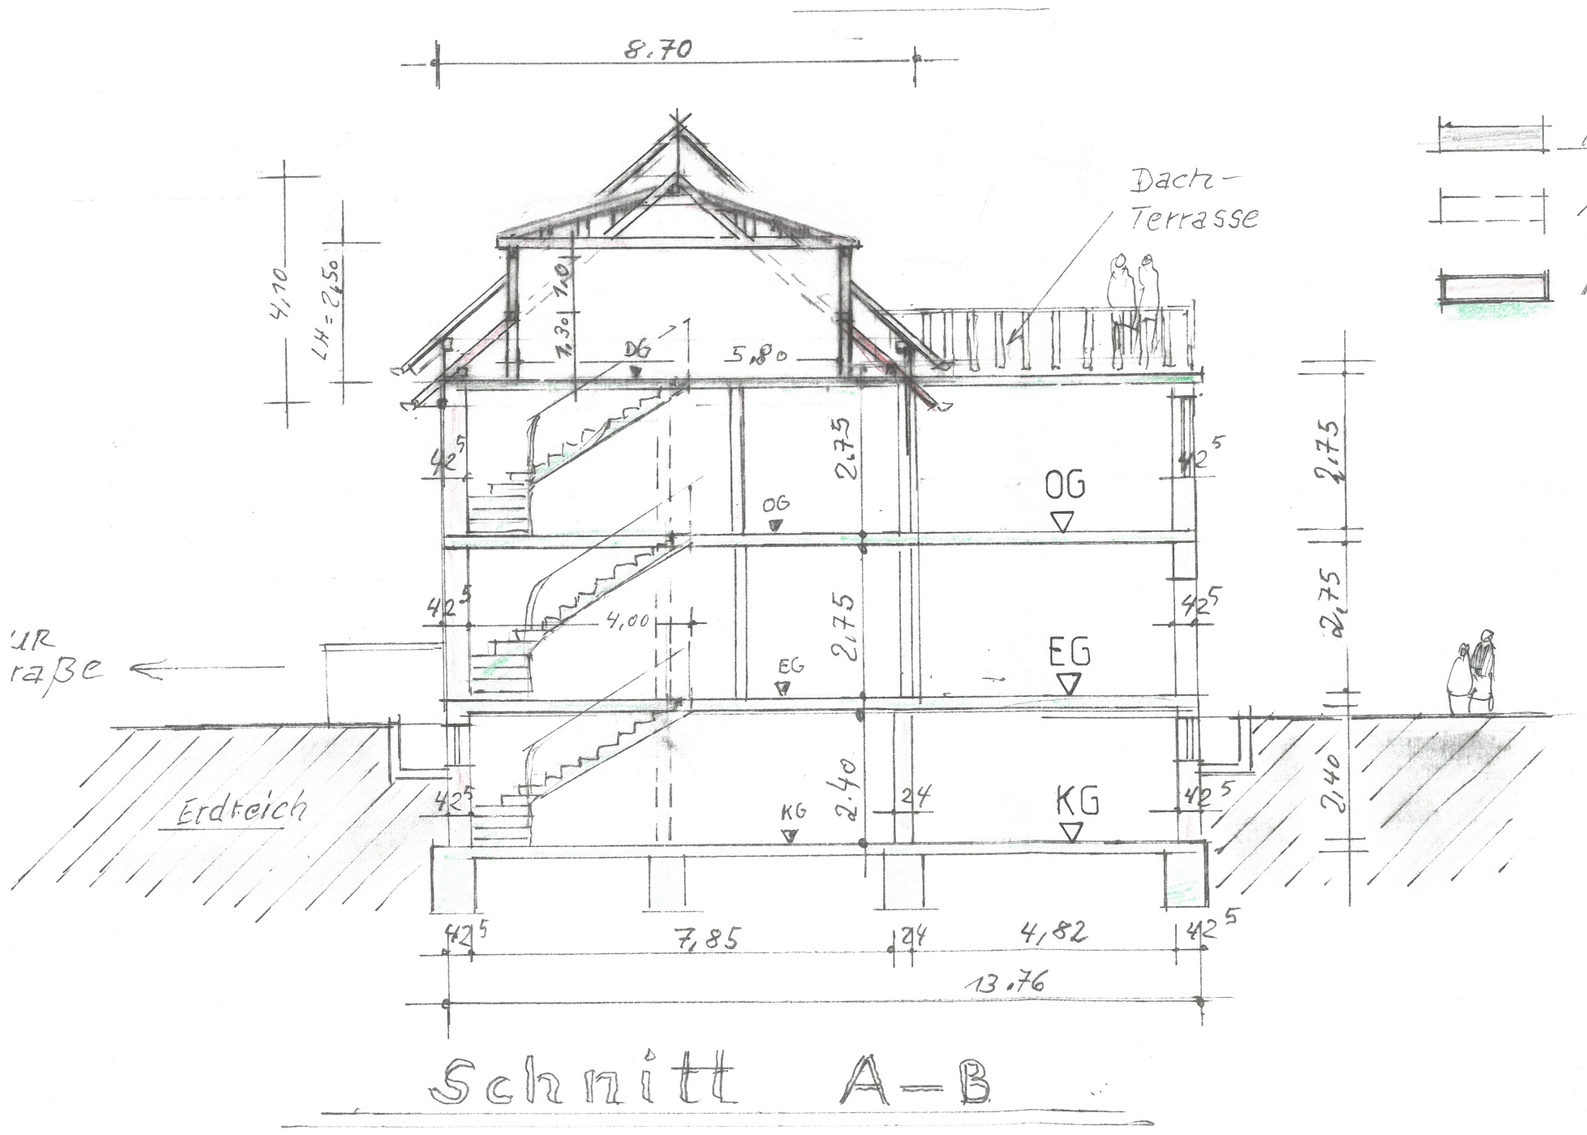

Bestand

Abbruch

Neu

Schnitt A–B