

# Auszug aus den Geobasisinformationen

## Liegenschaftskarte




Rheinland-Pfalz  
VERMESSUNGS- UND  
KATASTERAMT  
WESTEIFEL-MOSEL

Hergestellt am 09.04.2024

Flurstück: 89/4  
Flur: 10  
Gemarkung: Neuerburg  
Gemeinde: Wittlich  
Landkreis: Bernkastel-Wittlich

Im Viertel 24  
54470 Bernkastel-Kues

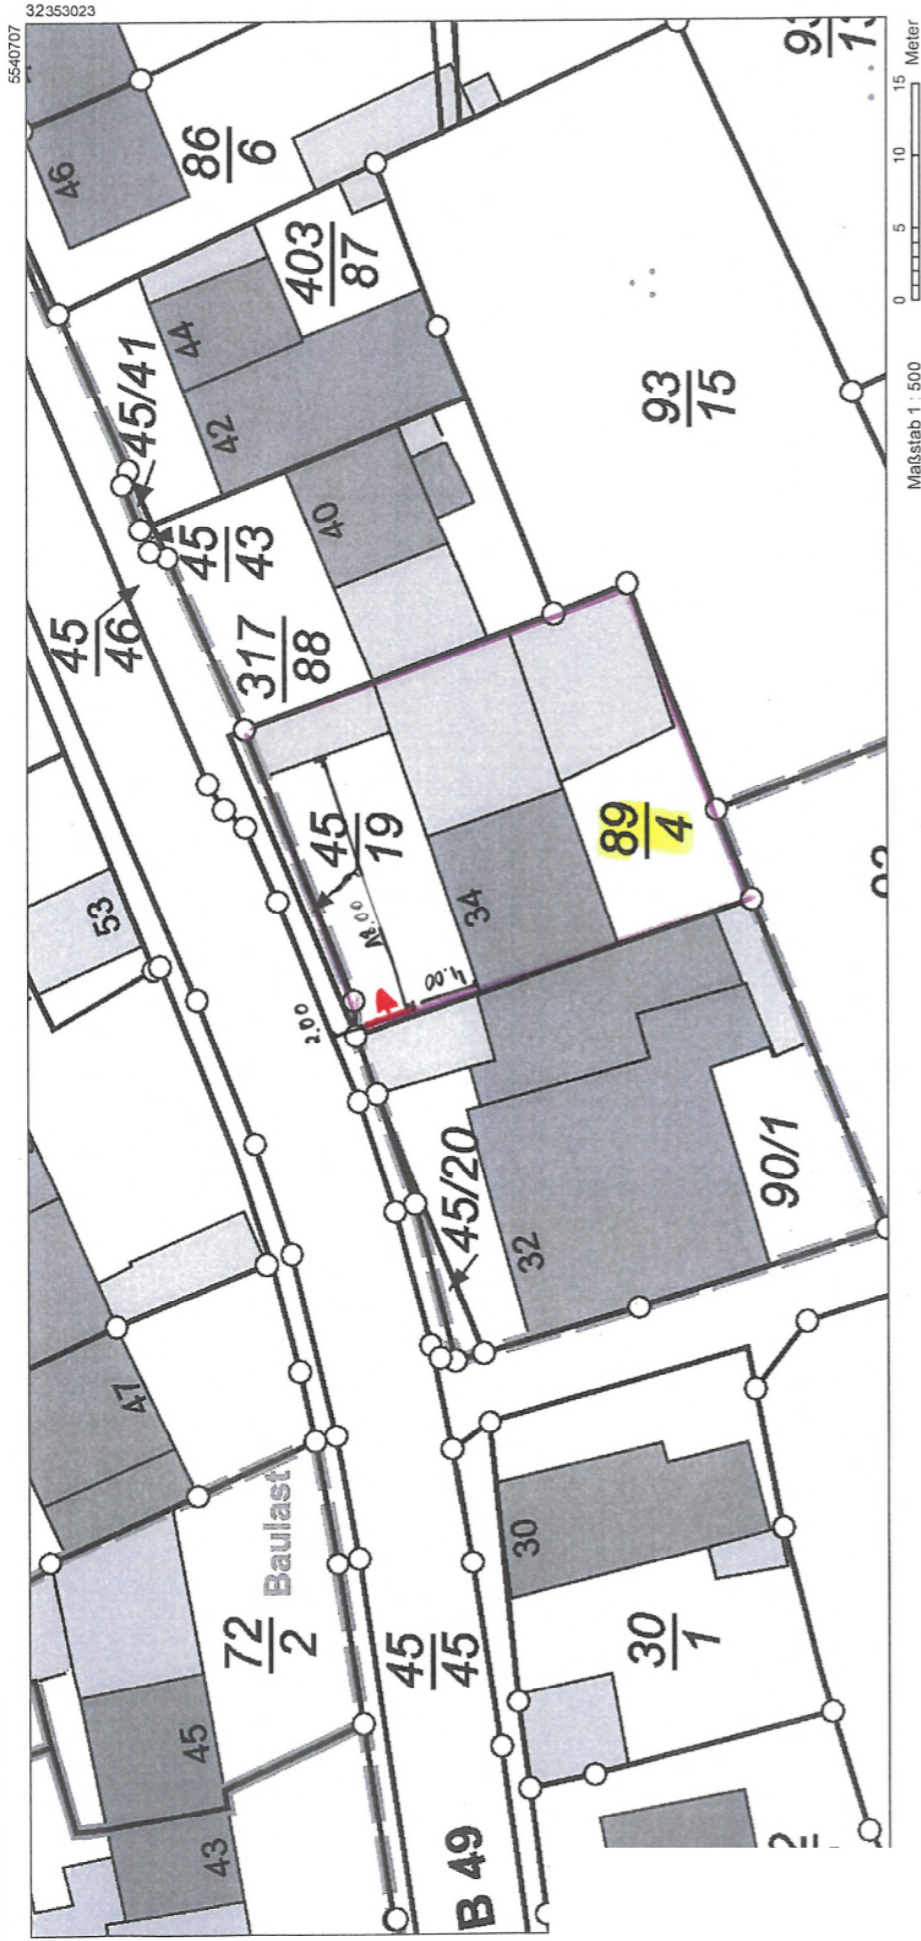

Maßstab 1 : 500  
Meter  
0 5 10 15  
Vervielfältigungen für eigene Zwecke sind zugelassen. Eine unmittelbare oder mittelbare Vermarktung, Umwandlung oder Veröffentlichung der Geobasisinformationen bedarf der Zustimmung der zuständigen Vermessungs- und Katasterbehörde (§12 Landesgesetz über das amtliche Vermessungswesen).  
Hergestellt durch das Vermessungs- und Katasteramt Westeifel-Mosel.