


Abgrenzungsvorschlag

Bebauungsplan der Stadt Wittlich

WW-20-01 "St. Paul, 2. Bauabschnitt - 1. Änderung"

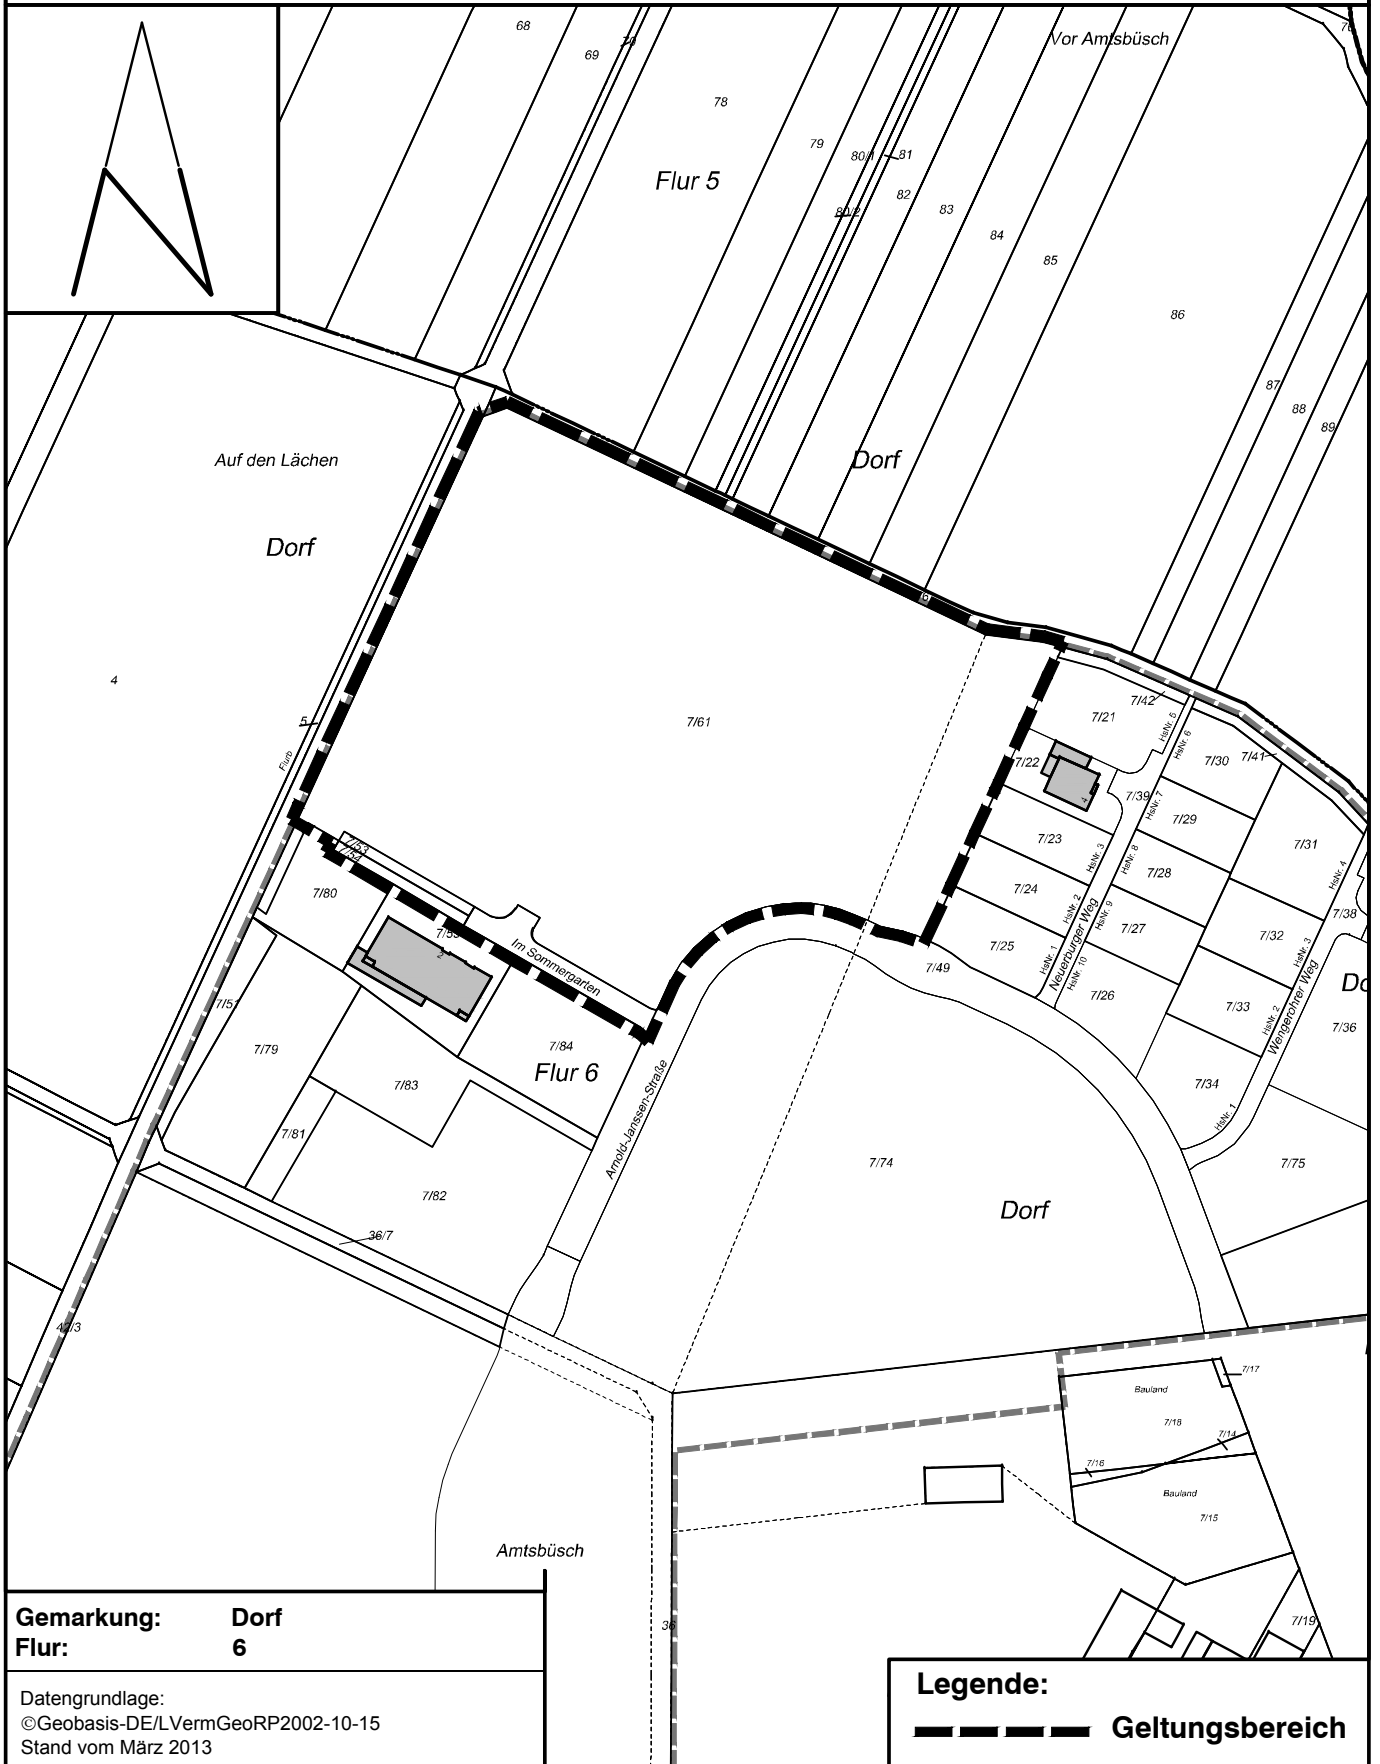

Gemarkung: Dorf
Flur: 6

Datengrundlage:
 © Geobasis-DE/LVermGeoRP2002-10-15
 Stand vom März 2013

Legende:
 - - - - - Geltungsbereich