


Stadt Wittlich, Ausbau der "Röntgenstraße"

Regelquerschnitt 1, Baukl. 1,8

Maßstab 1:25

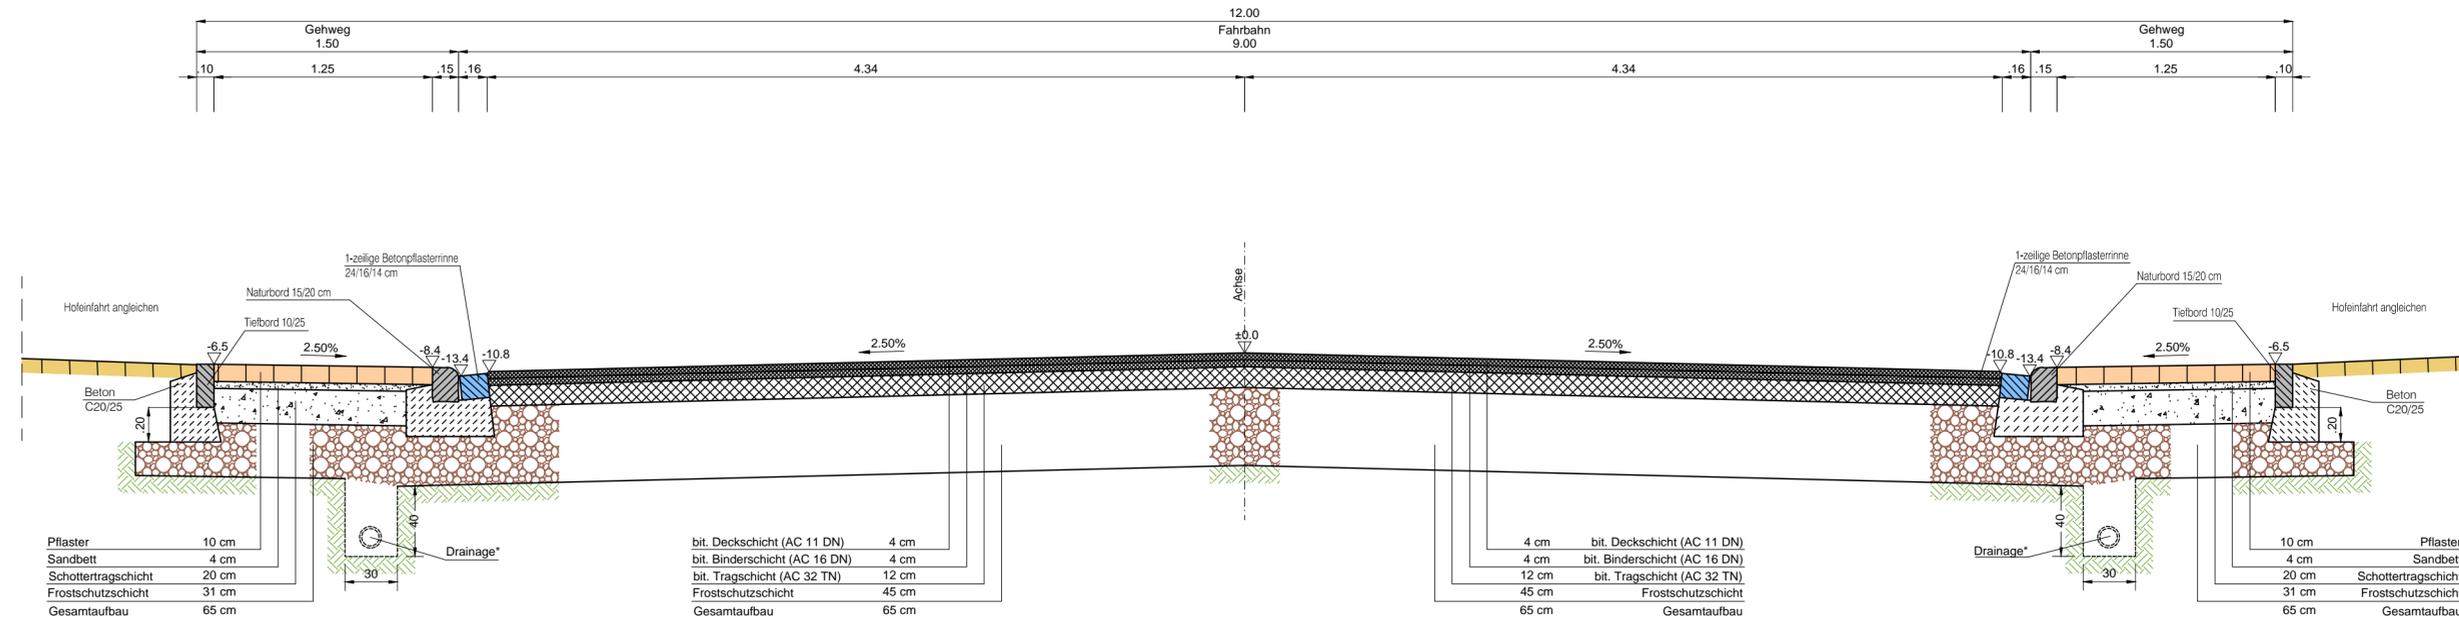

Anmerkung:

Um kostenintensive Schneidearbeiten des Betonpflasters zu vermeiden, können geringfügige Maßänderungen vorgenommen werden, um somit das Rastermaß des Pflasters zu erreichen!

*Drainage nur, wenn örtliche Verhältnisse dies erforderlich machen.
Einbau nur nach Rücksprache mit der Bauleitung.

Aufsteller: IBS - Ingenieure GbR D-54470 Bernkastel-Kues Tel. 06531 / 973599-0 info@ibs-ingenieure.com		Damerweg 2 Fax 06531 / 973599-29 www.ibs-ingenieure.com		Projekt: Stadt Wittlich Ausbau der "Röntgenstraße"	
Bauherr: STADT WITTLICH Schloßstraße 11 54516 Wittlich				Gewerk: Straßenbau	
Bearbeitung- u. Prüfvermerk				Planbezeichnung: Regelquerschnitt 1	
Nrk	Art der Arbeit:	Datum:	gez.:		
0	Zeichnung erstellt	07.06.2017	Justen		
1					
2					
3					
geprüft und freigegeben:	Bernkastel-Kues, den			Projekt Nr.:	Plan Nr.:
				17-042	4.0
				Maßstab:	Datum:
				1:25	07.06.2017