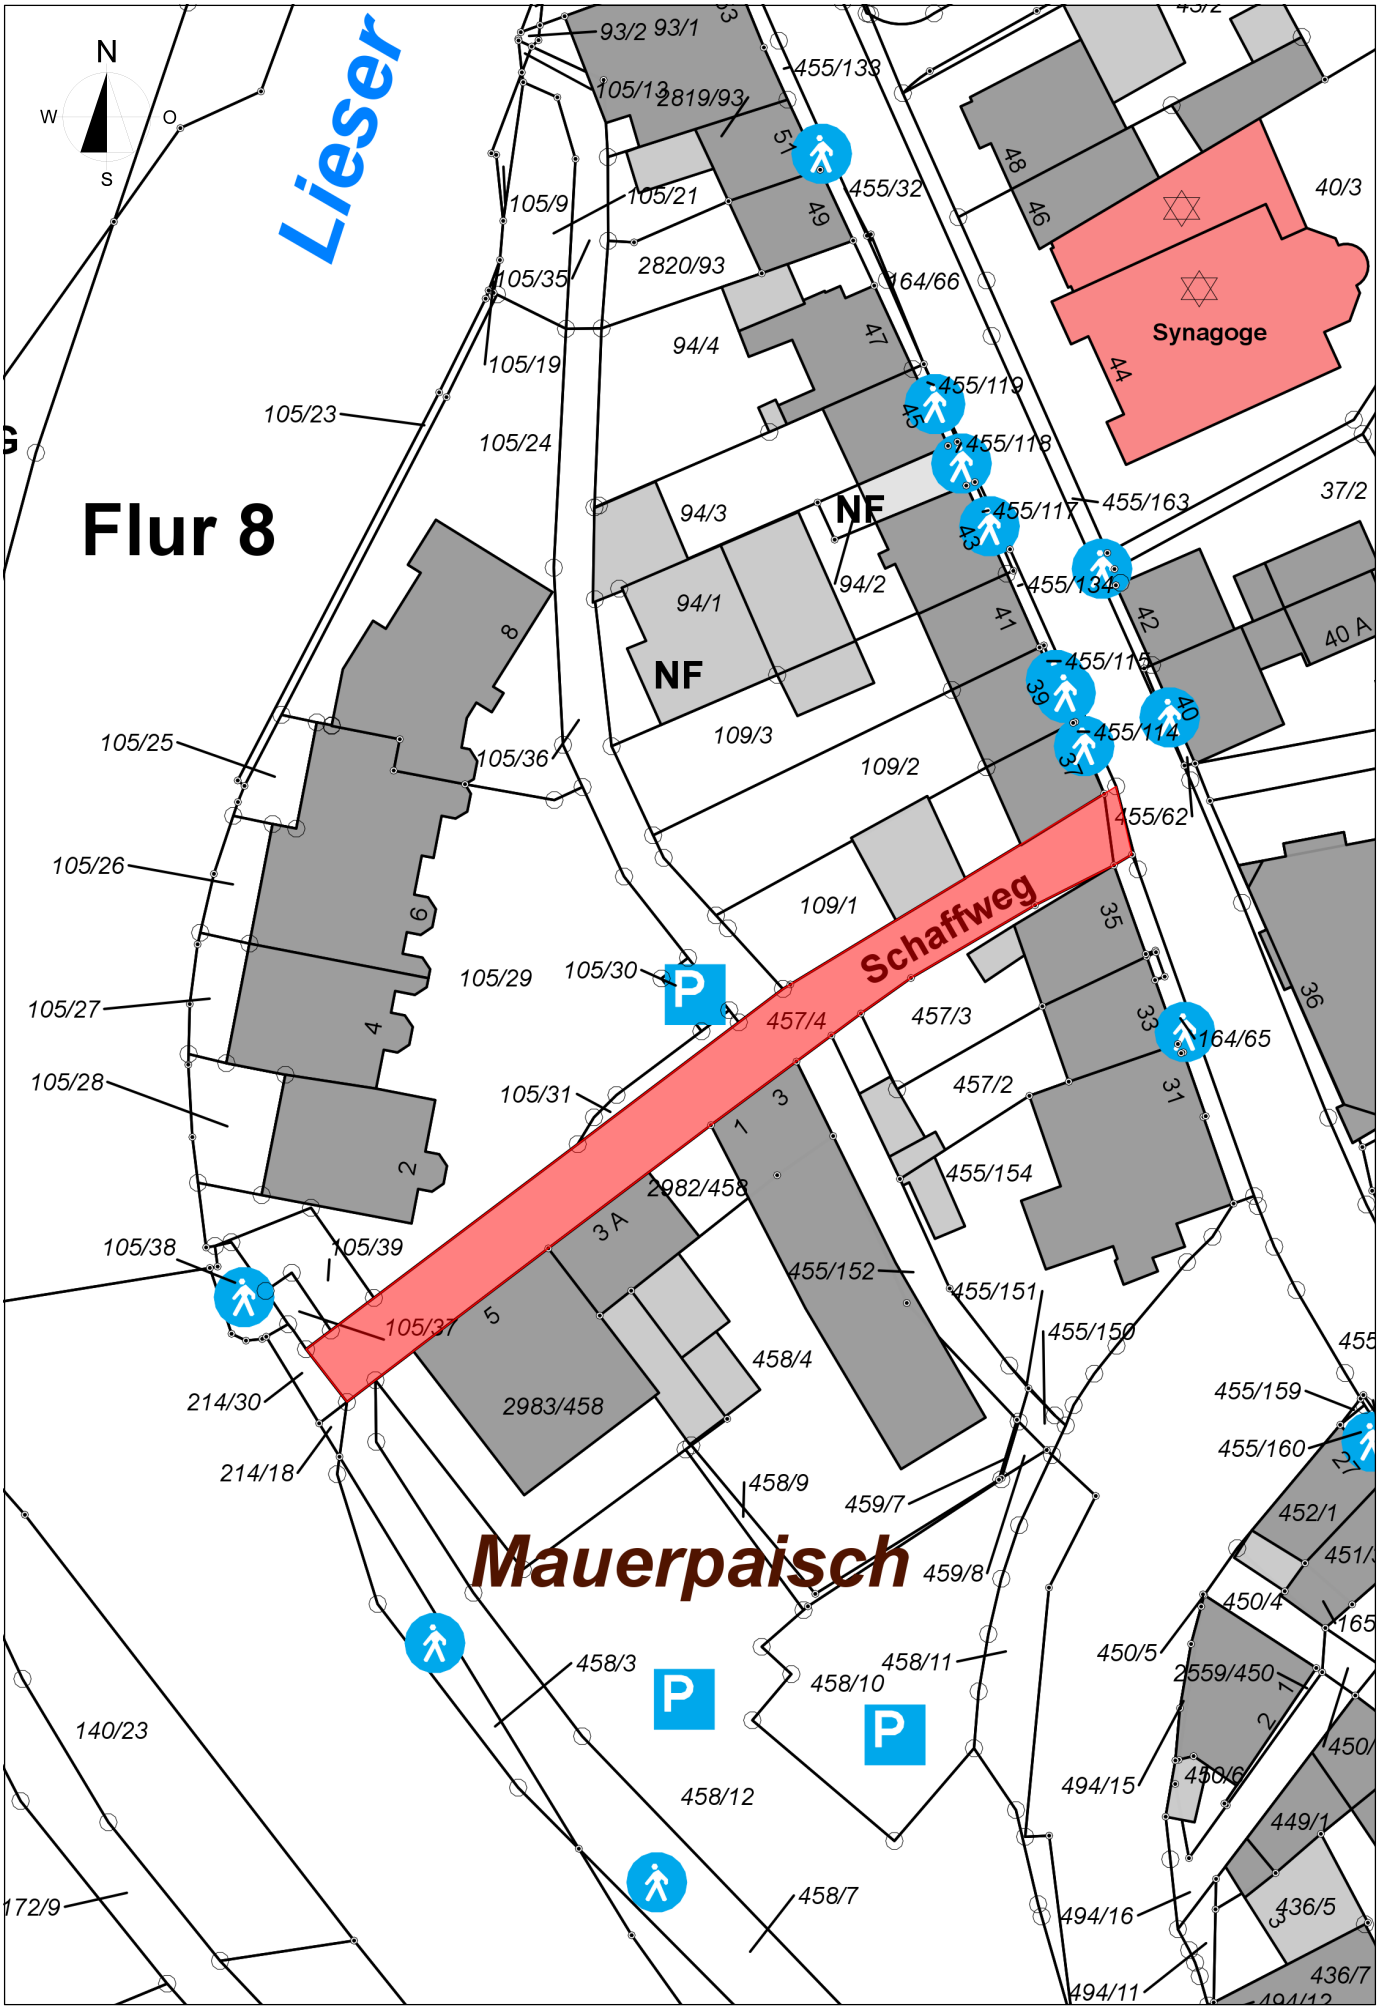
N
W
O
S
Lieser
Flur 8
Synagoge
Schaffweg
Mauerpaisch
NF
NF
93/2
93/1
105/13
2819/93
455/133
455/32
105/9
105/21
2820/93
105/35
164/66
105/19
94/4
105/23
105/24
455/119
455/118
455/117
455/163
37/2
94/3
94/2
455/134
94/1
455/115
40 A
105/25
105/36
109/3
455/114
109/2
455/62
105/26
109/1
105/29
105/30
457/4
457/3
164/65
105/27
105/28
105/31
457/2
455/154
2982/458
105/38
105/39
455/152
455/151
105/37
455/150
458/4
214/30
2983/458
455/159
455/160
214/18
458/9
459/7
452/1
459/8
450/4
450/5
458/3
458/11
458/10
2559/450
140/23
494/15
458/12
449/1
458/7
494/16
436/5
172/9
494/11
436/7